


# Załącznik nr 1

## "Utwardzenie terenu"

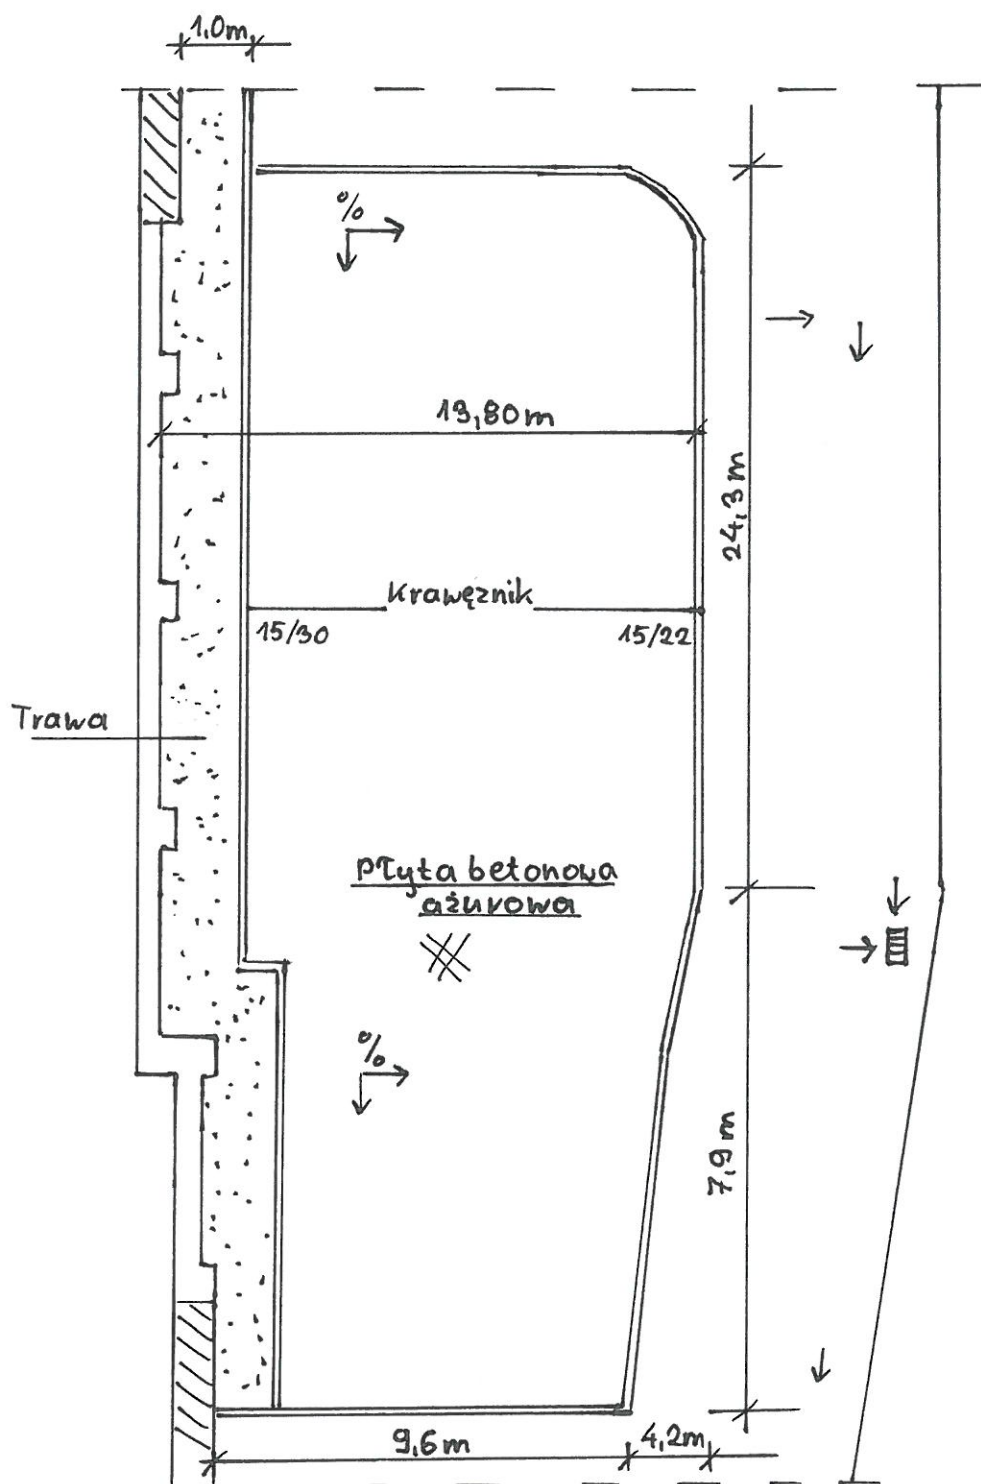

Opracował :

*V. K.*

POLITECHNIKA CZĘSTOCHOWSKA  
Sekcja Projektów  
i Nadzoru Budowlanego