RZUT OGRODZENIA 1:50

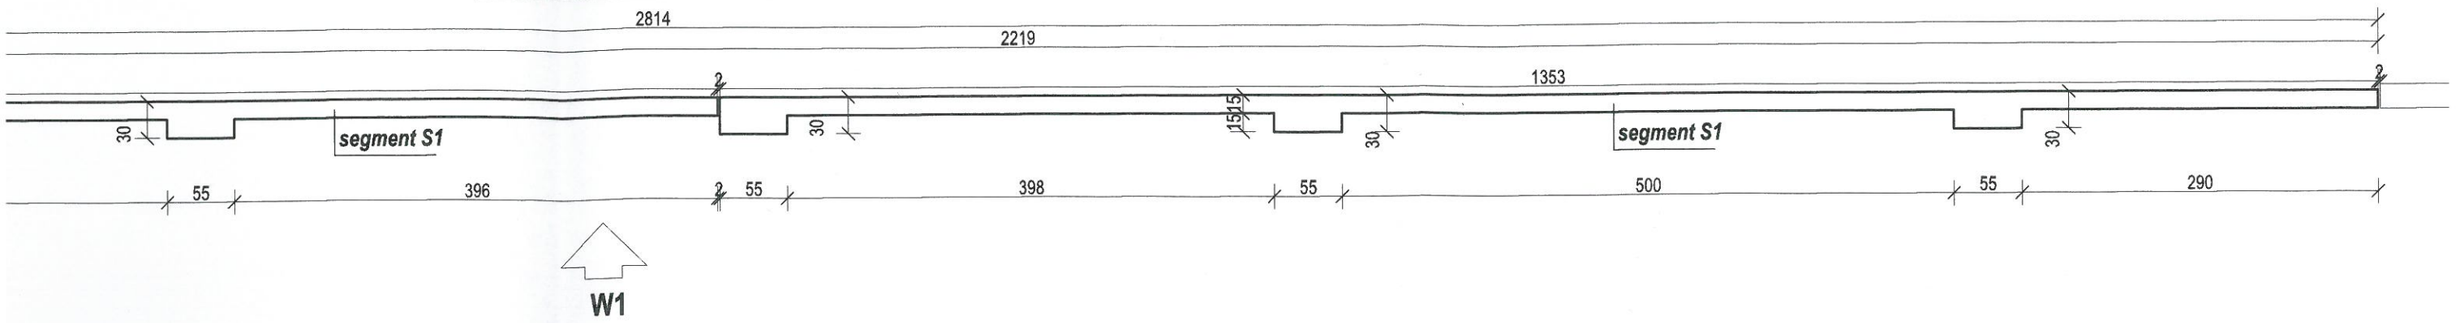

WIDOK W1 1:50

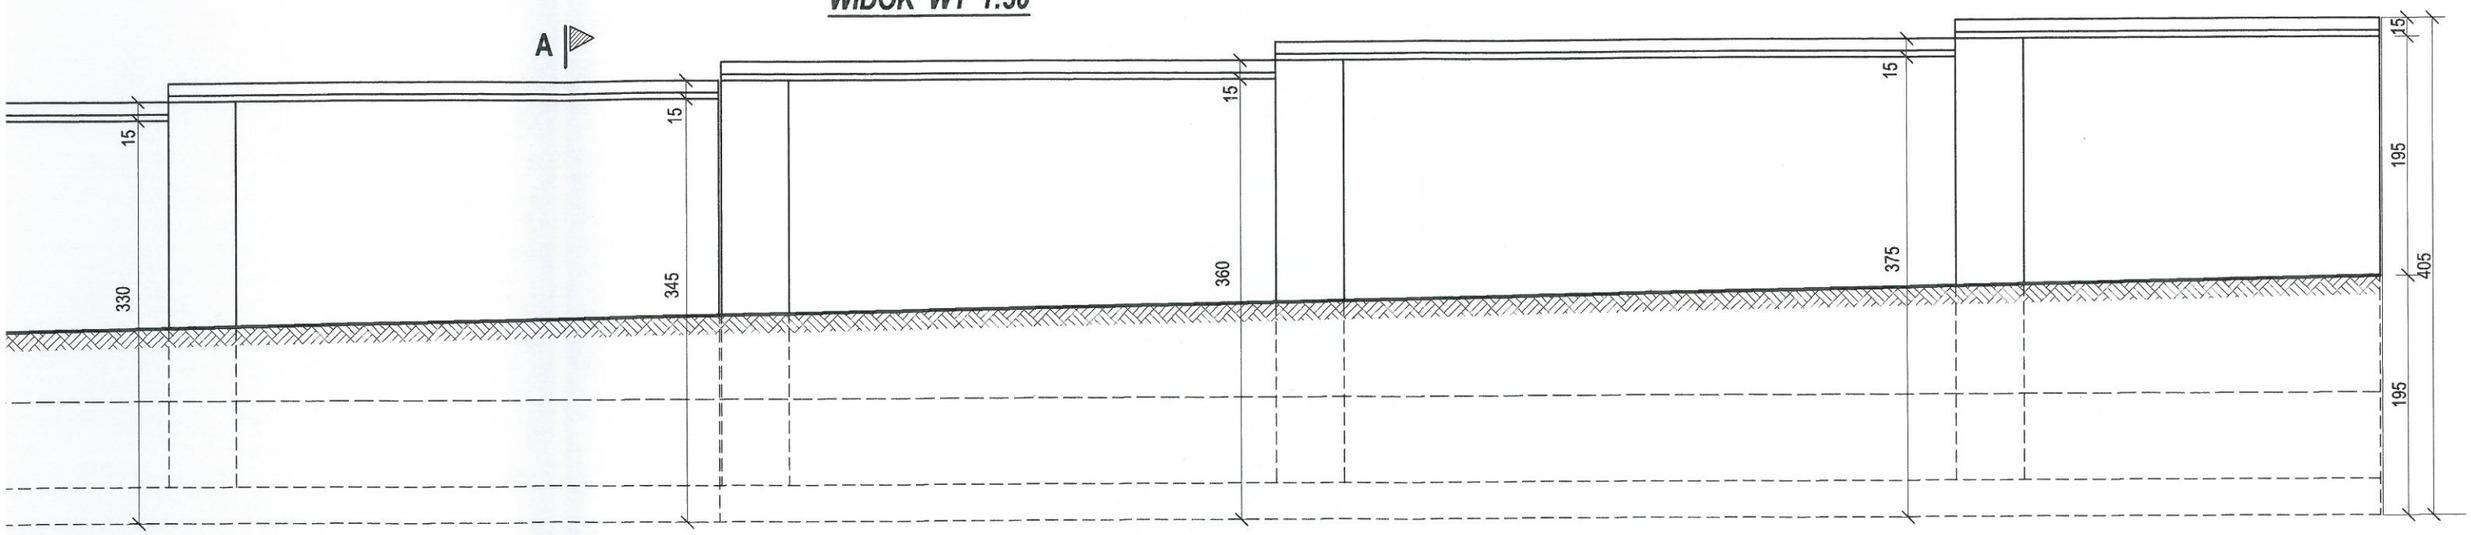

A - A 1:50

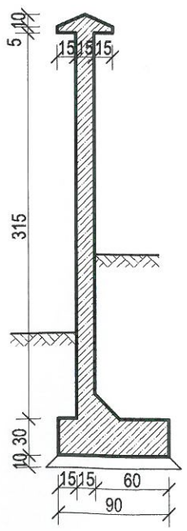

6

Nazwa obiektu:	BUDOWA OGRODZENIA PLACU PRZY BUDYNKU REKTORATU POLITECHNIKI CZĘSTOCHOWSKIEJ			
Adres obiektu:	CZĘSTOCHOWA ul. Dąbrowskiego 69 nr geod. dz. 17/21 obręb 41B			Skala:1:50
Przedmiot rys.:	RZUT I PRZEKRÓJ OGRODZENIA			Nr rys.: 2
	Imię i nazwisko	Nr upr. bud.:	Data:	Podpis:
Projektował:	mgr inż. Elżbieta OCHOCKA	UAN-VIII/83861/136/87	03/2016	