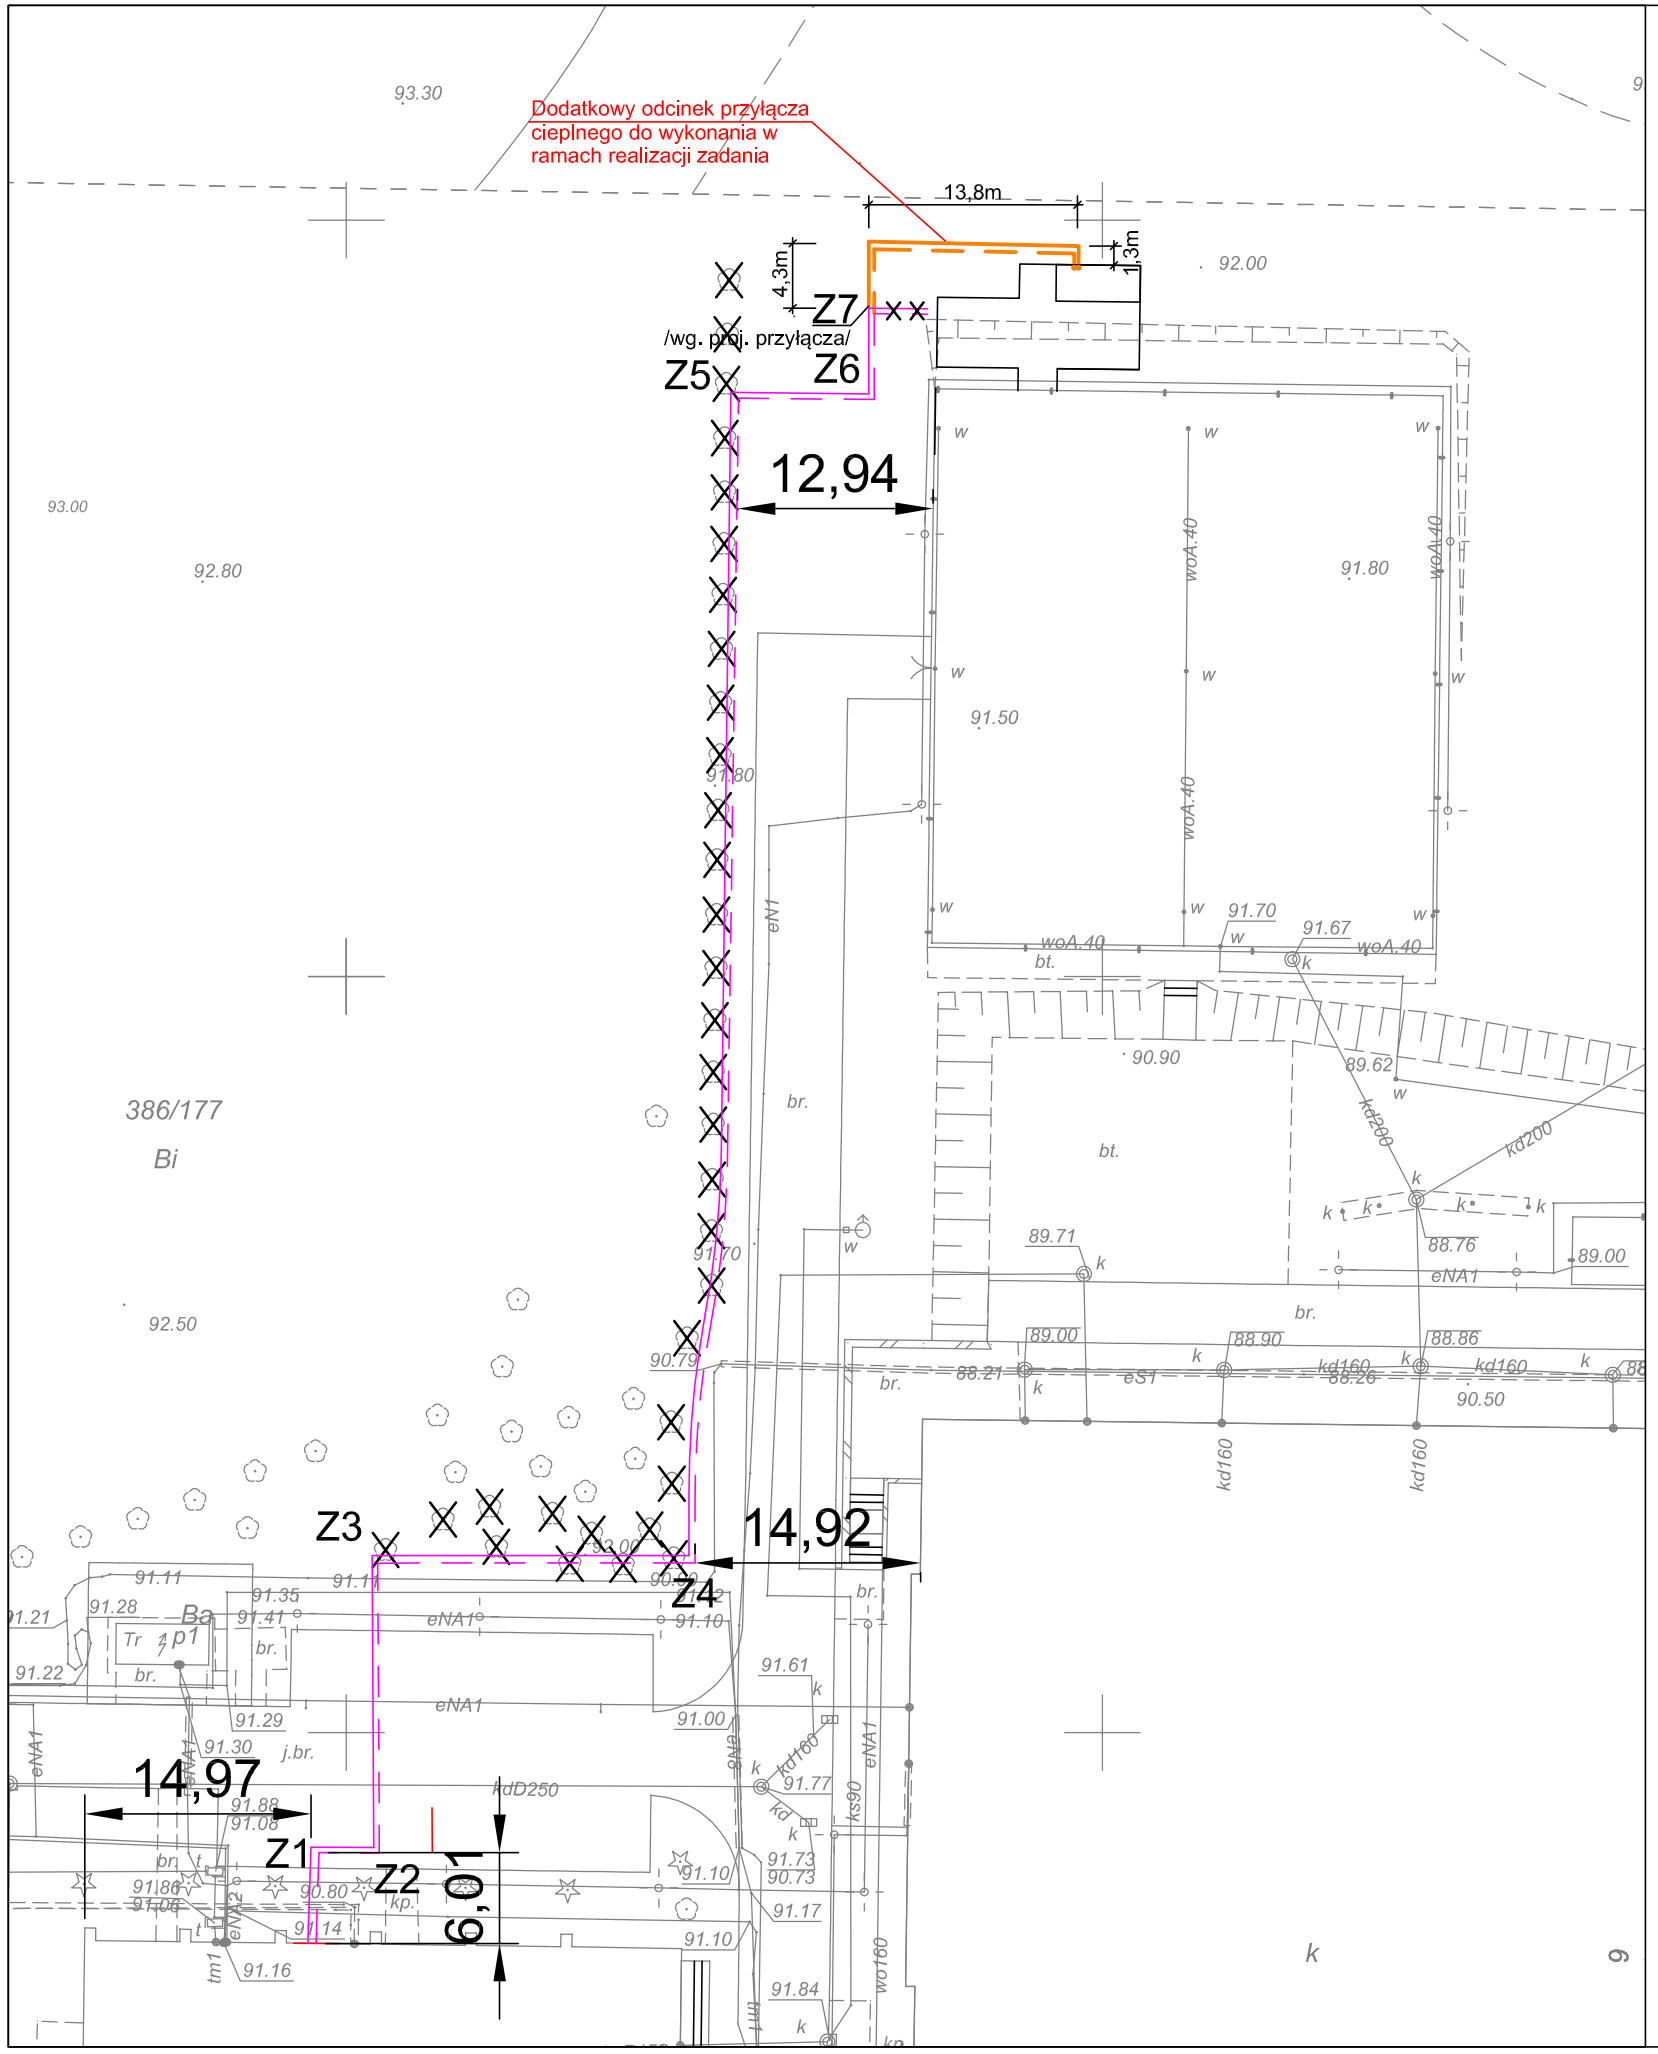

OZNACZENIA:

TRASA PROJ. SIECI CIEPLNEJ
2xØ89/160
L=148mb

ISTN. DRZEWO - DO PRZESADZENIA

DATA	REWIZJA
2016.03.24	Wprowadzono na planie sytuacyjnym przedłużenie przyłącza cieplnego z wprowadzeniem do budynku przy kortach

Piotr Osieka
Pracownia Projektowa

ul. Rakoniewicka 21b 60-111 Poznań
tel. (+61) 8322-939, faks (+61) 8323-483 e-mail: p.osieka@wp.pl

INWESTOR INVESTOR	Uniwersytet im. Adama Mickiewicza w Poznaniu 61–712 Poznań, ul.H.Wieniawskiego1
INWESTYCJA PROJECT	Przyłącze sieci cieplnej dla nowych obiektów sportowych UAM w Poznaniu, Kampus Morasko, ul. Zagajnikowa
RYSUNEK DRAWING	Plan sytuacyjny

PROJEKTOWAŁ DESIGNED	PIOTR OSIEKA		NR PROJ.	DATA DATE 31.08.2015
OPRACOWAŁ DRAWN			NR PROJ. KLIENTA	NR RYSUNKU DRAWING NO.
			SKALA SCALE 1:500	01
SPRAWDZIŁ	TOMASZ WOŹNIAK			