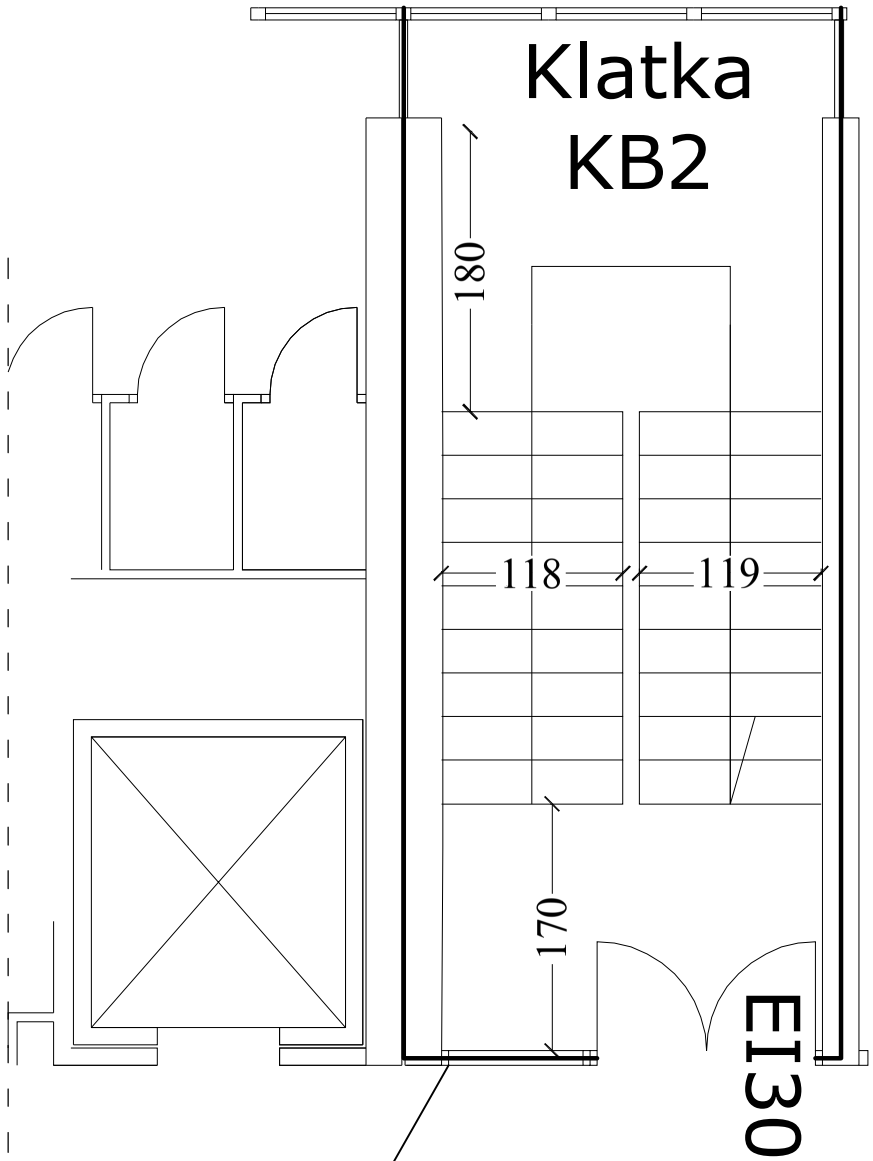


PIĘTRO II - bud. "B" kl. 2

Zaprojektować i wykonać oddzielenie
pożarowe REI 60 z drzwiami EI 30

"Mazumi" Sp. z o.o 01-495 Warszawa ul.Zachodzącego Słońca 84		
Obiekt:	Biblioteka Narodowa w Warszawie	
Adres:	Al. Niepodległości 213 Warszawa	
Nazwa:	Wydzielenia architektoniczne kl.KB2 bud: B piętro II	
Stadium:	Rzut architektoniczny	Skala: 1:50
Wykonał:	mgr inż. Krzysztof Ptak	Rys.: 9/II/B