


PIĘTRO II - bud. "B" kl. 3

Klatka
KB3

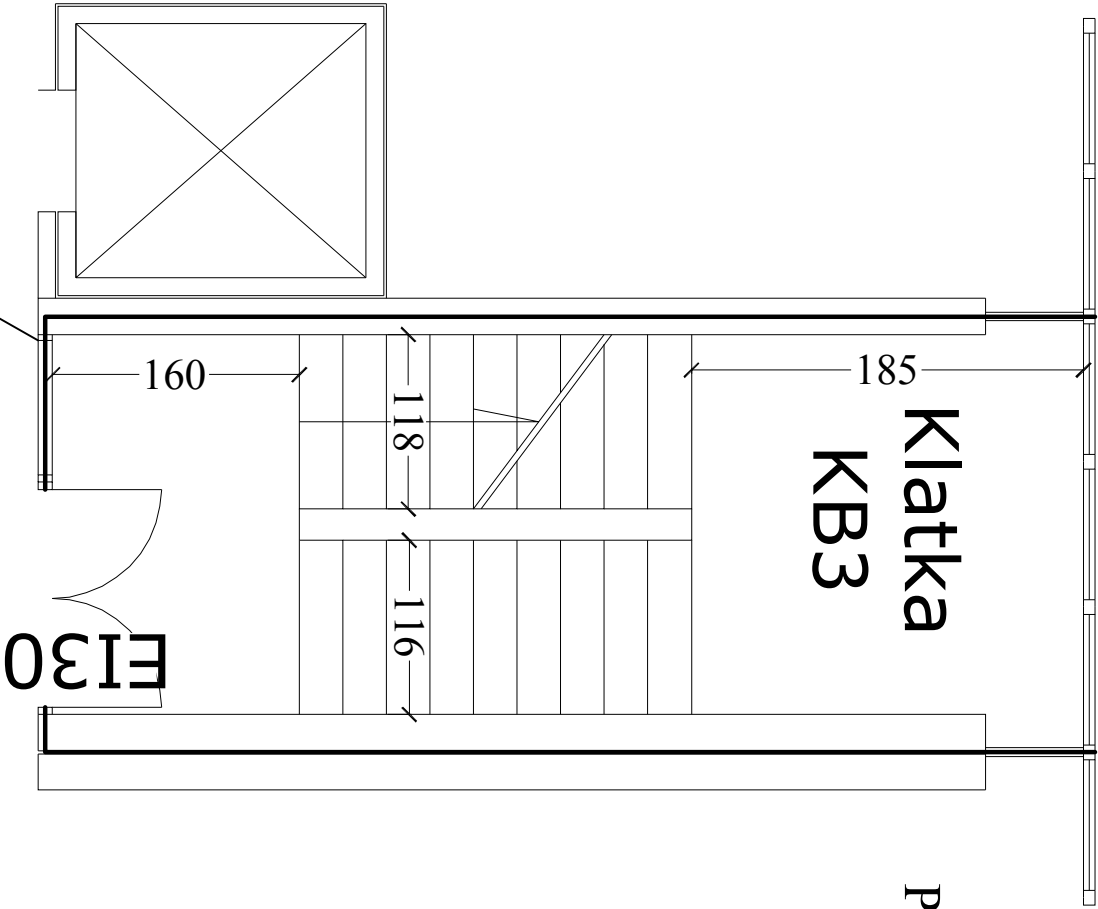

Zaprojektować i wykonać oddzielenie

pożarowe REI 60 z drzwiami EI 30

"Mazumi" Sp. z o.o	
01-495 Warszawa ul.Zachodzącego Słońca 84	
Obiekt:	Biblioteka Narodowa w Warszawie
Adres:	Al. Niepodległości 213 Warszawa
Nazwa:	Wydział architektury kł. KA3 bud: B piętro
Stadium:	Rzut architektoniczny
Wykonat:	mgr inż. Krzysztof Ptak
Skala: 1:50	
Rys.: 14/II/B	