


Zaprojektować i wykonać oddzielenie
pożarowe REI 60 z drzwiami EI 30
z kontrolą dostępu

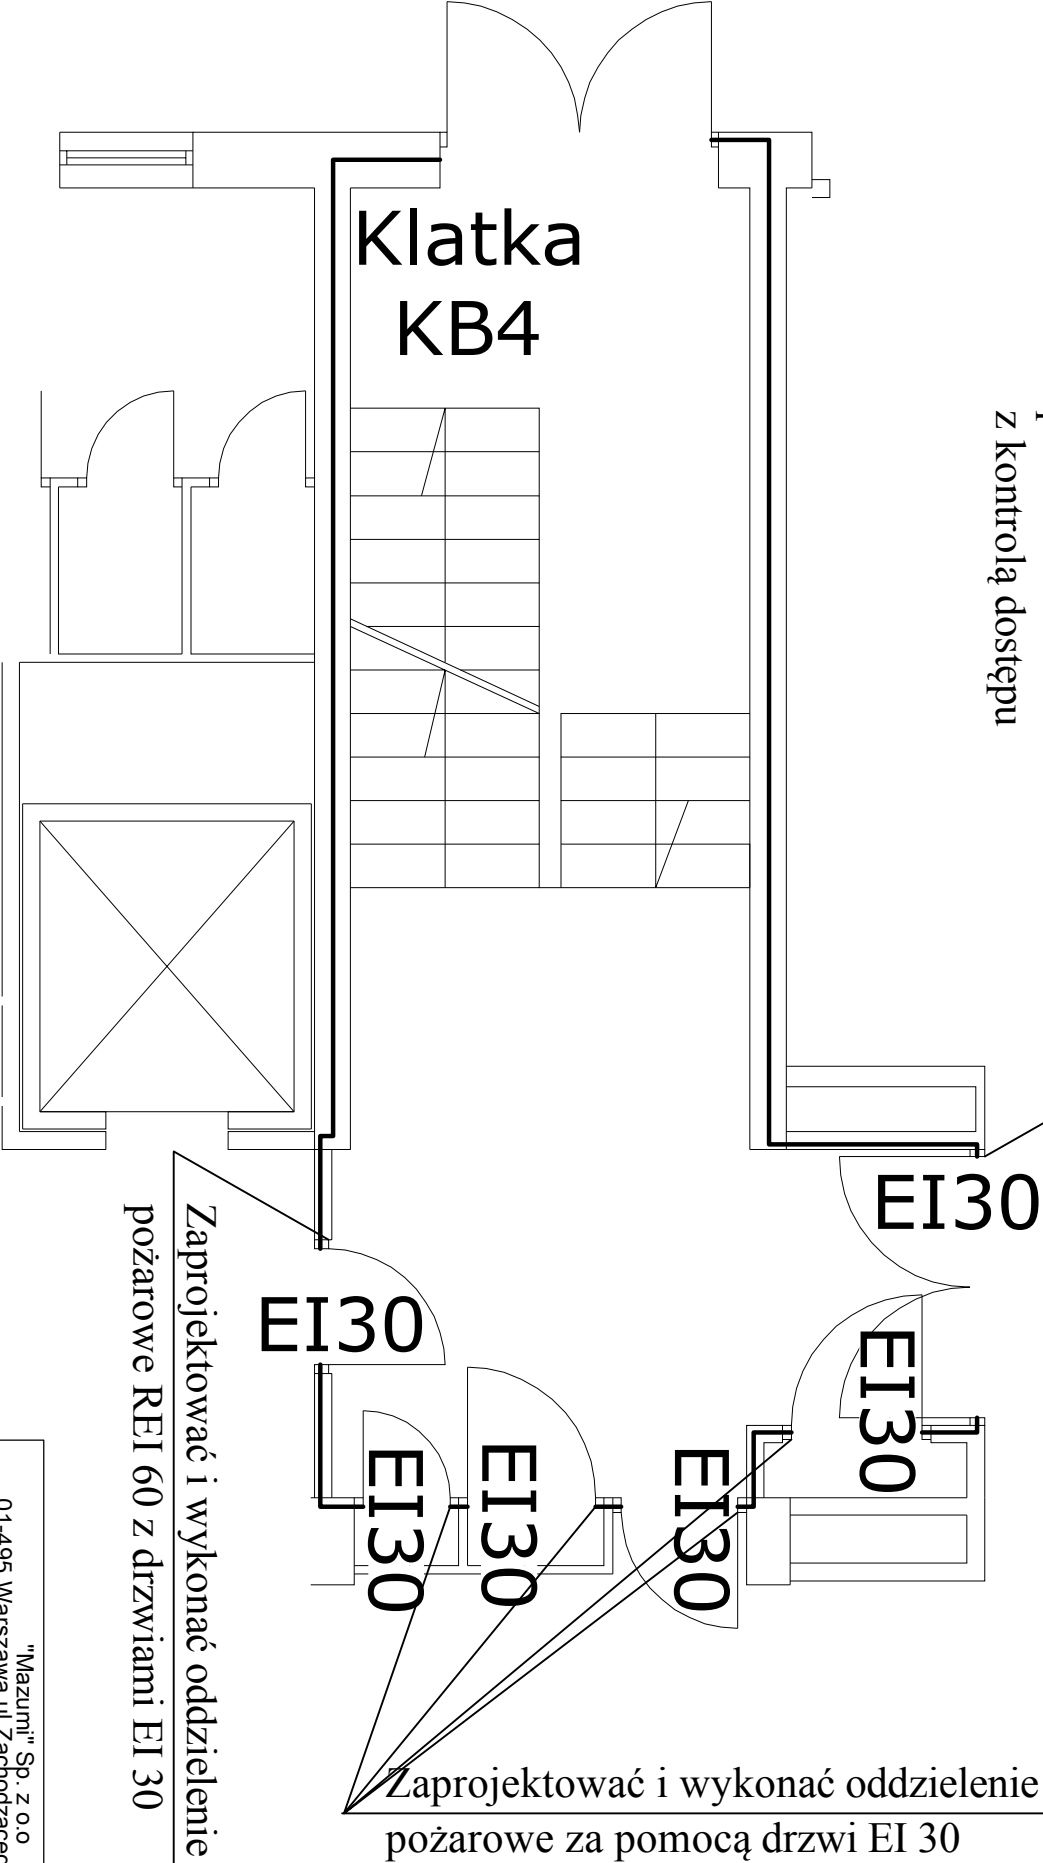

"Mazumi" Sp. z o.o		
01-495 Warszawa ul.Zachodzącego Słońca 84		
Obiekt:	Biblioteka Narodowa w Warszawie	
Adres:	Al. Niepodległości 213 Warszawa	
Nazwa:	Wydzielenia architektoniczne kl. KB4 bud: B WP	
Stadium:	Rzut architektoniczny	Skala: 1:50
Wykonał:	mgr inż. Krzysztof Ptak	Rys.: 17/NP/B