


Klatka KB4

PIĘTRO II - bud. "B" kl. 4

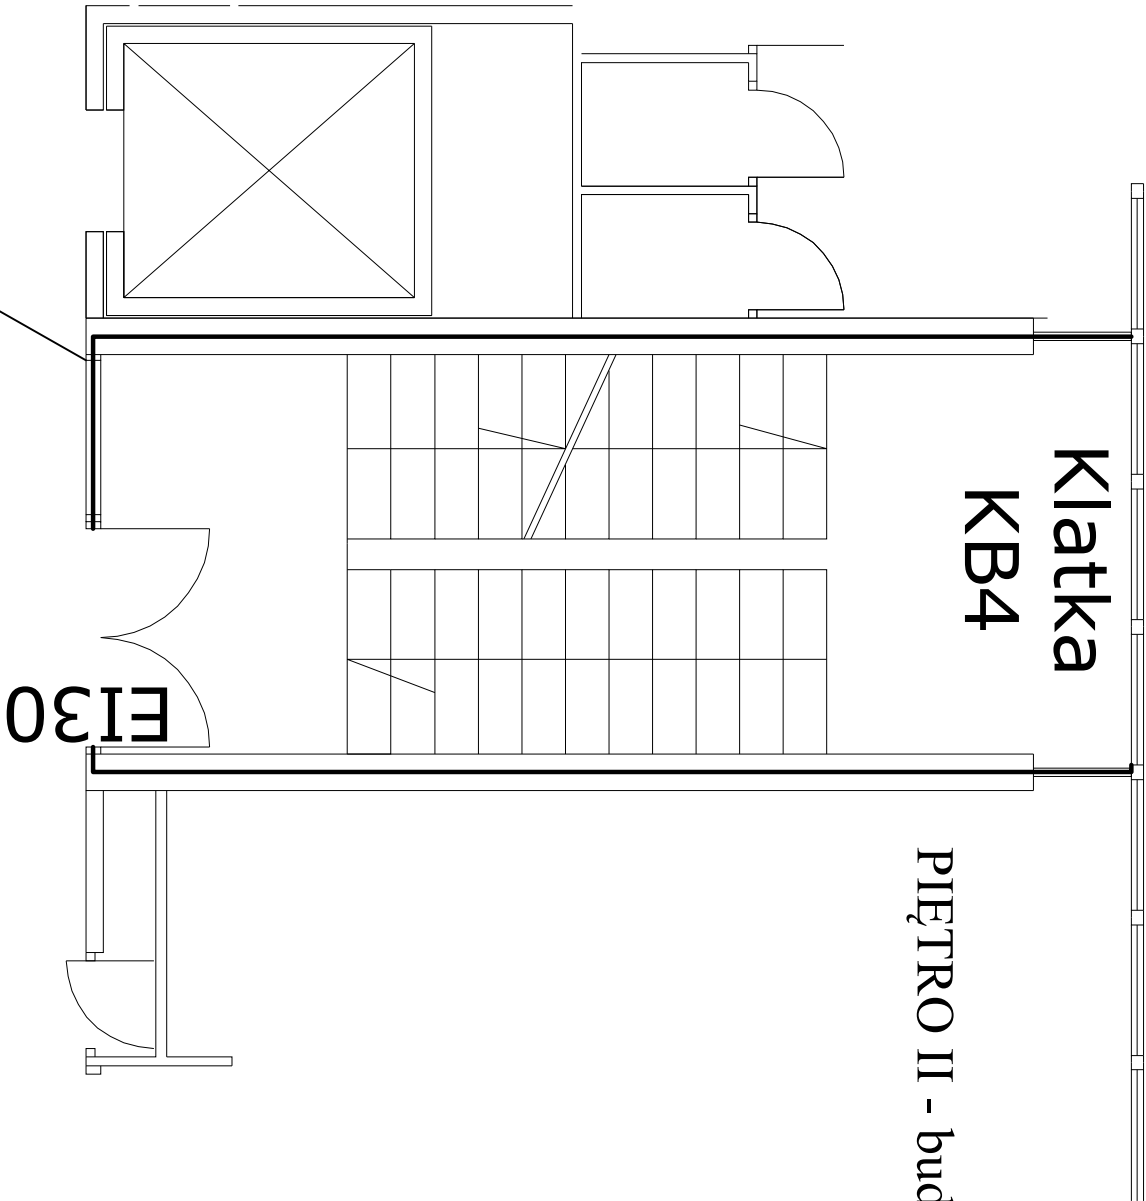

Zaprojektować i wykonać oddzielenie
pożarowe REI 60 z drzwiami EI 30

"Mazumi" Sp. z o.o			
01-495 Warszawa ul.Zachodzącego Słońca 84			
Obiekt:	Biblioteka Narodowa w Warszawie		
Adres:	Al. Niepodległości 213 Warszawa		
Nazwa:	Wydzienia architektoniczne kl. KB4 bud: B piętr		
Stadium:	Rzut architektoniczny	Skala: 1:50	
Wykonał:	mgr inż. Krzysztof Ptak		Rys.: 20/II/B