


Klatka
KB4

PIĘTRO III - bud. "B" kl. 4

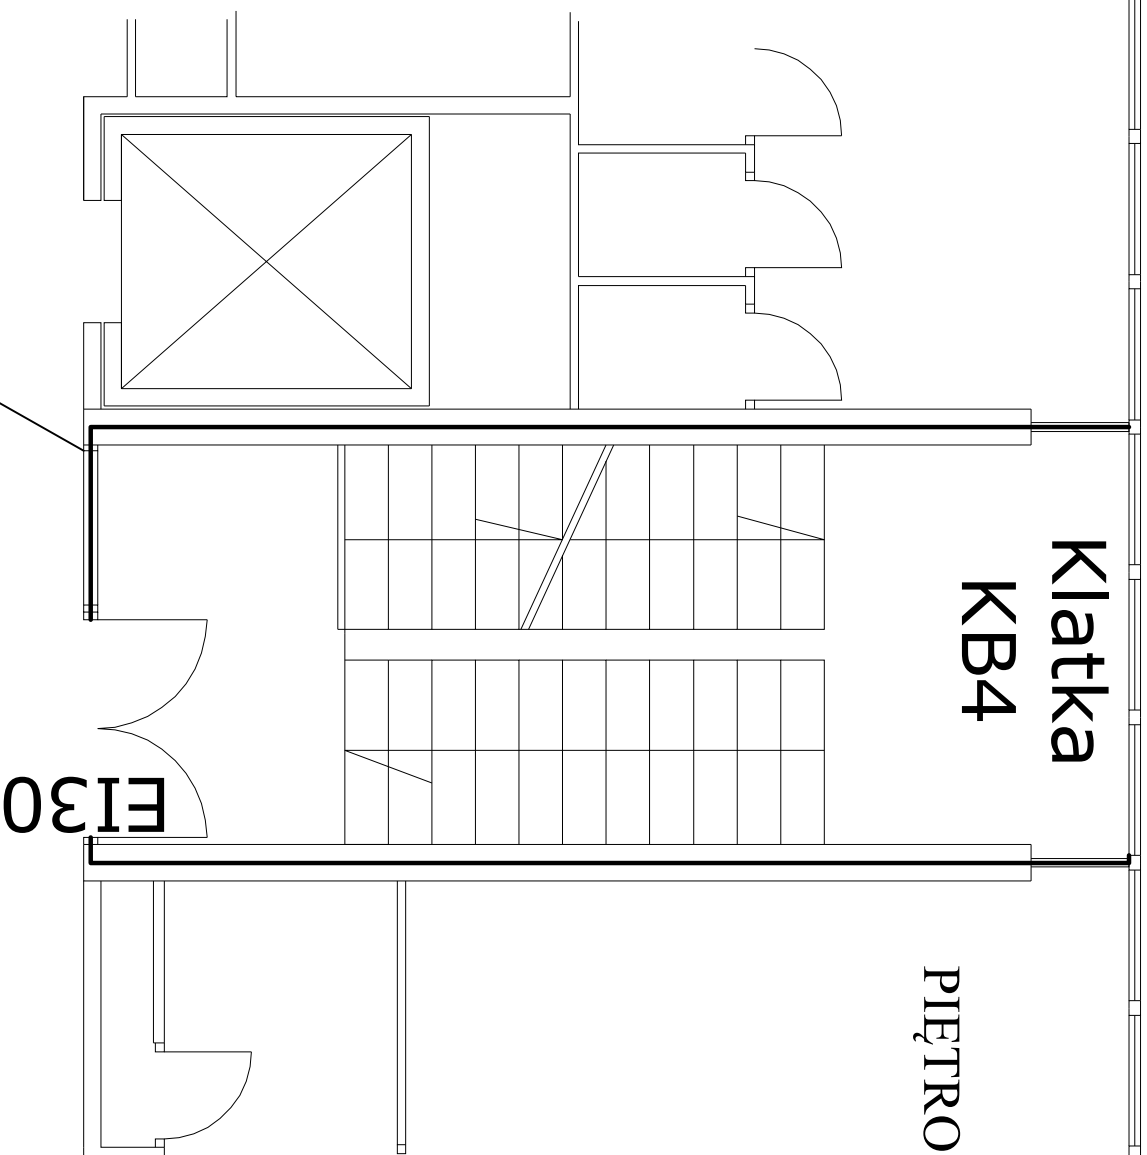

Zaprojektować i wykonać oddzielenie
pożarowe REI 60 z drzwiami EI 30

"Mazumi" Sp. z o.o	
01-495 Warszawa ul. Zachodzącego Słońca 84	
Obiekt:	Biblioteka Narodowa w Warszawie
Adres:	Al. Niepodległości 213 Warszawa
Nazwa:	Wydział architektury kl. KB4 bud. B piętro
Stadium:	Rzut architektoniczny
Wykonał:	mgr inż. Krzysztof Ptak
Skala: 1:50	
Rys.: 21/III/B	