
PIĘTRO I - bud. "A5" kl. 1

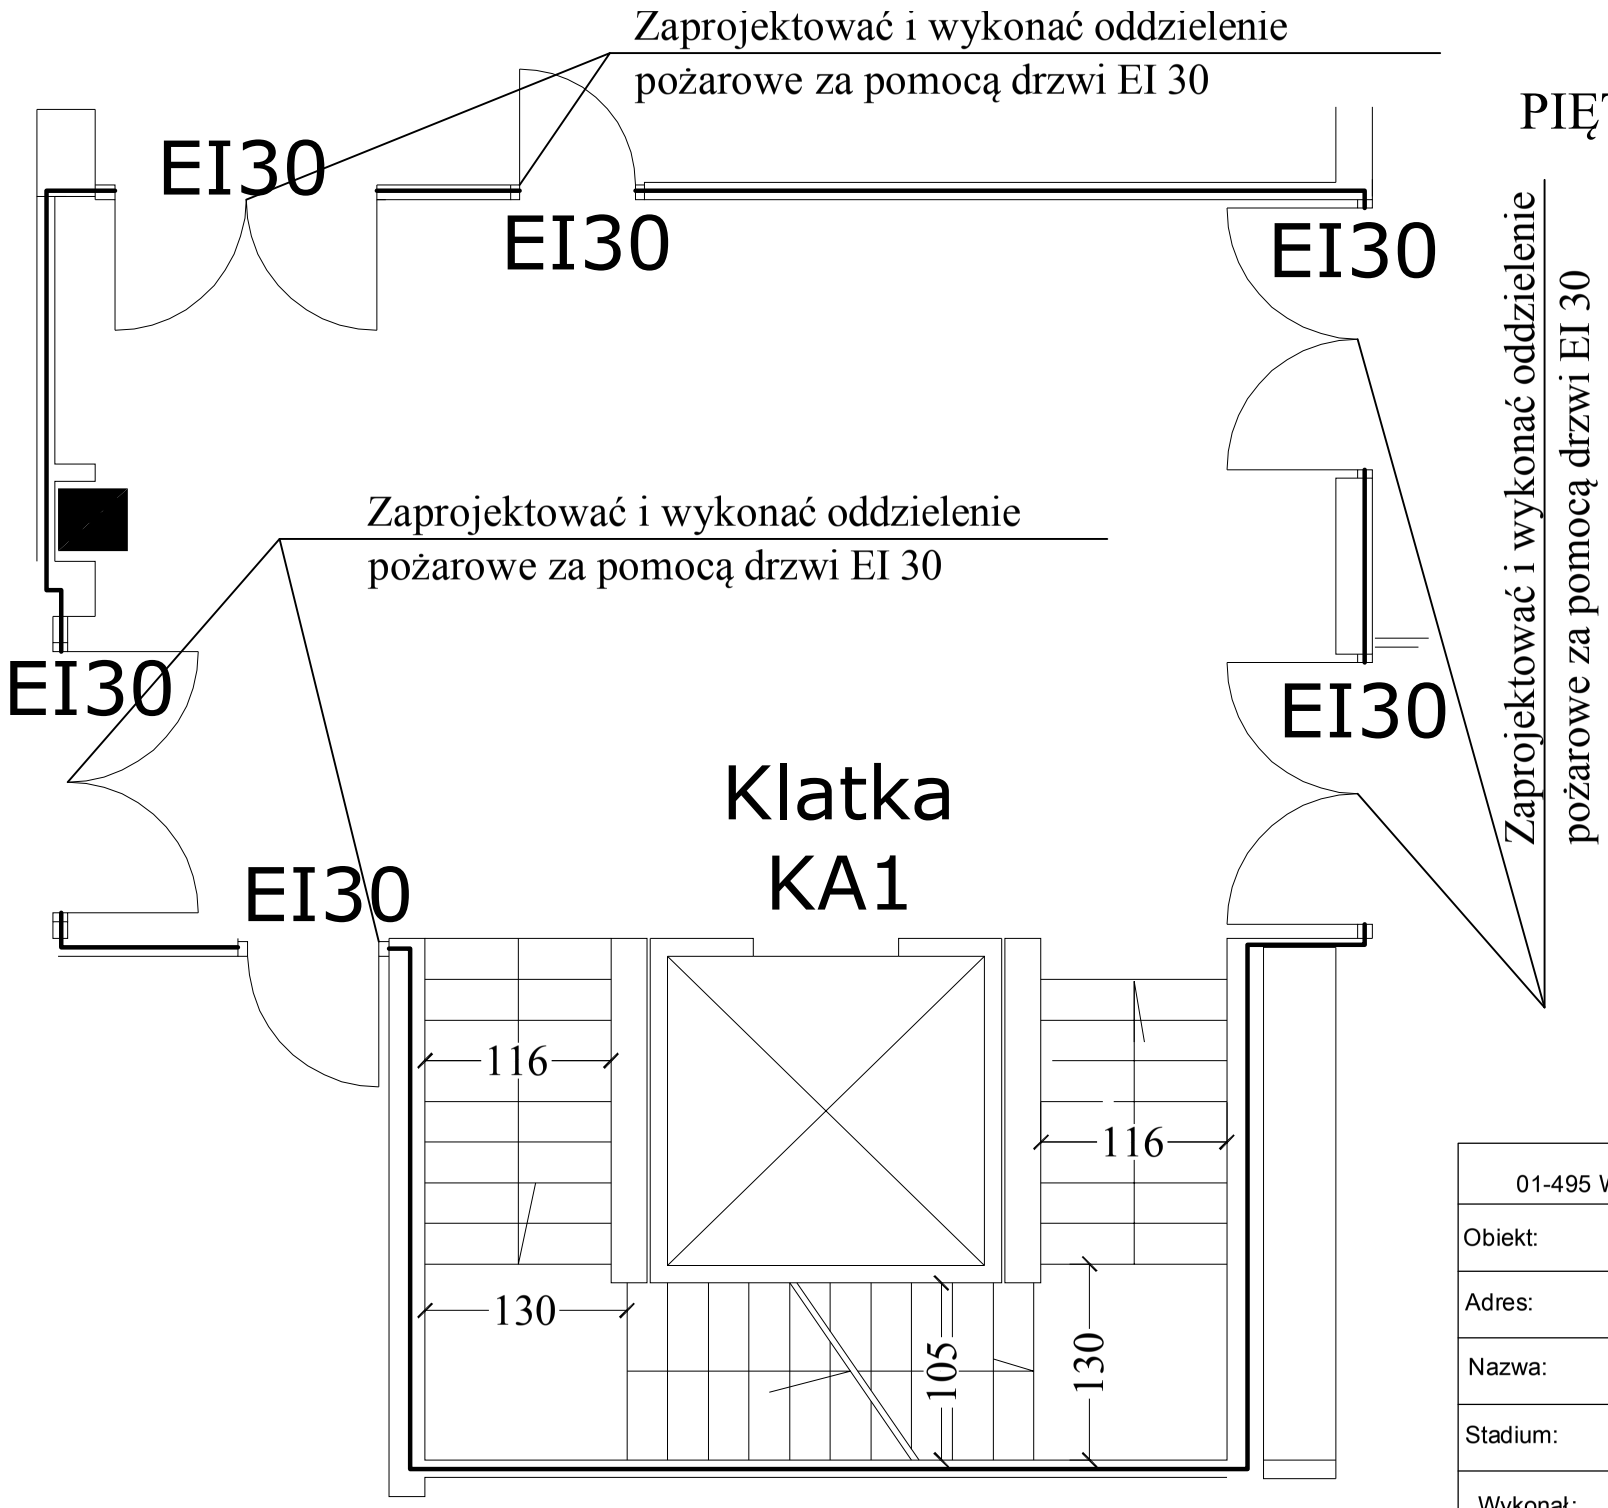

"Mazumi" Sp. z o.o 01-495 Warszawa ul.Zachodzącego Słońca 84		
Obiekt:	Biblioteka Narodowa w Warszawie	
Adres:	Al. Niepodległości 213 Warszawa	
Nazwa:	Wydzielenia architektoniczne kl. KA1 bud: A5 I	
Stadium:	Rzut architektoniczny	Skala: 1:50
Wykonał:	mgr inż. Krzysztof Ptak	Rys.: 24/I/A5