


WYSOKI PARTER - bud. "A5" kl. 3

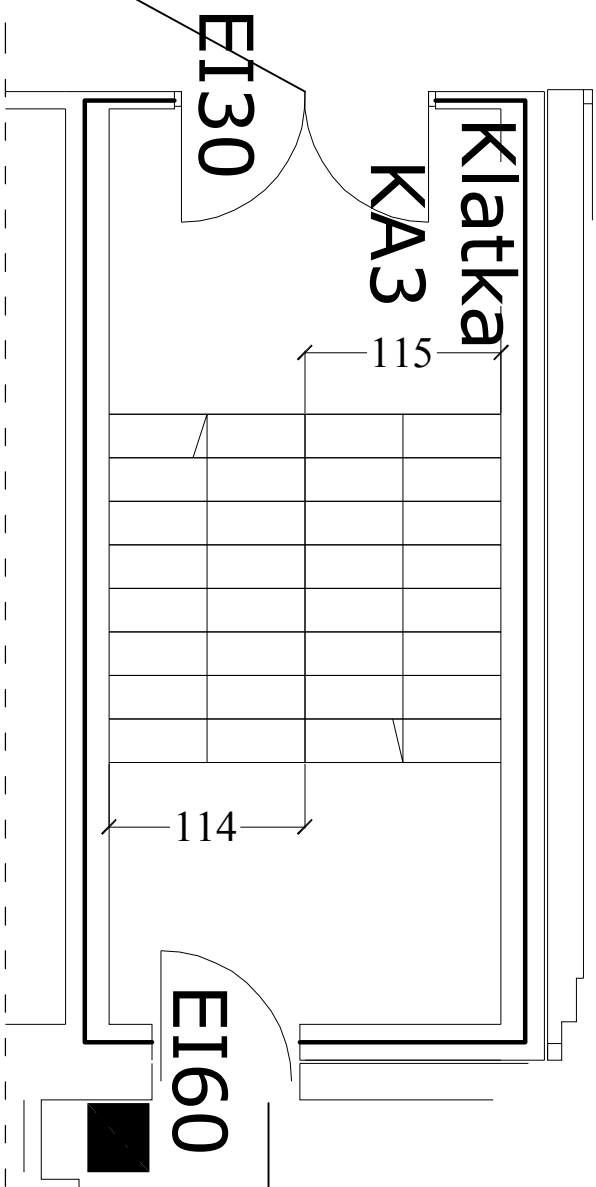

Zaprojektować i wykonać oddzielenie
pożarowe za pomocą drzwi EI 30

Zaprojektować i wykonać oddzielenie
pożarowe REI 60 z drzwiami EI 60

"Mazumi" Sp. z o.o 01-495 Warszawa ul. Zachodzącego Słońca 84		
Obiekt:	Biblioteka Narodowa w Warszawie	
Adres:	Al. Niepodległości 213 Warszawa	
Nazwa:	Wydzielenia architektoniczne kl. KA3 bud. A5 WP	
Stadium:	Rzut architektoniczny	Skala: 1:50
Wykonał:	mgr inż. Krzysztof Ptak	Rys.: 29/WP/A.