


Zaprojektować i wykonać oddzielenie

pożarowe za pomocą drzwi EI 30

WYSOKI PARTER - bud. "A6" kl. 4

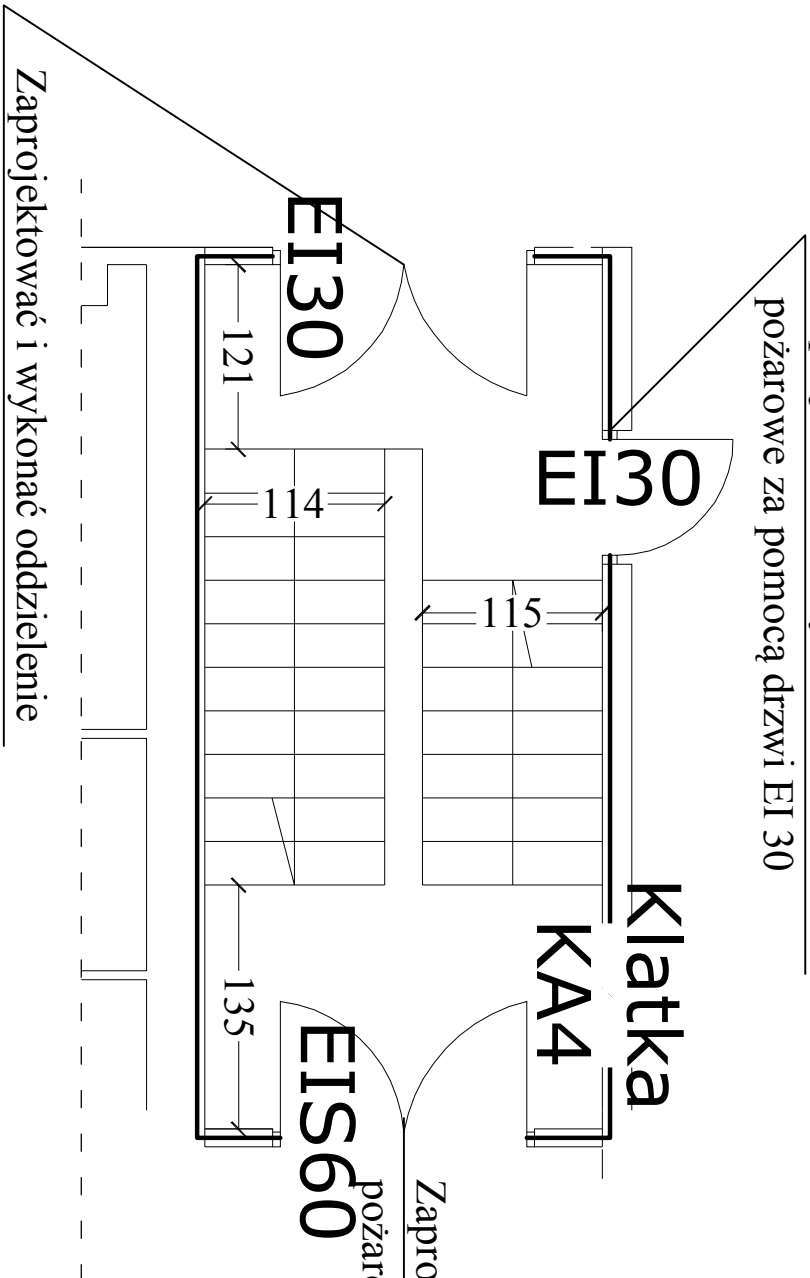

Zaprojektować i wykonać oddzielenie
pożarowe za pomocą drzwi EI 30

Zaprojektować i wykonać oddzielenie

pożarowe za pomocą drzwi EI 60

"Mazumi" Sp. z o.o	
01-495 Warszawa ul.Zachodzącego Słońca 84	
Obiekt:	Biblioteka Narodowa w Warszawie
Adres:	Al. Niepodległości 213 Warszawa
Nazwa:	Wydział architektury i inżynierii
Stadium:	Rzut architektoniczny
Wykonat:	mgr inż. Krzysztof Ptak
Skala: 1:50	
Rys.: 32/WP/A	