


PIĘTRO I - bud. "A1" kl. 5

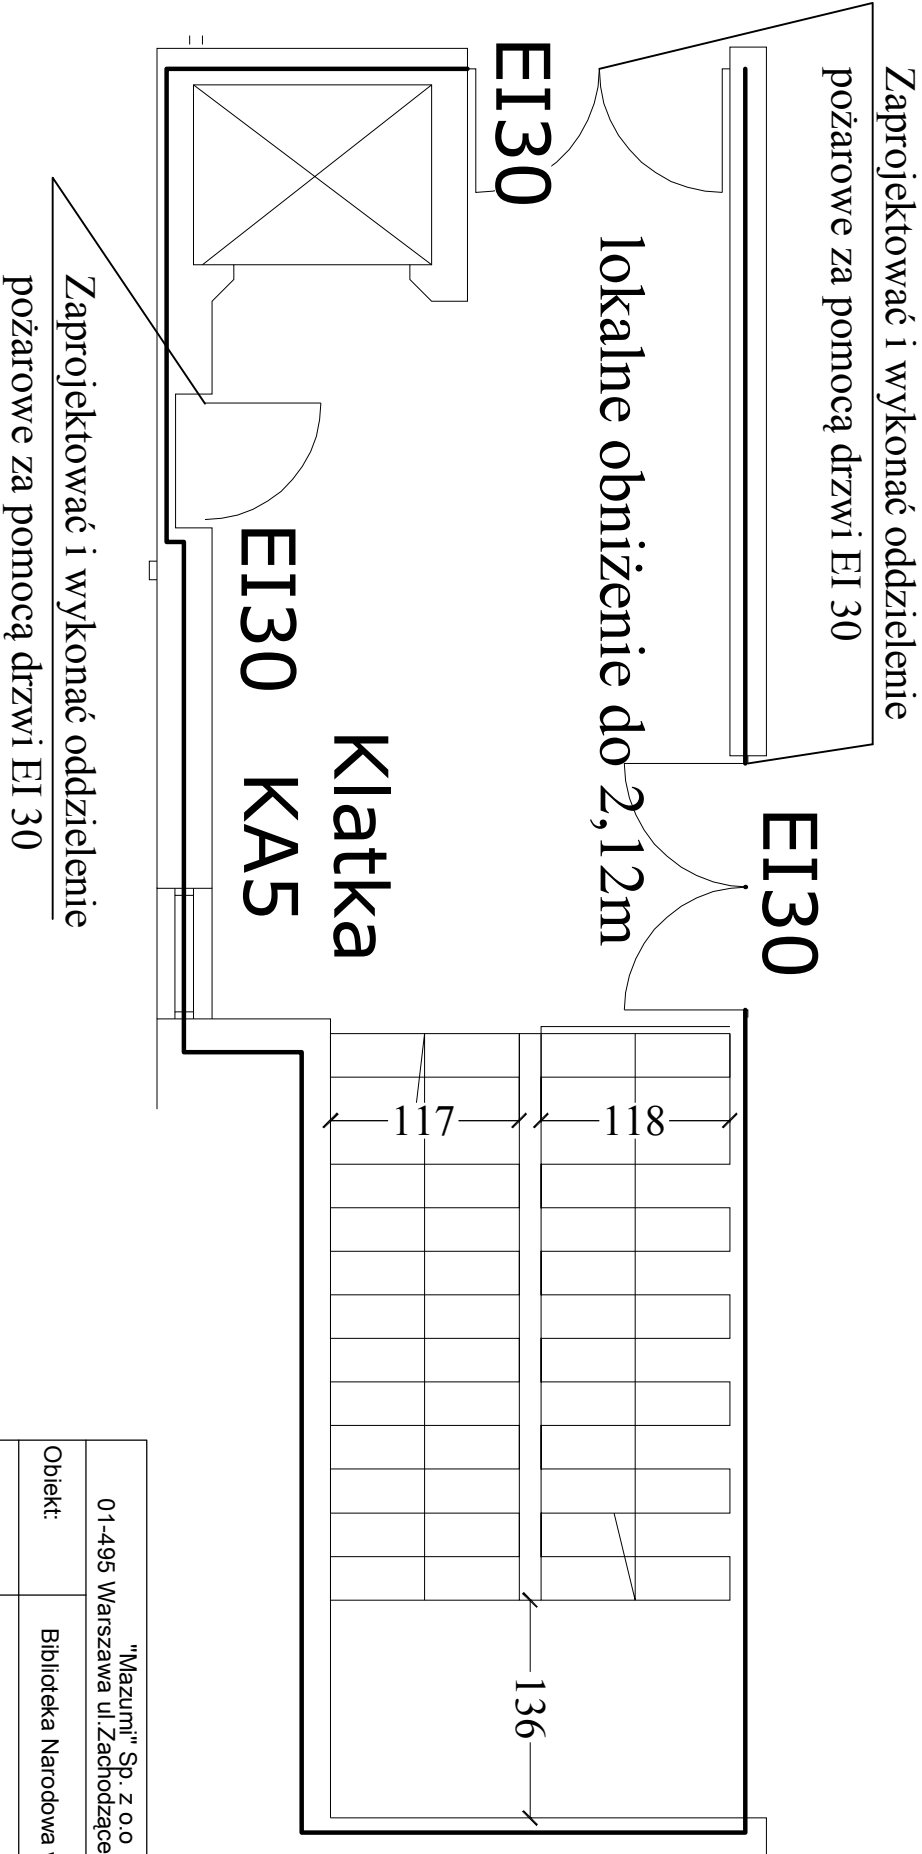

"Mazumi" Sp. z o.o	
01-495 Warszawa ul. Zachodzącego Słońca 84	
Obiekt:	Biblioteka Narodowa w Warszawie
Adres:	Al. Niepodległości 213 Warszawa
Nazwa:	Wydział architektury K1, KA5 bud. A1 I
Stadium:	Rzut architektoniczny
Wykonat:	mgr inż. Krzysztof Płak
Skala: 1:50	
Rys.: 36/I/A1	