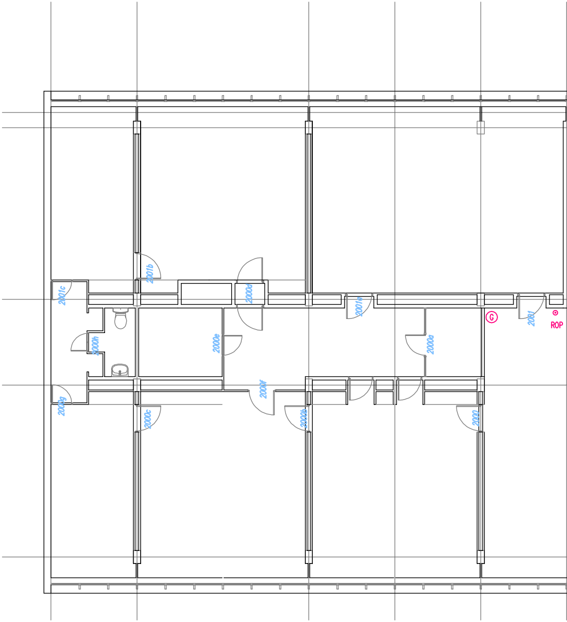
2001b
2001c
2000d
2001a
G
2001
ROP
2000h
2000e
2000a
2000f
2000g
2000c
2000b
2000

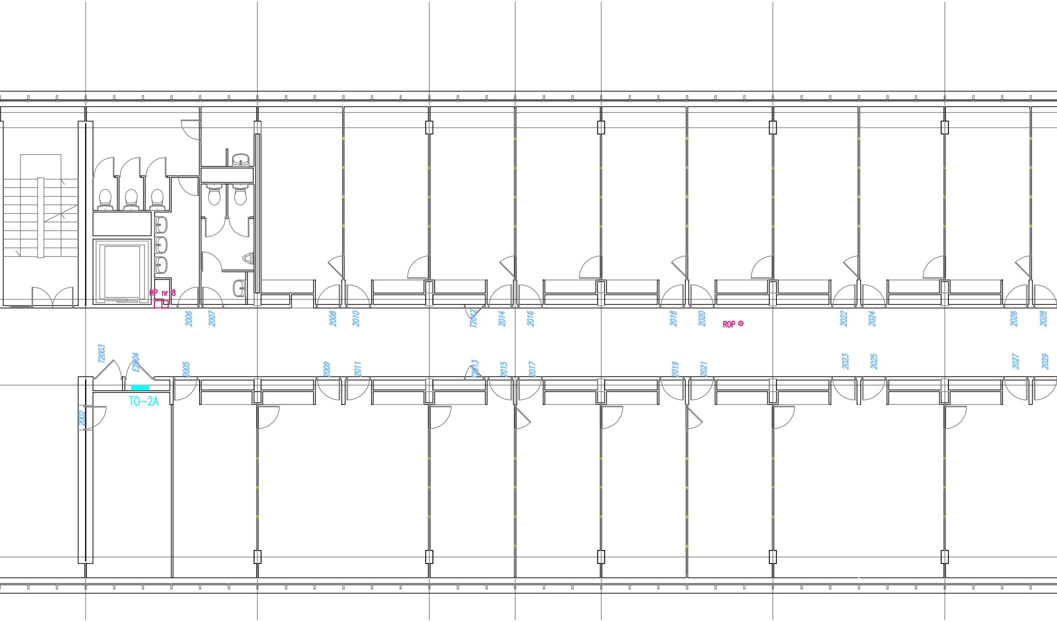
HP nr 8
2006
2007
2008
2010
T2012
2014
2016
2018
2020
ROP
2022
2024
2026
2028
T2003
E2004
2005
2009
2011
T2013
2015
2017
2019
2021
2023
2025
2027
2029
TO-2A
2002

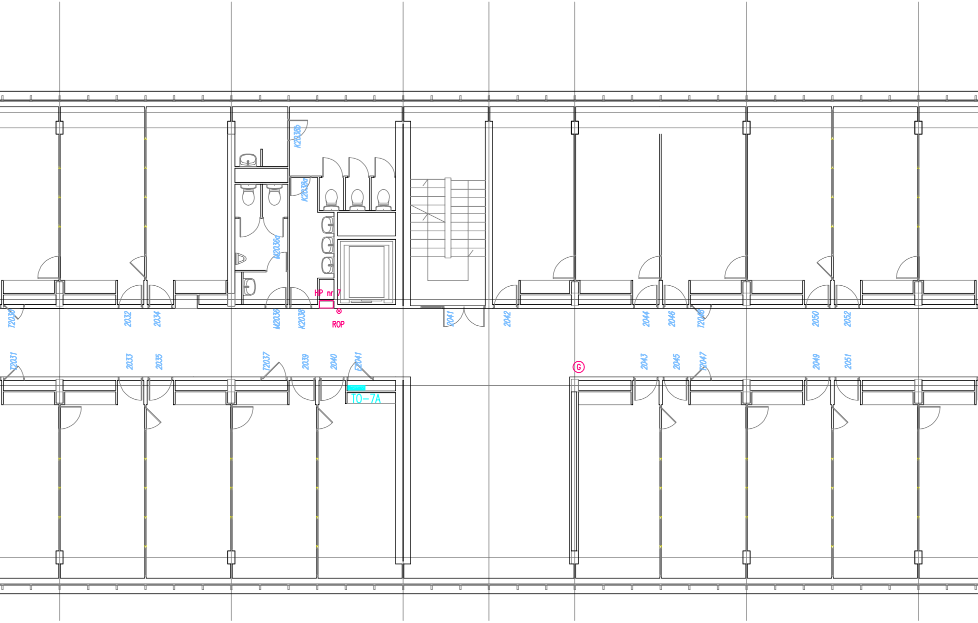
K2038b
K2038a
M2036a
T2030
2032
2034
M2036
K2038
HP nr 7
ROP
2041
2042
2044
2046
T2048
2050
2052
T2031
2033
2035
T2037
2039
2040
E2041
TO-7A
G
2043
2045
T2047
2049
2051

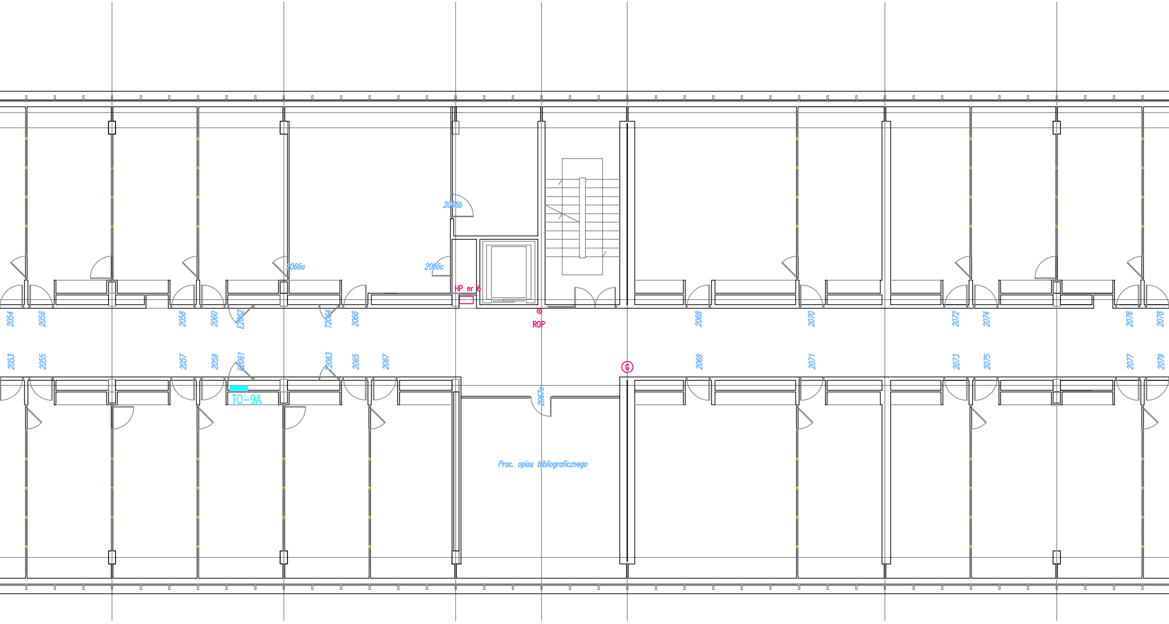
2054
2056
2058
2060
E2062
T2064
2066
2066a
2066b
2066c
HP nr 6
ROP
2068
2070
2072
2074
2076
2078
2053
2055
2057
2059
E2061
T2063
2065
2067
G
2069
2071
2073
2075
2077
2079
TO-9A
2067a
Prac. opisu bibliograficznego

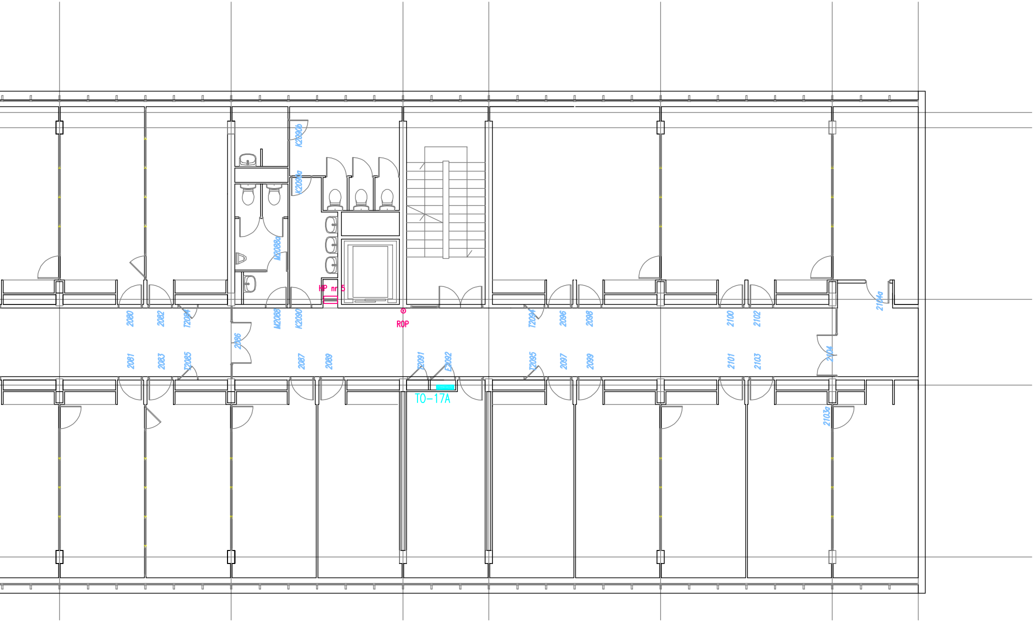
K2090b
K2090a
M2088a
HP nr 5
2080
2082
T2084
M2088
K2090
ROP
T2094
2096
2098
2100
2102
2104a
2086
2081
2083
T2085
2087
2089
T2091
E2092
T2095
2097
2099
2101
2103
2104
TO-17A
2103a

MAZUMI Sp. z o.o.

MAZUMI SP. Z. O. O
ul. Zachodzącego Słońca 84, 01-495 Warszawa,
tel. +48 515 262 615, e-mail: biuro@mazumi.eu

Inwestor:	BIBLIOTEKA NARODOWA W WARSZAWIE, AL. NIEPODLEGŁOŚCI 213, 02-086 WARSZAWA				
Faza:	PODKŁAD ARCHITEKTONICZNY				
Temat:	PROGRAM FUNKCJONALNO-UŻYTKOWY DLA ZADANIA INWESTYCYJNEGO POD NAZWĄ : PRZEBUDOWA ISTNIEJĄCEGO SYSTEMU SYGNALIZACJI POŻARU Z ROZSZERZENIEM O DŹWIĘKOWY SYSTEM OSTRZEGAWCZY W BUDYNKACH BIBLIOTEKI NARODOWEJ W WARSZAWIE				
Opracował:	mgr inż. Krzysztof Ptak		specjalność teletechniczna		
PODKŁAD ARCHITEKTONICZNY KONDYGNACJA II PIĘTRA BUDYNKU "B"				Skala: 1:100	Nr rysunku: 2.3.11