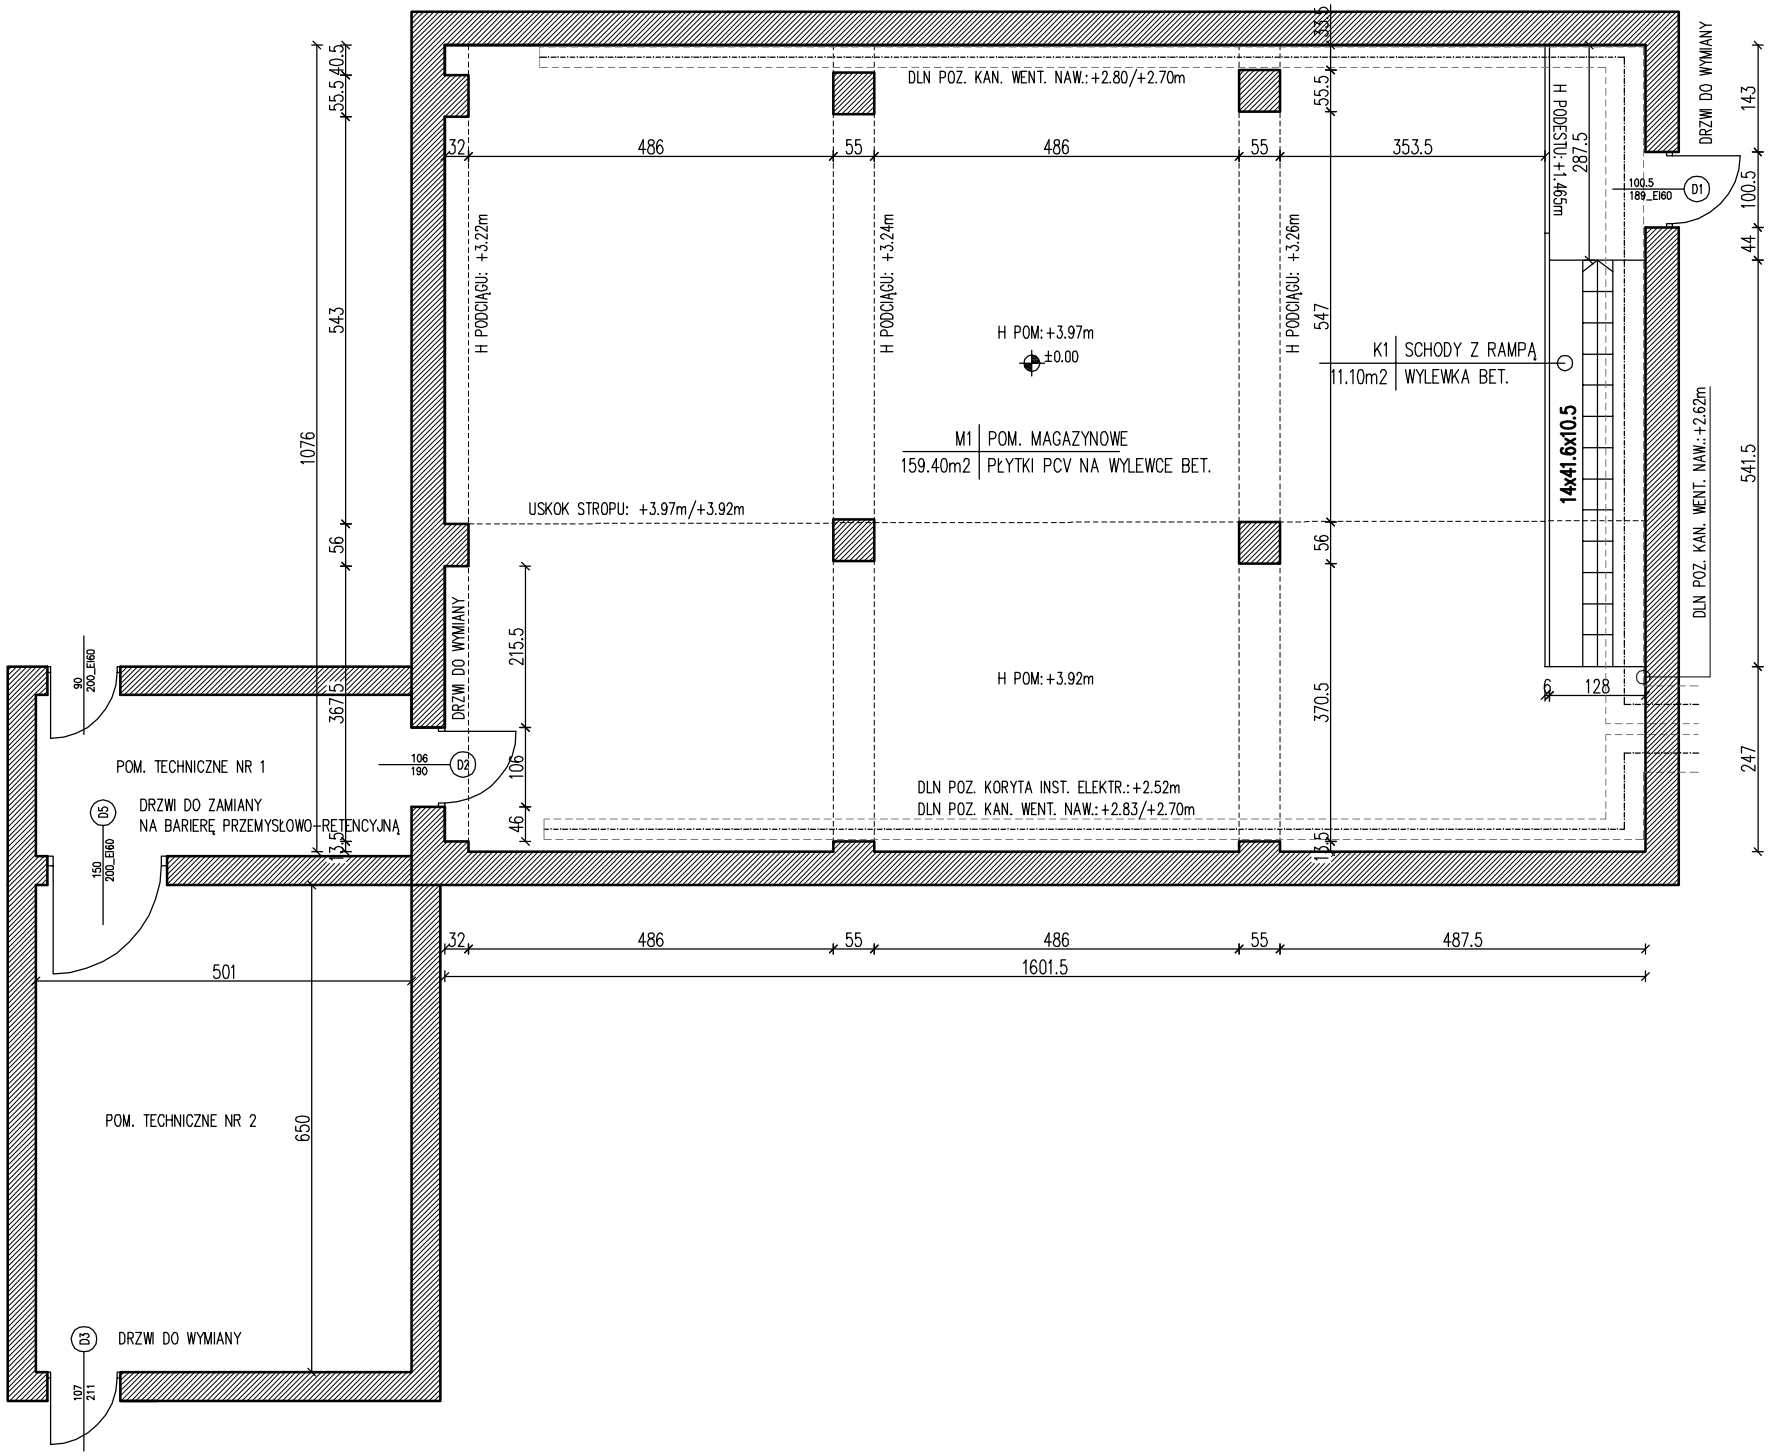

INWESTOR

BIBLIOTEKA NARODOWA
AL. NIEPODLEGŁOŚCI 213, WARSZAWA

BIURO PROJEKTÓW

appa pracownia projektowa
ul. Wołodyjowskiego 49a 02-724 Warszawa
tel. +48 506 069 901 e'mail:biuro.appa@gmail.com

NR PROJEKTU

PROJEKTANT

BRANŻA	IMIĘ, NAZWISKO	UPRAWNIENIA PROJEKTOWE	PODPIS
ARCHITEKTURA	arch. KATARZYNA PAWLAK–KARSKA	179/98/UW	

OBIEKT / ZAKRES OPRACOWANIA

BUDYNEK MAGAZYNOWY "C"
PRZEBUDOWA POMIESZCZENIA MAGAZYNOWEGO MATERIAŁÓW BIBLIOTECZNYCH

BRANŻA: **ARCHITEKTURA**

STADIUM	DATA
PI	12.2015

RYSUNEK

INWENTARYZACJA / RZUT

SKALA	NR RYS.
1:100	A.1