


LEGENDA:

- S30 - REGAŁ STACJONARNY CŁ. 30cm  
S40 - REGAŁ STACJONARNY CŁ. 30cm  
M30 - REGAŁ MECHANICZNY CŁ. 30cm  
M40 - REGAŁ MECHANICZNY CŁ. 40cm
- ELEMENTY NOWOPROJEKTOWANE  
ELEMENTY DO ROZBIÓRKI/DEMONTAŻU

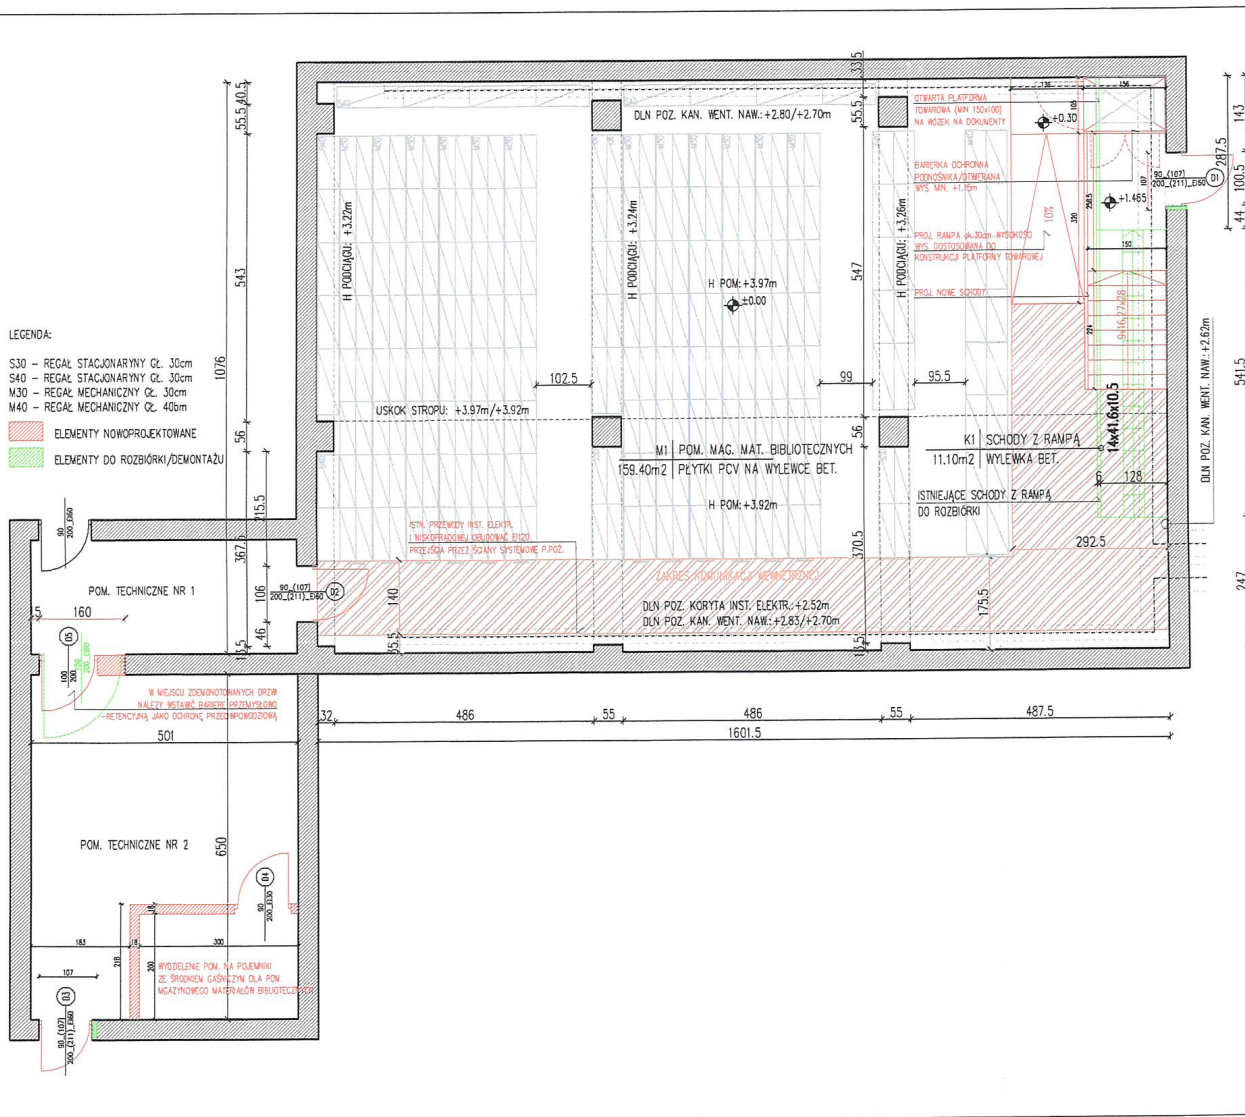

INWESTOR

**BIBLIOTEKA NARODOWA**  
AL. NIEPODLEGŁOŚCI 213, WARSZAWA

BIURO PROJEKTÓW

**appa** pracownia projektowa  
ul. Wołoskiej 49a  
tel. +48 506 069 901 e-mail: biuro.appa@gmail.com

NR PROJEKTU

PROJEKTANT

BRANŻA / MIEJSCOWOŚĆ

UPRAWNIENIA PROJEKTOWE

ARCHITEKTURA

PROJEKTOWY

OBJEKT / ZAKRES OPRAĆOWANIA

BRANŻA

BUDYNEK MAGAZYNOWY "C"

ARCHITEKTURA

PRZEBUDOWA POMIESZCZENIA MAGAZYNOWEGO

STADIUM

MATERIAŁÓW BIBLIOTECZNYCH

PK

RYSUJEK

NR RYS.

KONCEPCJA ARANŻACJI / RZUT

SKALA

1:100

A.2