


- UWAGI:
1. OSŁONA V /SUFIT/- STROP „ACKERMANN”
Z ISTN. TYNKIEM BARYT. O GRUB. 1 cm.
 2. OSŁONA VI /PODŁOGA/ STROP „ACKERMANN”
Z ISTN. WYLEWKĄ BARYT. O GRUB. 1 cm.

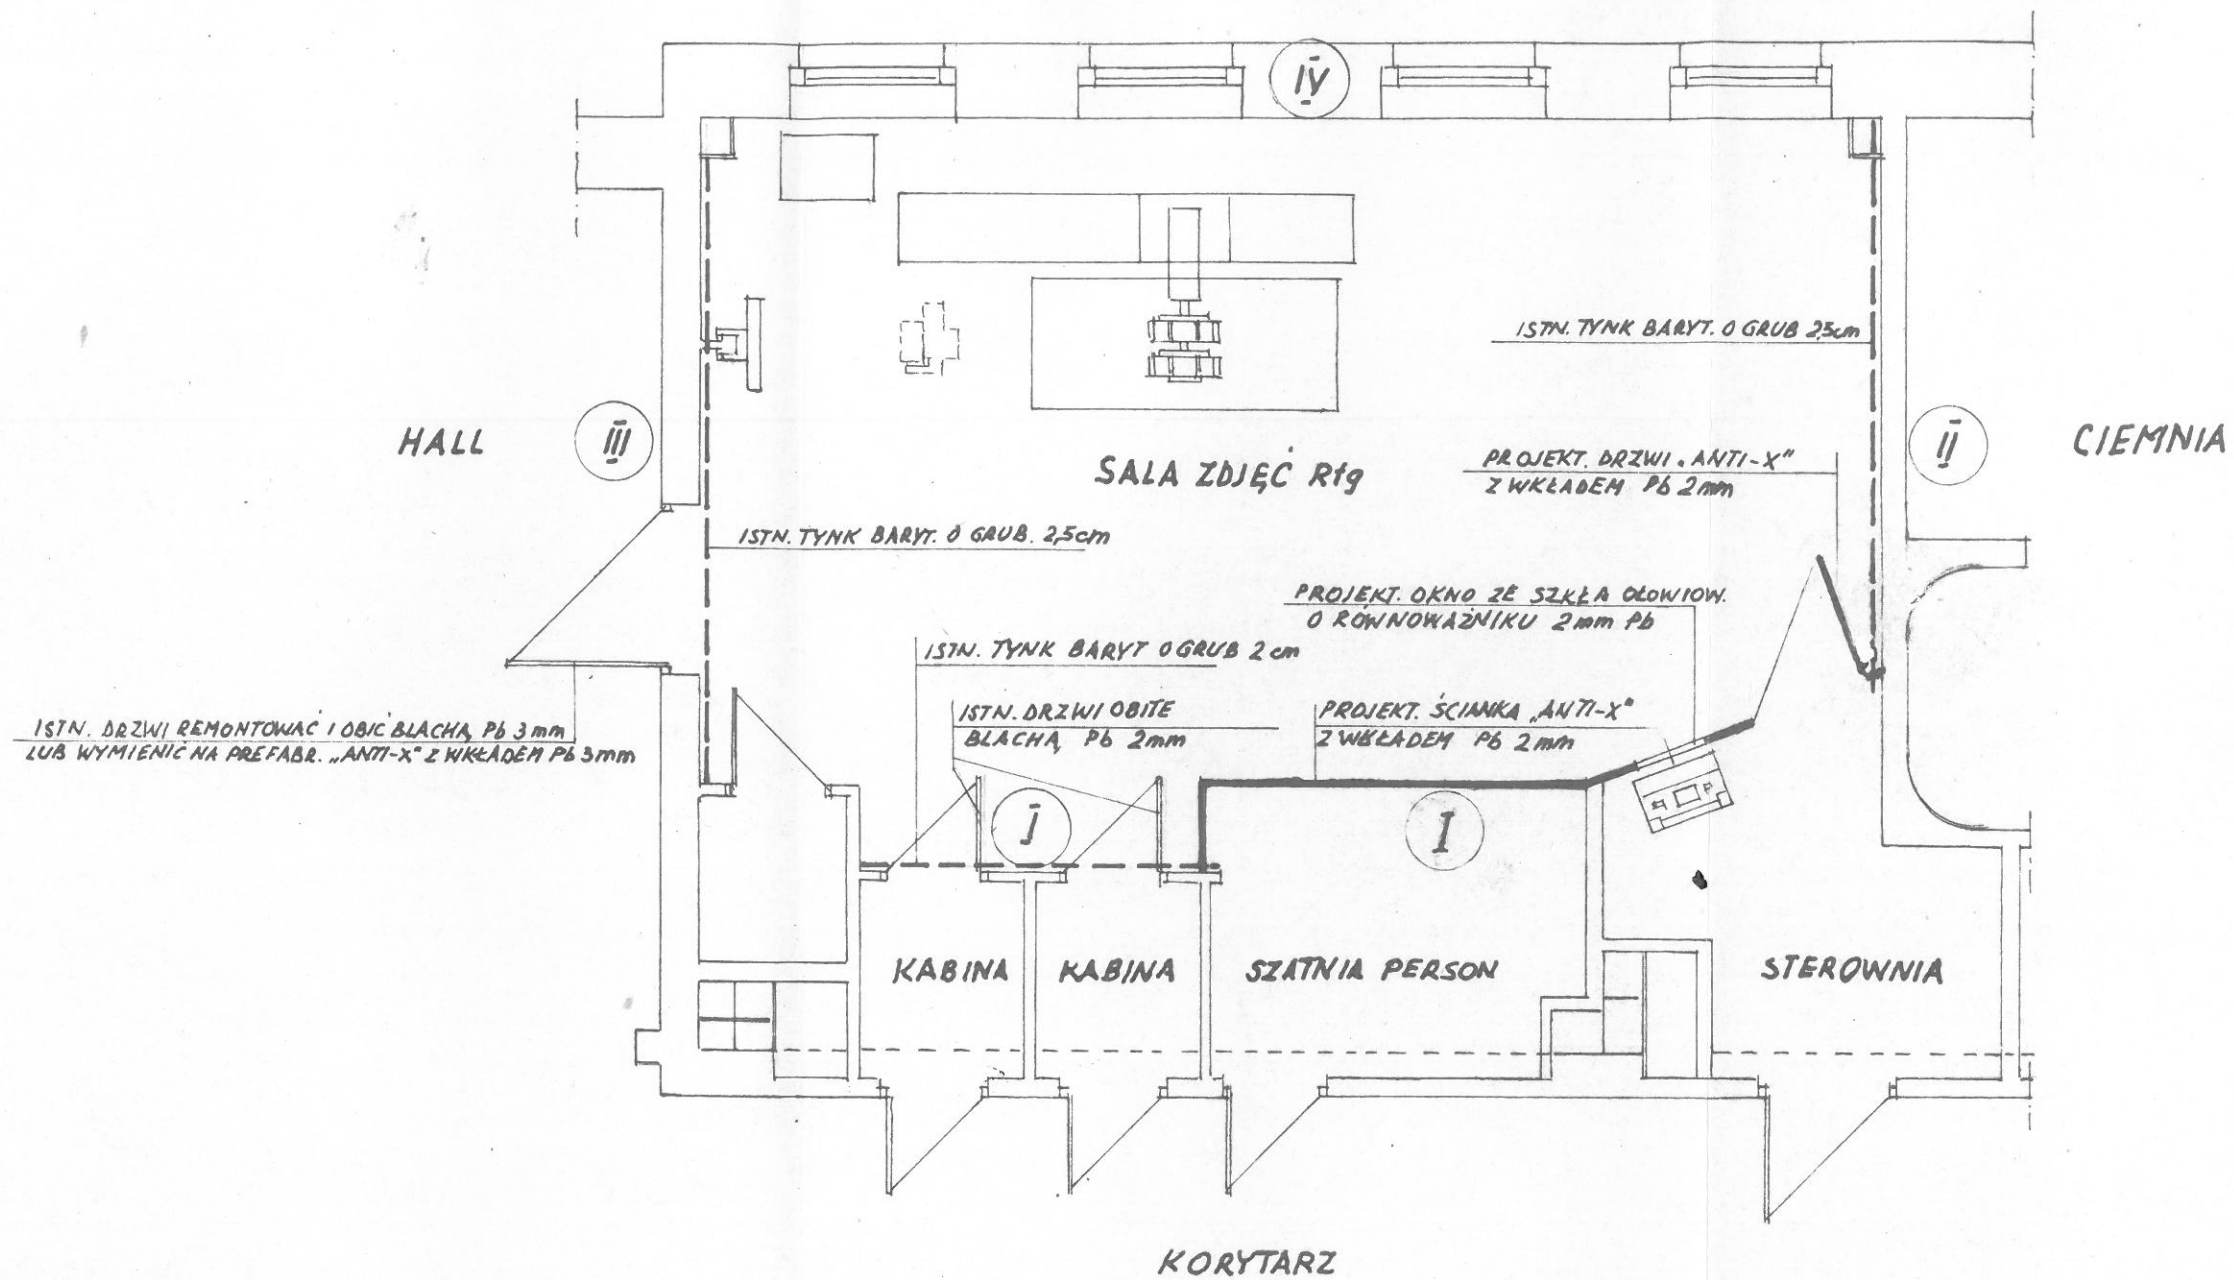

OBIEKT	SALA ZDJĘĆ PRACOWNI Rtg W SZPITALU MIEJSKIM W OŚWIECIMIU		
FAZA PROJ.	PT OSŁON PRZED PROM. „X” - ADAPTACJA POMIESZCZ.		
NAZWA RYS.	RZUT POMIESZCZ. Rtg PLAN OSŁON		
SKALA	1:50	NR. RYS.	1
PROJEKTANT	INŻ. JERZY FIGURA UPR. NR. B-B. 53/75 <i>Figura</i>		