


OD UFG. 16 Proj. NOA 10

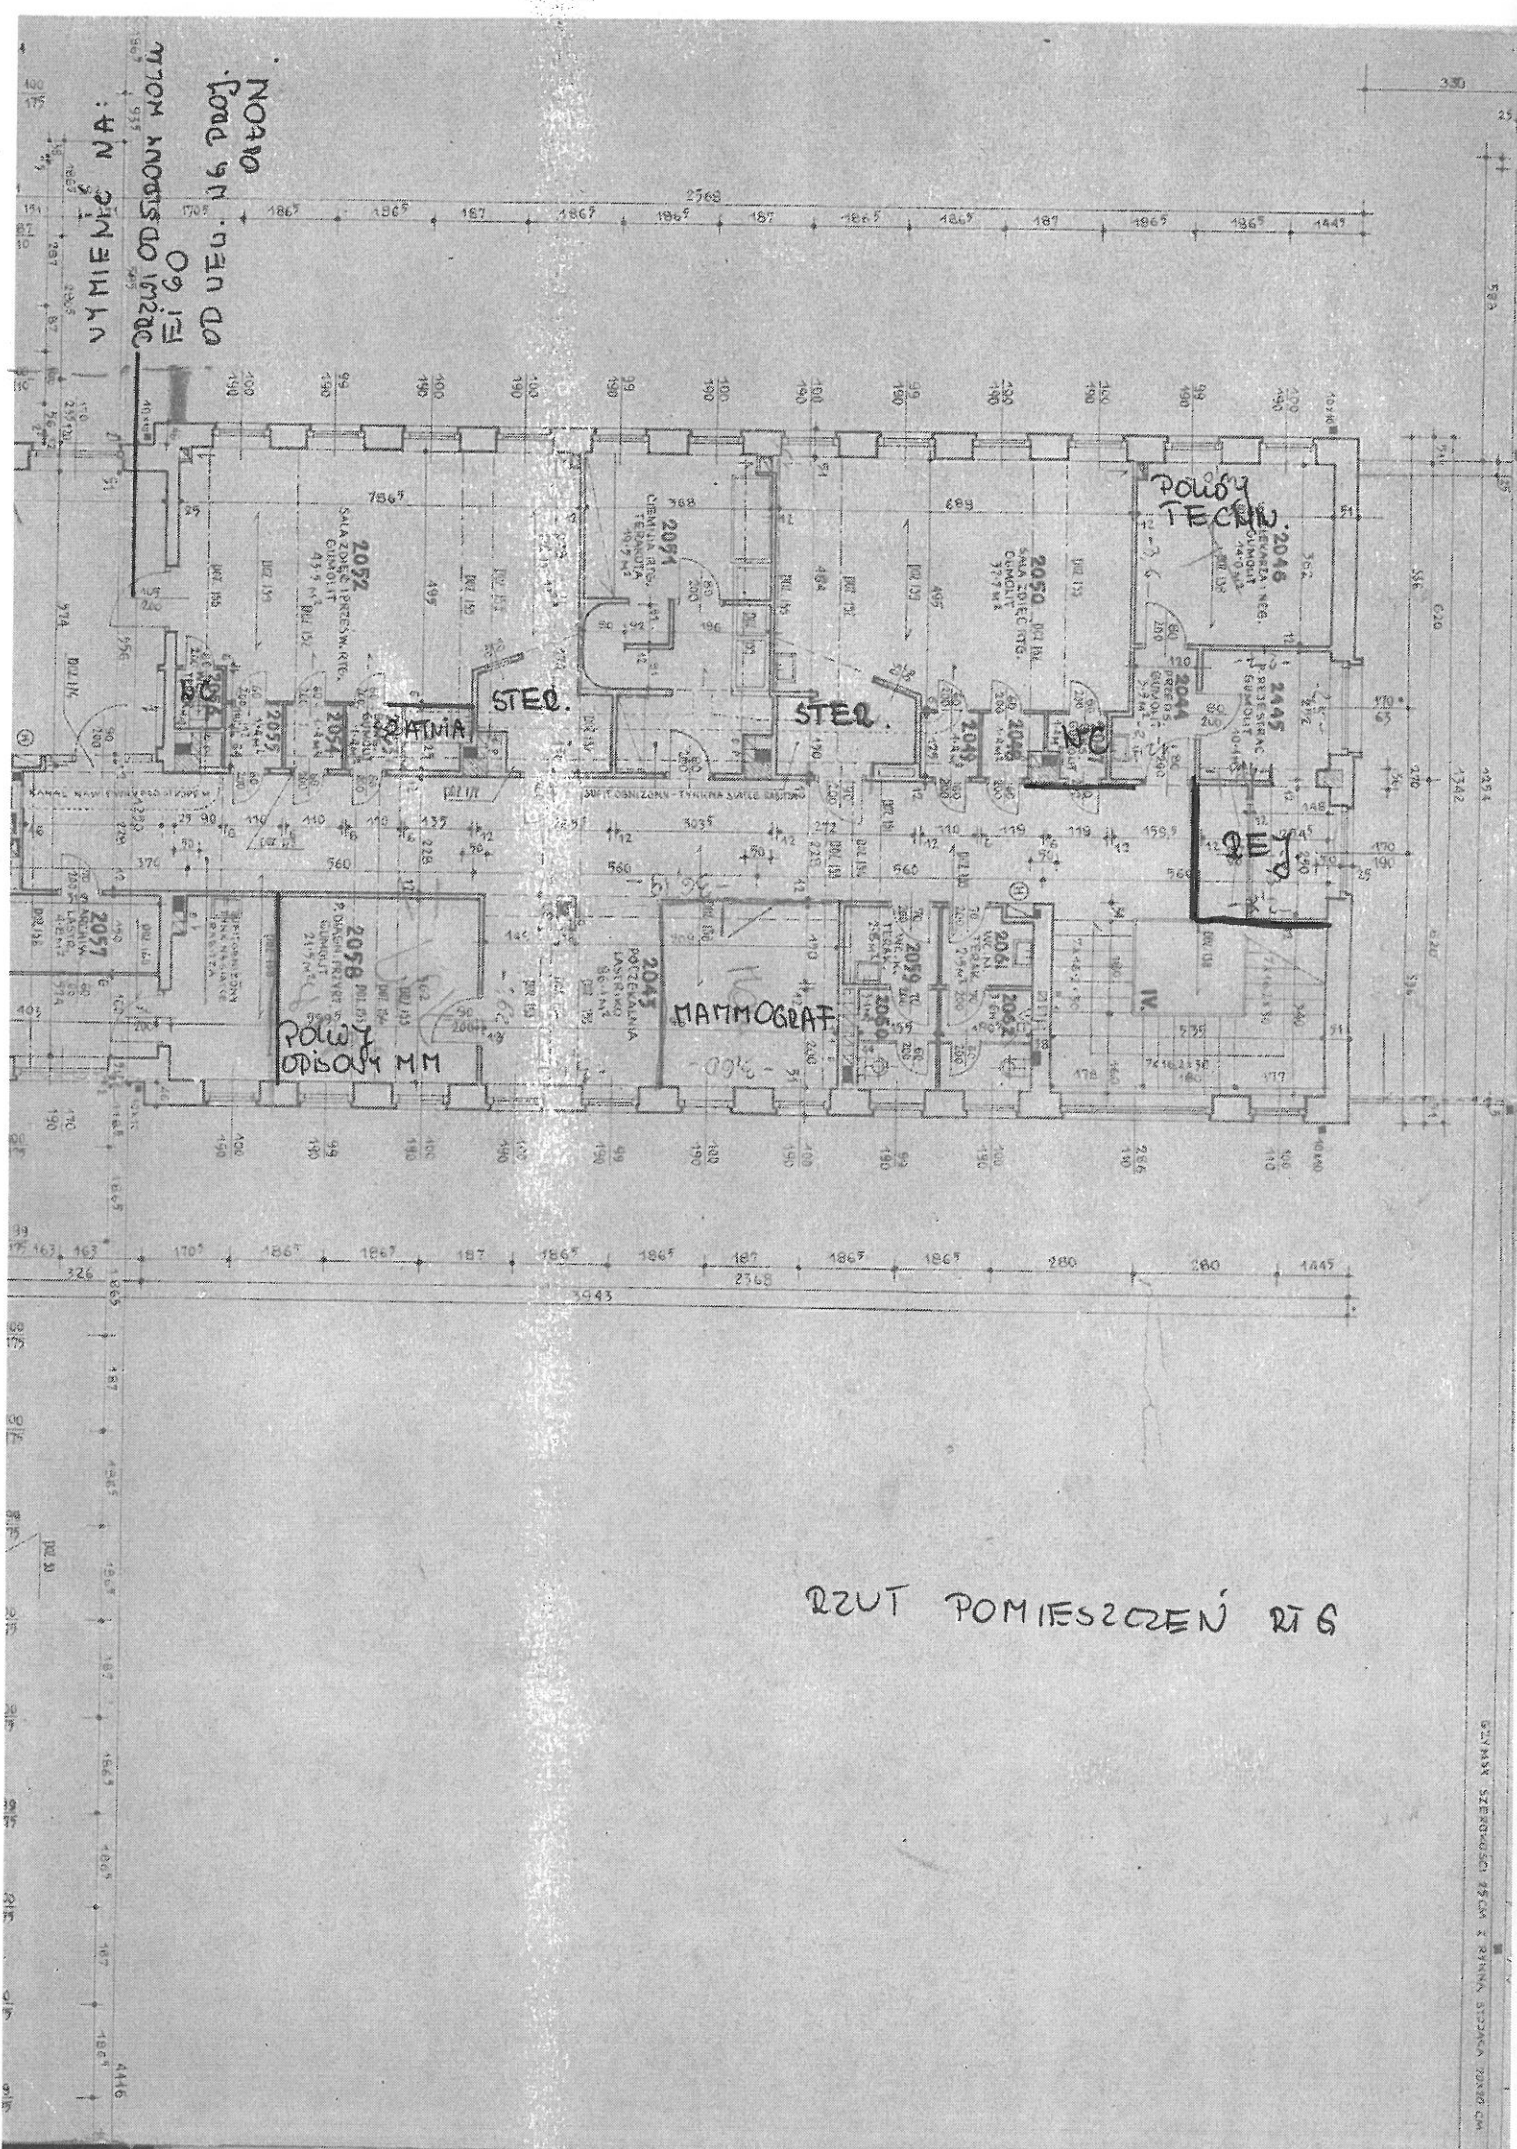

RZUT POMIESZCZENÍ RIG