

ZESTAWIENIE POWIERZCHNI do sprzątania

NR	NAZWA	POW. [m ²]
1	POM. BIUROWE	23,24
2	HOL WEJŚCIOWY	20,25
3	KORYTARZ	31,81
4	ANEKS JADALNY	9,08
5	SZATNIA MĘSKA	6,57
6	PRZEDSIONEK	5,53
7	WC	1,65
8	WC	1,65
9	NATRYSK	1,83
10	PRZEDSIONEK	5,35
11	NATRYSK	1,69
12	WC	1,65
13	WC	1,65
14	SZATNIA DAMSKA	6,95
15	MAGAZYN	9,01
16	MAGAZYN	9,01
17	MAGAZYN	12,61
18	MAGAZYN	21,38

RAZEM: 170,91


NR	NAZWA	POW. [m ²]
19	MAGAZYN	177,42
20	MAGAZYN	260,66
21	SUSZARNA NASION	175,64
RAZEM:		613,72
RAZEM:		784,63

Powierzchnia do sprzątania w Budynku nr 1 Przechowalni nasion w Pniewie

LEGENDA

- 101,61m² sprzątanie codzienne
- 423,19m² sprzątanie 2 razy w tygodniu
- 39,40m² sprzątanie na wskazanie uprawnionego przedstawiciela Zamawiającego (min. 1 raz na kwartał)
- 220,43m² powierzchnia wyłączona ze sprzątania

Załącznik nr 5
(do Ogłoszenia
o zamówieniu)

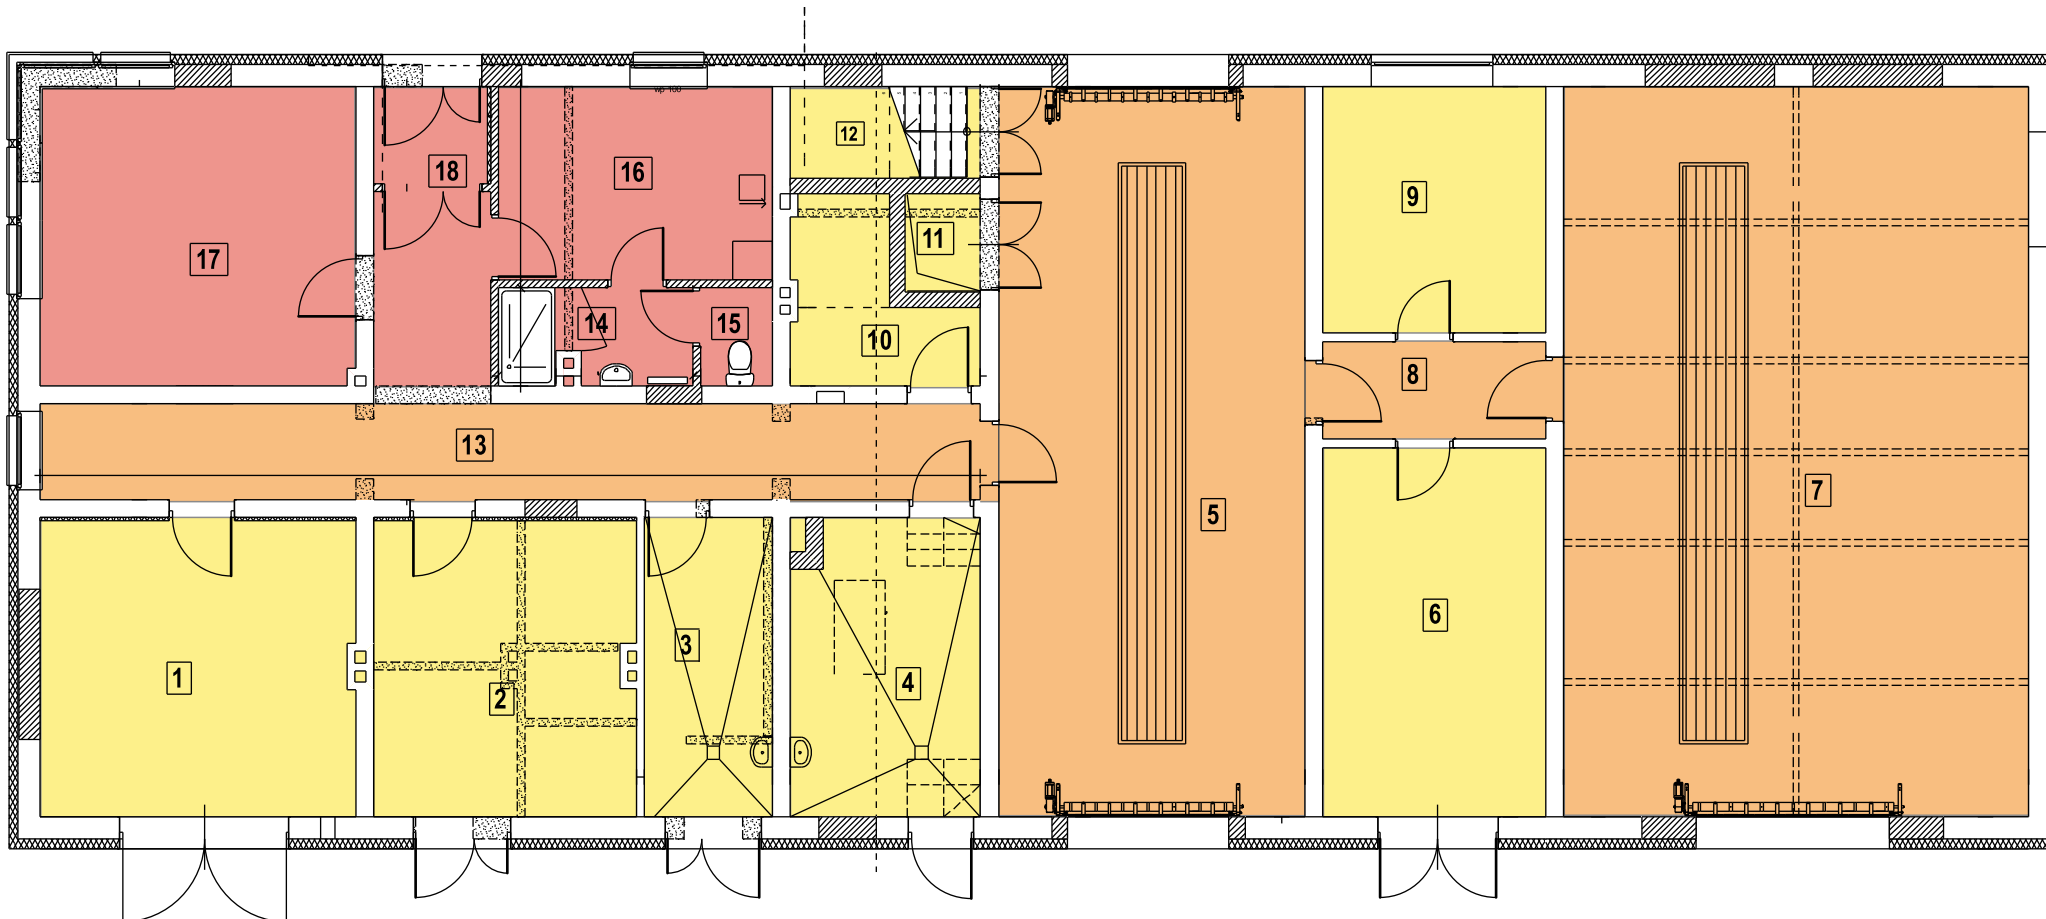


ZESTAWIENIE POWIERZCHNI do sprzątnia		
NR.	NAZWA	POW. [m ²]
1	MAGAZYN P. POZ.	22,58
2	MAGAZYN LKP	18,66
3	MAGAZYN MYJKI	9,15
4	KOTŁOWNIA	13,27
5	WARSZTAT	53,66
6	MAGAZYN MASZYN ROLNICZYCH	19,73
7	WARSZTAT	81,50
8	KORYTARZ	5,18
9	WARSZTAT	13,18
10	SKŁADZIK	3,51
11	SZACHT	1,76
12	KŁATKA SCHODOWA	6,84
13	KORYTARZ	27,49
14	NATRYSK I PRZEDSIÓNEK	4,37
15	WC	1,67
16	ZAPLECZE SOCJALNE	12,72
17	POM. BIUROWE	22,65
18	WIATROLAP	2,63
RAZEM:		320,55

Powierzchnia do sprzątnia w Budynku nr 2 Przechowalni nasion w Pniewie

LEGENDA

- 44,04m² sprzątnie codzienne
- 181,10m² sprzątnie 2 razy w tygodniu
- 95,41m² sprzątnie na wskazanie uprawnionego przedstawiciela Zamawiającego (min. 1 raz na kwartał)

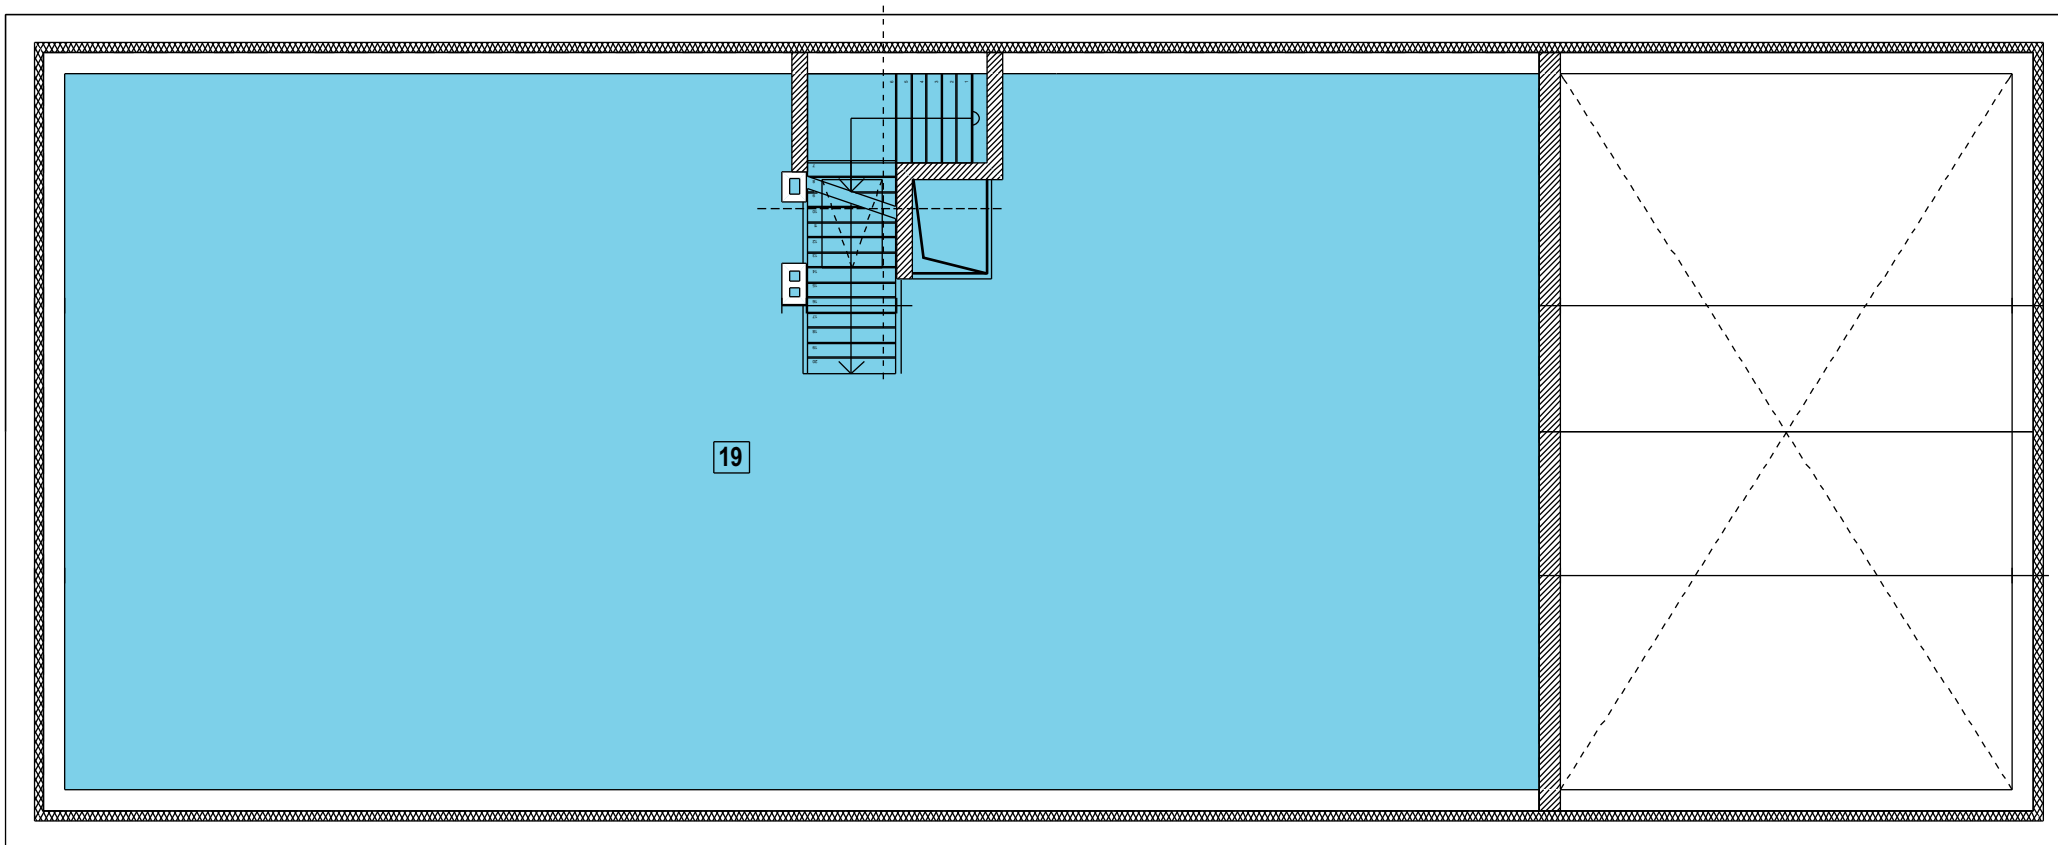

Powierzchnia do sprzątania w Budynku nr 2 Przechowalni nasion w Pniewie (strych)

ZESTAWIENIE POWIERZCHNI do sprzątania		
NR.	NAZWA	1,9m > POW. [m ²]
19	STRYCH	157,42

LEGENDA

157,42m² pomieszczenia wyłączone ze sprzątania