



Województwo: małopolskie
Powiat: oświęcimski
Jednostka ewidencyjna: 121301_1, Oświęcim - miasto
Obręb: 0001, Oświęcim

KOPIA MAPY ZASADNICZEJ
obr. Oświęcim 0001: dz. 2007/15, 2007/16
Seksje mapy: 6.125.32.21.1.4; 6.125.32.21.1.2

SKALA 1:500

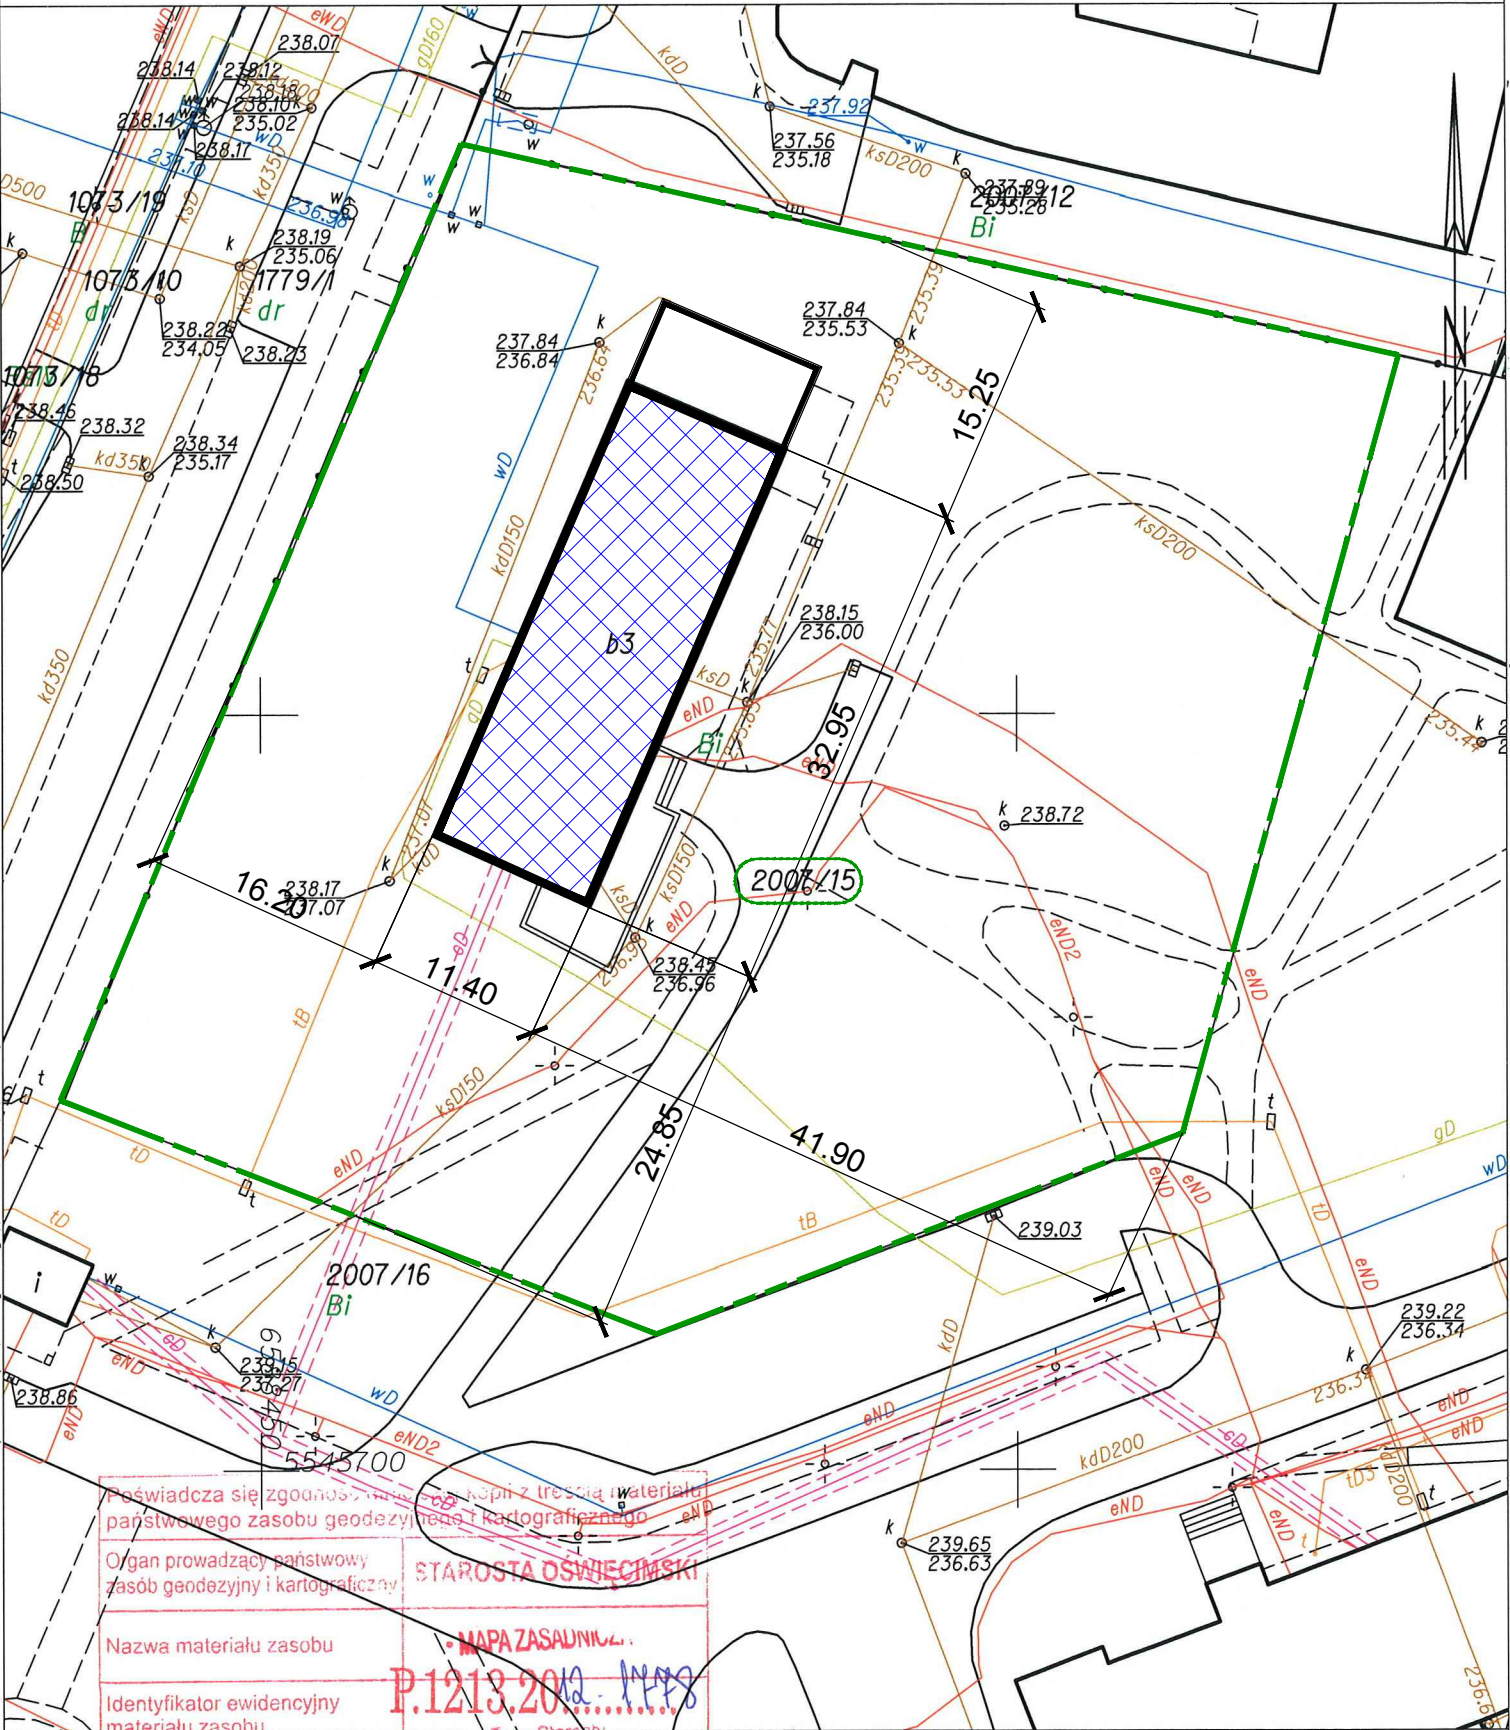

Sporządził(a) wydruk: Ewelina Dmochowska
Data wykonania kopii: 25.09.2015
Sabina Dzióbek

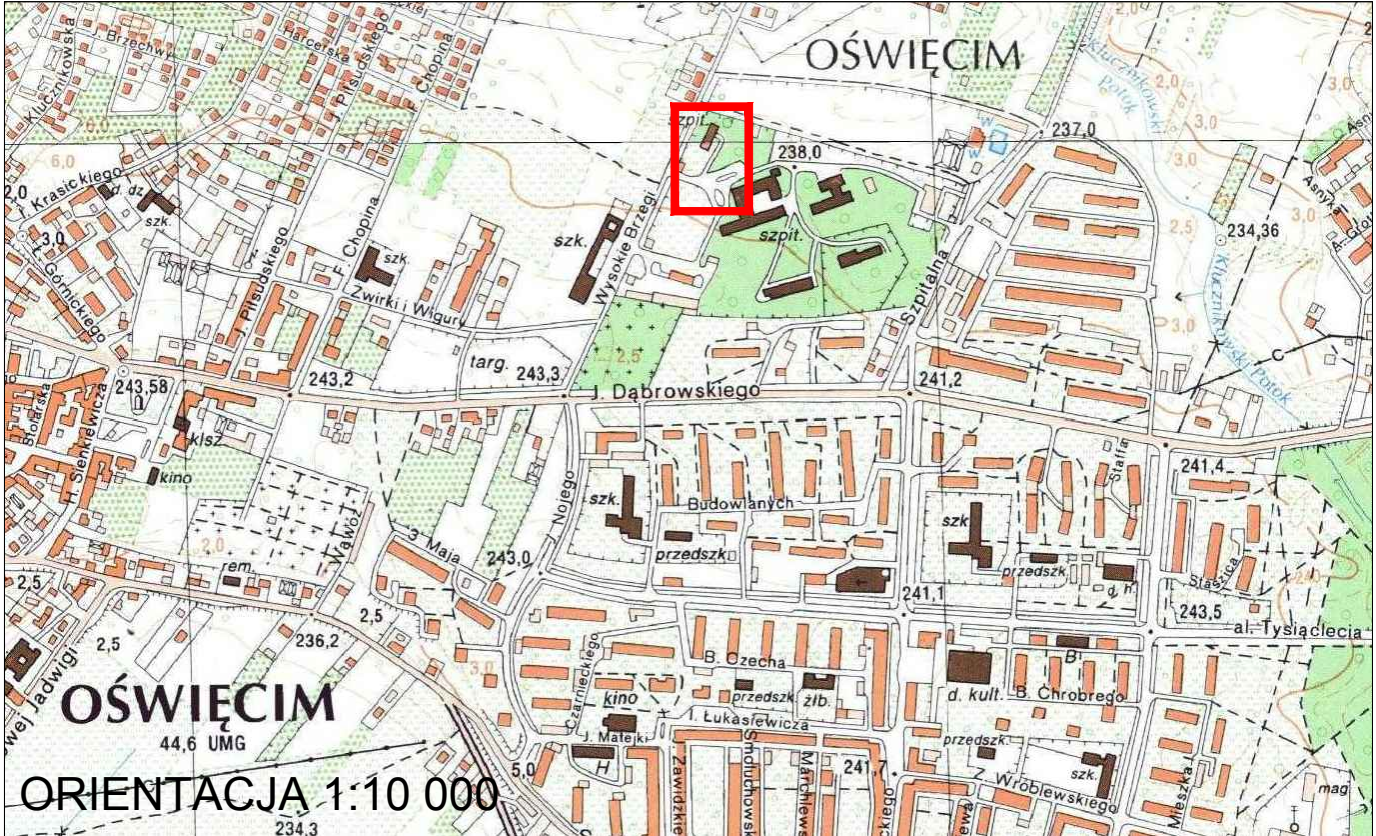

OZNACZENIA:

ZAGOSPODAROWANIE TERENU:

- GRANICE DZIAŁKI INWESTYCYJNEJ
- ZABUDOWA ISTNIEJĄCA, NIE OBJĘTA ZAKRESEM ROBÓT
- ZABUDOWA ISTNIEJĄCA, OBJĘTA ZAKRESEM PROJEKTOWANYCH ROBÓT
- OGRODZENIA ISTNIEJĄCE
- ZIELEŃ WYSOKA - ISTNIEJĄCA

DANE EWIDENCYJNE

inwestor:	ZESPÓŁ OPIEKI ZDROWOTNEJ w OŚWIĘCIMIU
adres:	ul. Wysokie Brzegi 4, 32-600 Oświęcim
obiekt:	Budynek administracyjny Szpitala Powiatowego w Oświęcimiu
adres:	ul. Wysokie Brzegi 4, 32-600 Oświęcim
projekt:	Remont i ocieplenie elewacji i dachu budynku
nr działek	2007/15
jedn. ew.	121306_1 Oświęcim obszar miejski
obręb ew.	0001 Oświęcim

FUNKCJA	IMIE,NAZWISKO/SPECJALNOŚĆ	NR UPRAWN.	DATA	PODPIS	<div>PPU ARCHiS</div> <div>32-602 OŚWIĘCIM, BEMA 10b/2</div>
PROJEKTOWAŁ:	arch. Ryszard Świętek architektoniczna	49/M/84	09.2015		
OPRACOWAŁ:	arch. Ryszard Świętek architektoniczna	49/M/84	09.2015		
SPRAWDZIŁ:	arch. Mirosław P. Sowiński architektoniczna	MPOIA/094/2010	09.2015		
PROJEKT:	Remont i ocieplenie elewacji i stropodachu budynku				
OBIEKT:	Budynek administracyjny Szpitala Powiatowego w Oświęcimiu				
BRANŻA	architektoniczno—budowlana			STADIUM	PB
SKALA:	1:500 Plan sytuacyjny budynku			NR PROJEKTU:	NR RYS.
				A-201524	A01