





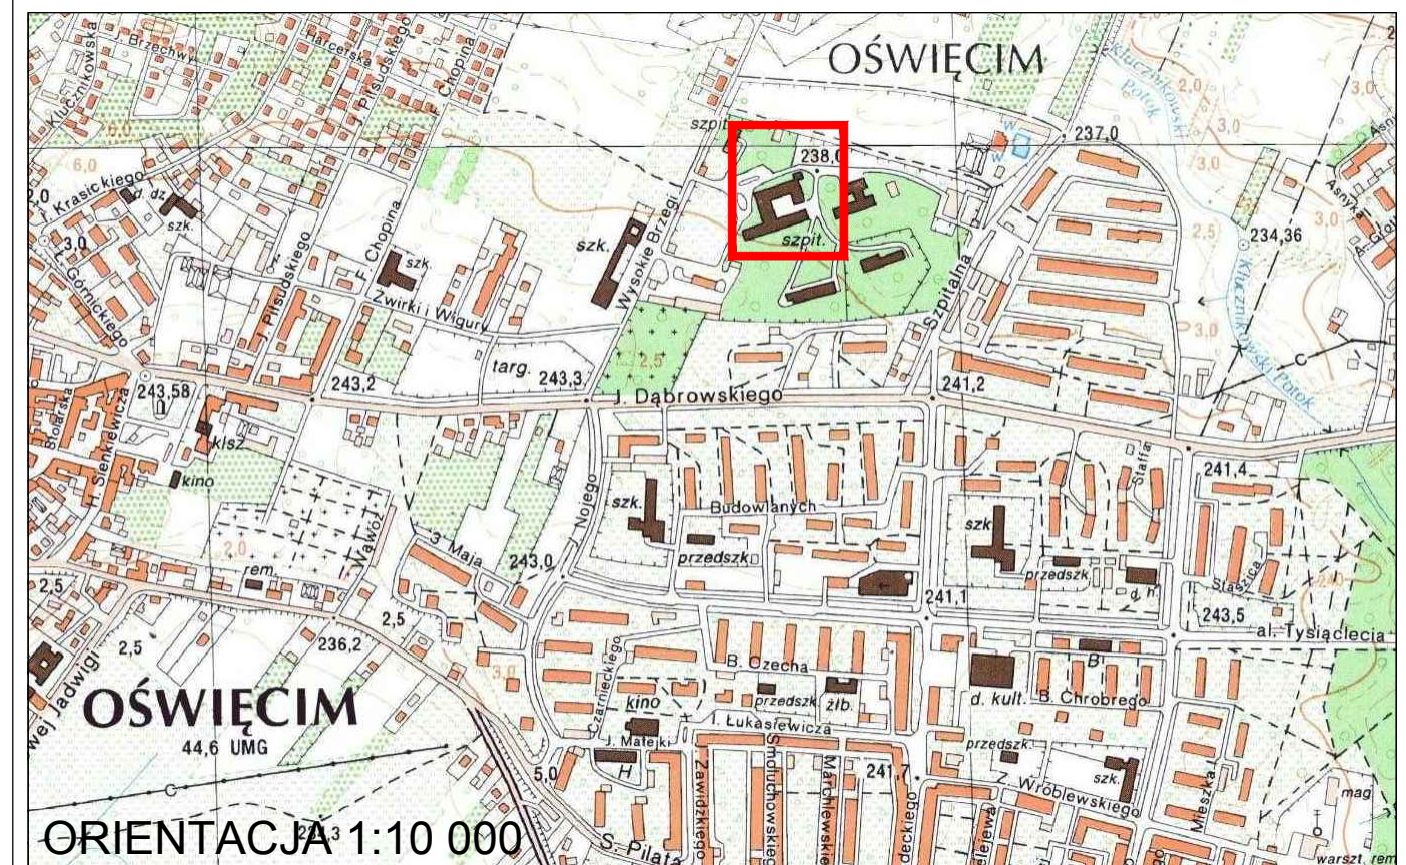

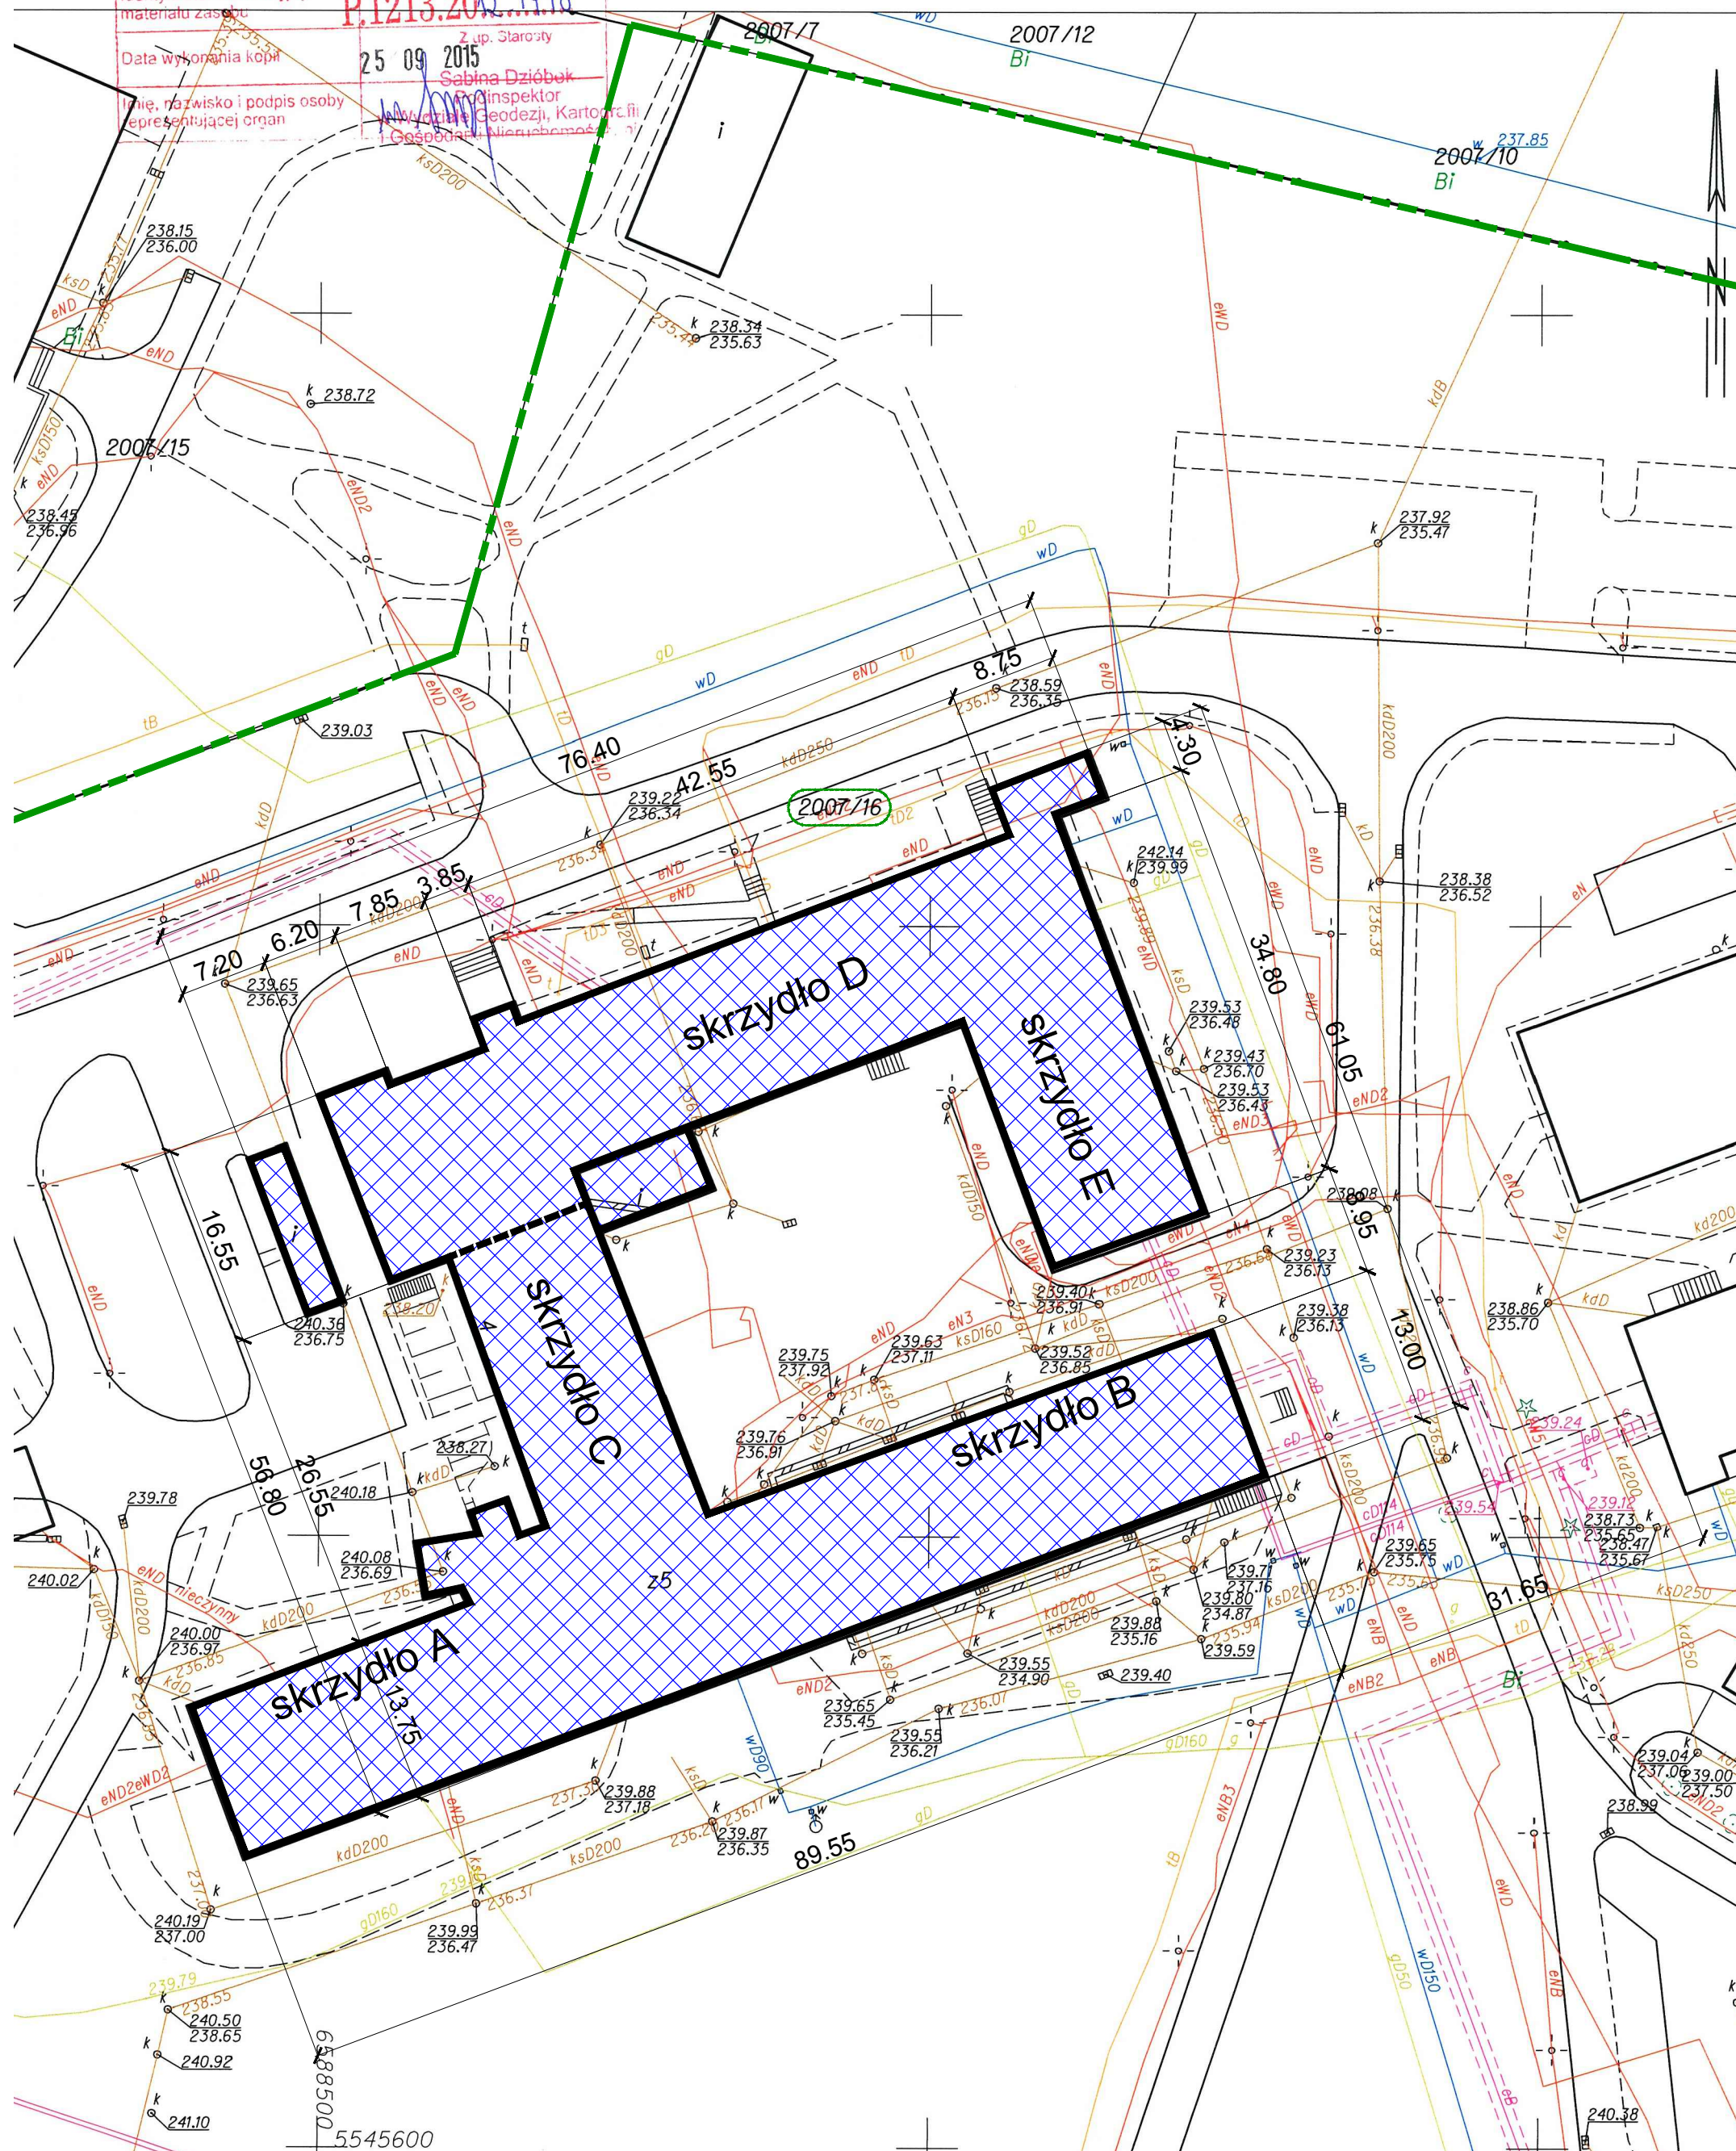

Imię, nazwisko i podpis osoby reprezentującej organ

SKALA 1:500



	GRANICE DZIAŁKI INWESTYCYJNEJ
	ZABUDOWA ISTNIEJĄCA - NIE OBJĘTA ZAKRESEM ROBÓT
	ZABUDOWA ISTNIEJĄCA OBJĘTA ZAKRESEM PROJEKTOWANYCH ROBÓT
	OGRODZENIA ISTNIEJĄCE
	ZIELEŃ WYSOKA - ISTNIEJĄCA

inwestor:	ZESPÓŁ OPIEKI ZDROWOTNEJ w OŚWIĘCIMIU
adres:	ul. Wysokie Brzegi 4, 32-600 Oświęcim
obiekt:	Pawilon Główny Szpitala Powiatowego w Oświęcimiu
adres:	ul. Wysokie Brzegi 4, 32-600 Oświęcim
projekt:	Remont i ocieplenie elewcji i dachu budynku
nr działek	2007/16
jedn. ew.	121306_1 Oświęcim obszar miejski
obręb ew.	0001 Oświęcim

FUNKCJA	IMIĘ, NAZWISKO/SPECJALNOŚĆ	NR UPRAWN.	DATA	PODPIS	 PPU ARCHiS 32-602 OŚWIECIM, BEMA 10b/2
PROJEKTOWAŁ:	arch. Ryszard Świątek architektoniczna	49/M/84	09.2015		
OPRACOWAŁ:	arch. Ryszard Świątek architektoniczna	49/M/84	09.2015		
SPRAWDZIŁ:	arch. Mirosław P. Sowiński architektoniczna	MPOIA/094/2010	09.2015		
PROJEKT:	Remont i ocieplenie elewacji i stropodachu budynku				
OBIEKT:	Budynek Pawilonu Głównego Szpitala Powiatowego w Oświęcimiu				
BRANŻA	architektoniczno-budowlana			STADIUM	PB
SKALA:				NR PROJEKTU:	NR RYS.
1:500 Plan sytuacyjny budynku				A-201523	A01