

TREŚĆ RYSUNKU: Rozmieszczenie gniazd oraz przebieg tras kablowych w budynku Coll. Historicum - I piętro


INWESTOR:
Uniwersytet im. Adama Mickiewicza w Poznaniu

OBIEKT:
Poznań, ul. Św. Marcin 78

	DATA	NAZWISKO	PODPIS	SKALA
PROJEKTOWAŁ		inż. Piotr Maruszewski		
		mgr Marek Józwiak		
RYSOWAŁ		mgr Marek Józwiak		NR RYS.
		inż. Piotr Maruszewski		3

I PIETRO SKALA 1: 100

I Piętro Coll. Historicum - Wersja z dnia 25.02.16r.

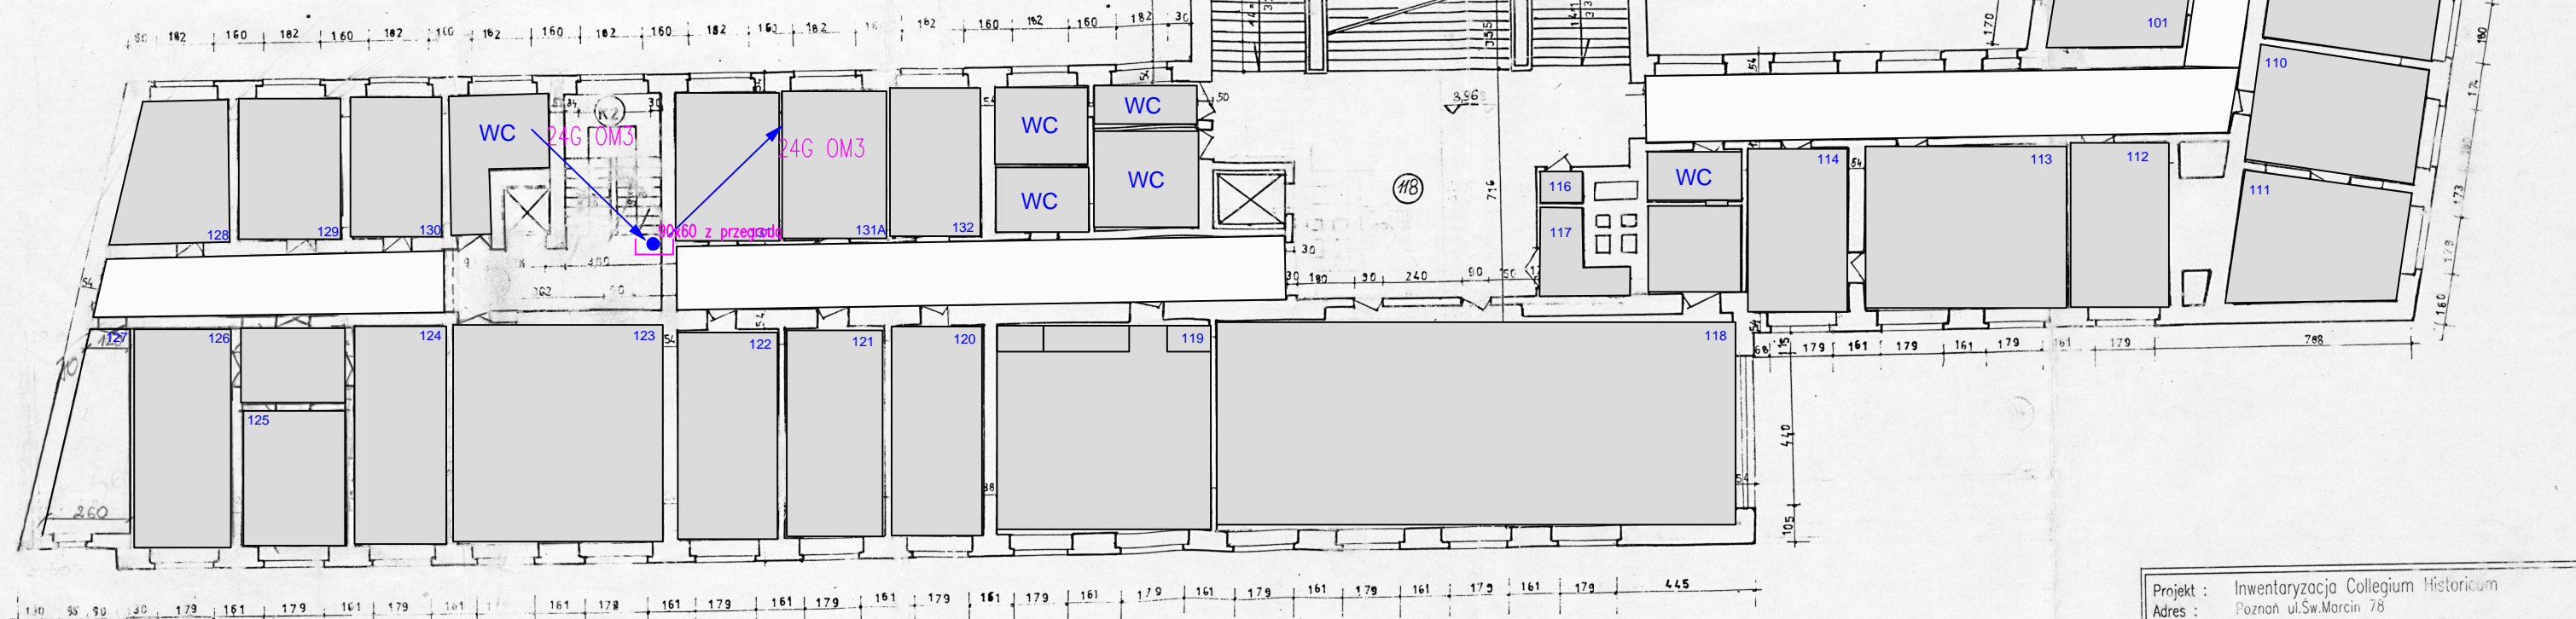

Projekt : Inwentaryzacja Collegium Historicum
Adres : Poznań ul.Św.Marcin 78
Faza : PT Branża : Budowlana
Rysunek : Rzut I piętra

Projektował : inż.
ANDRZEJ WALCZAK

Skala 1:100	Nr rys. 4
Data 24.09.2000	