


TRĘŚĆ RYSUNKU: Rozmieszczenie gniazd oraz przebieg tras kablowych w budynku Coll. Historicum - II piętro					
INWESTOR: Uniwersytet im. Adama Mickiewicza w Poznaniu	PROJEKTOWAŁ	DATA	NAZWISKO	PODPIS	SKALA
			inż. Piotr Maruszewski		
OBIEKT: Poznań, ul. Św. Marcin 78	RYSOWAŁ		mgr Marek Józwiak		
			mgr Marek Józwiak		NR RYS.
			inż. Piotr Maruszewski		4


	DATA	NAZWIŚKO	PODPIS	SKALA
PROJEKTOWAŁ		inz. Piotr Maruszewski		
		mgr Marek Józwiak		
RYSOWAŁ		mgr Marek Józwiak		NR RYS.
		inz. Piotr Maruszewski		4

RYSOWAŁ	mgr Marek Józwiak	NR RYS.
	inż. Piotr Maruszewski	4

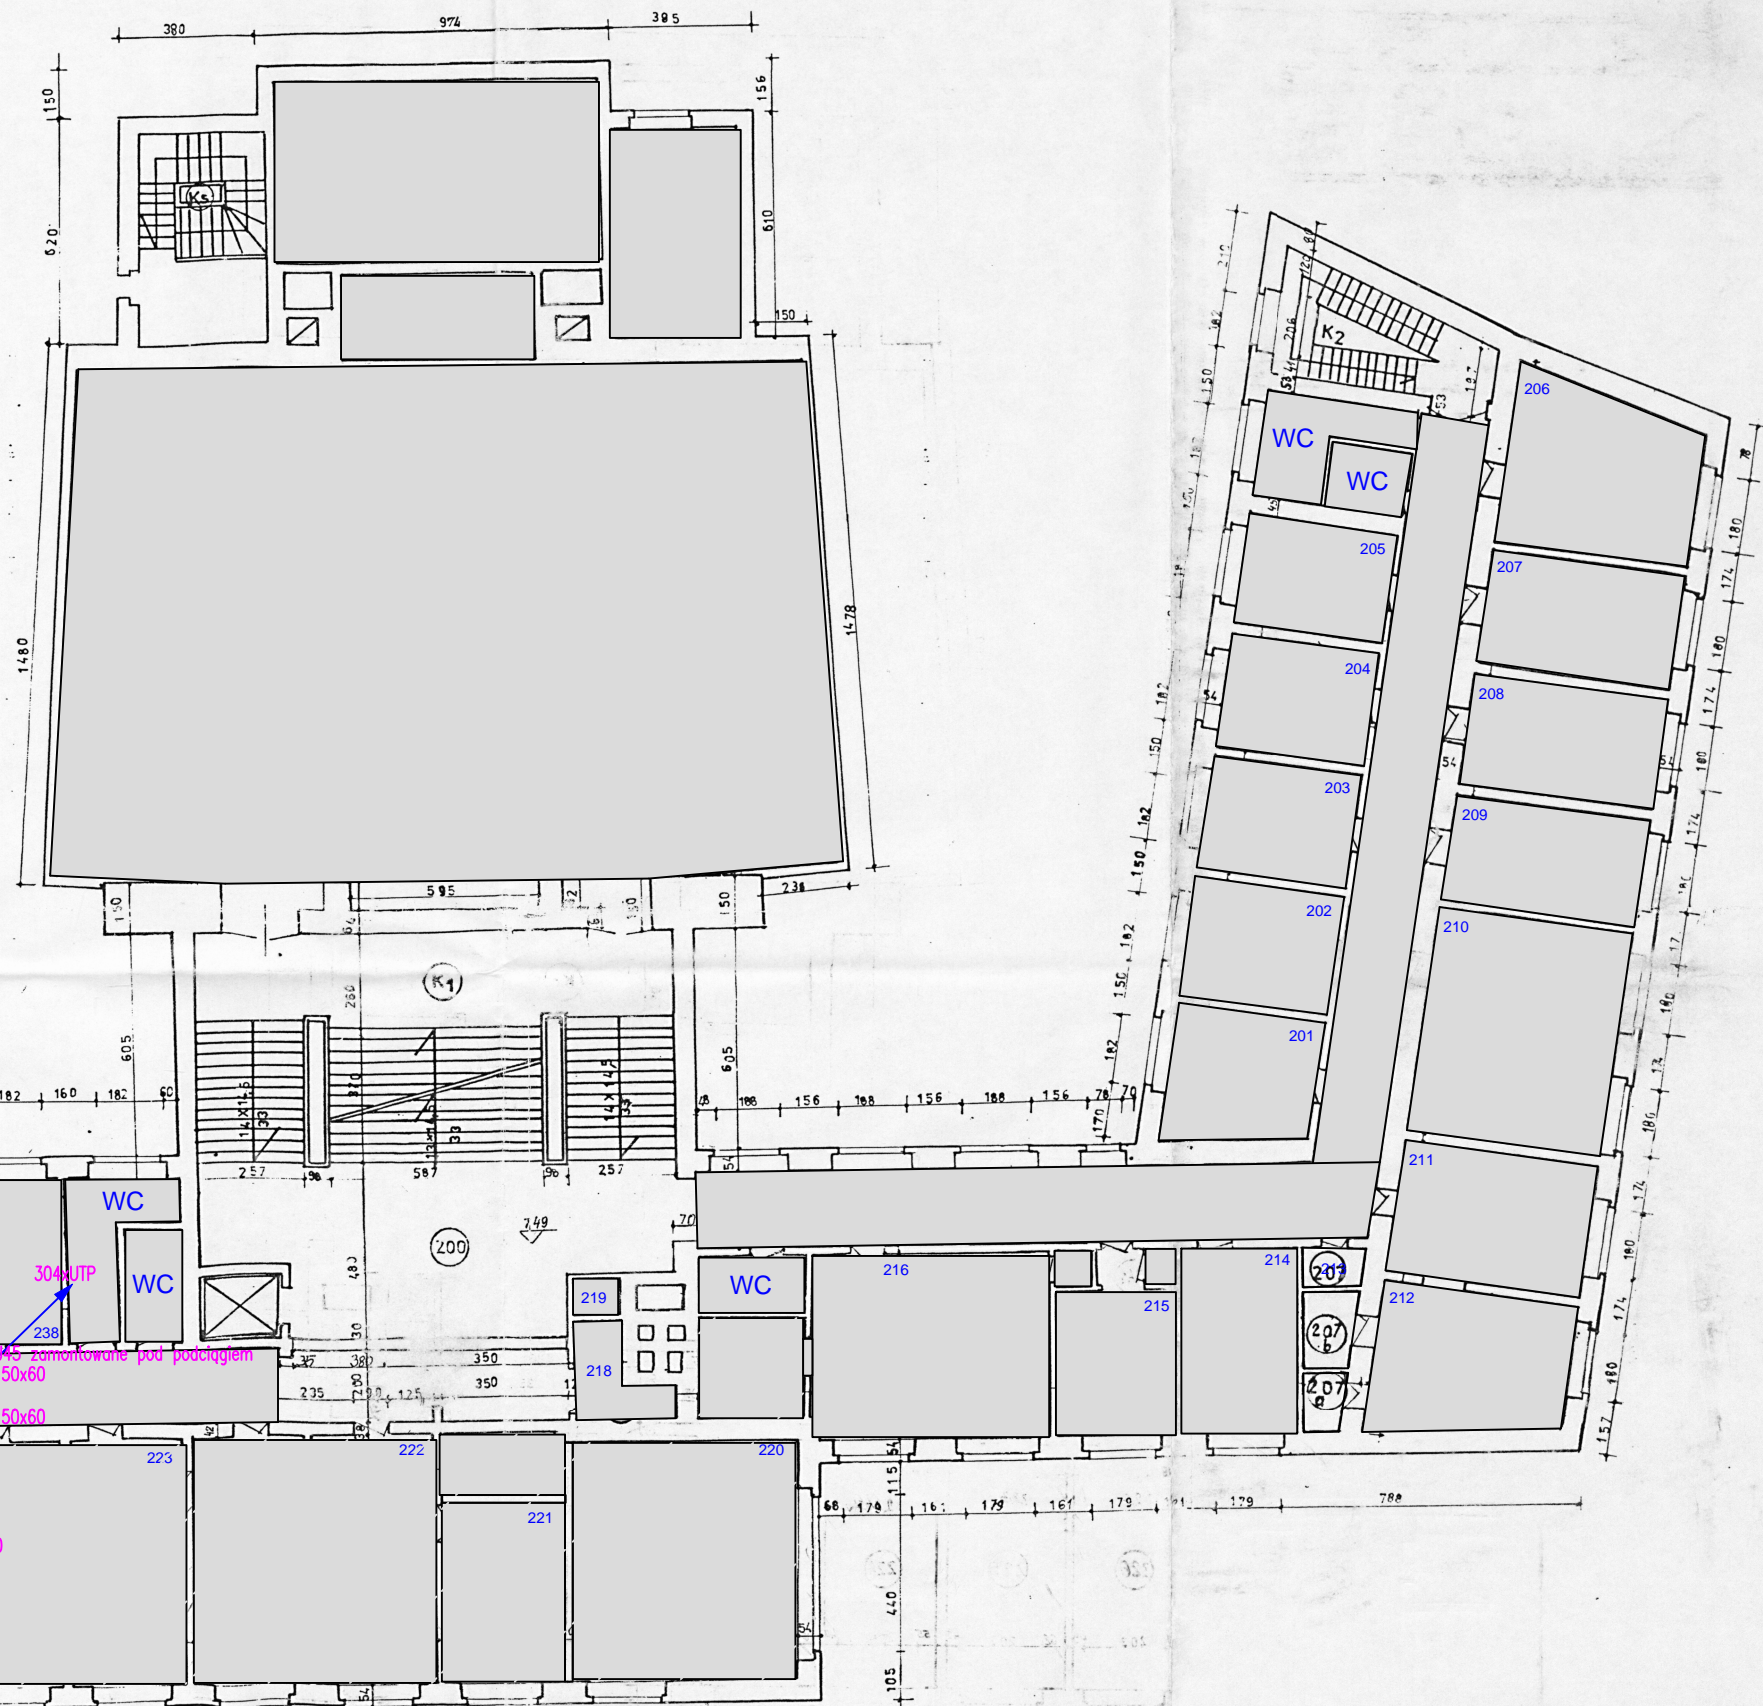

II PIETRO SKALA 1:100

II Piętro Coll. Historicum - Wersja z dnia 25.02.16r.

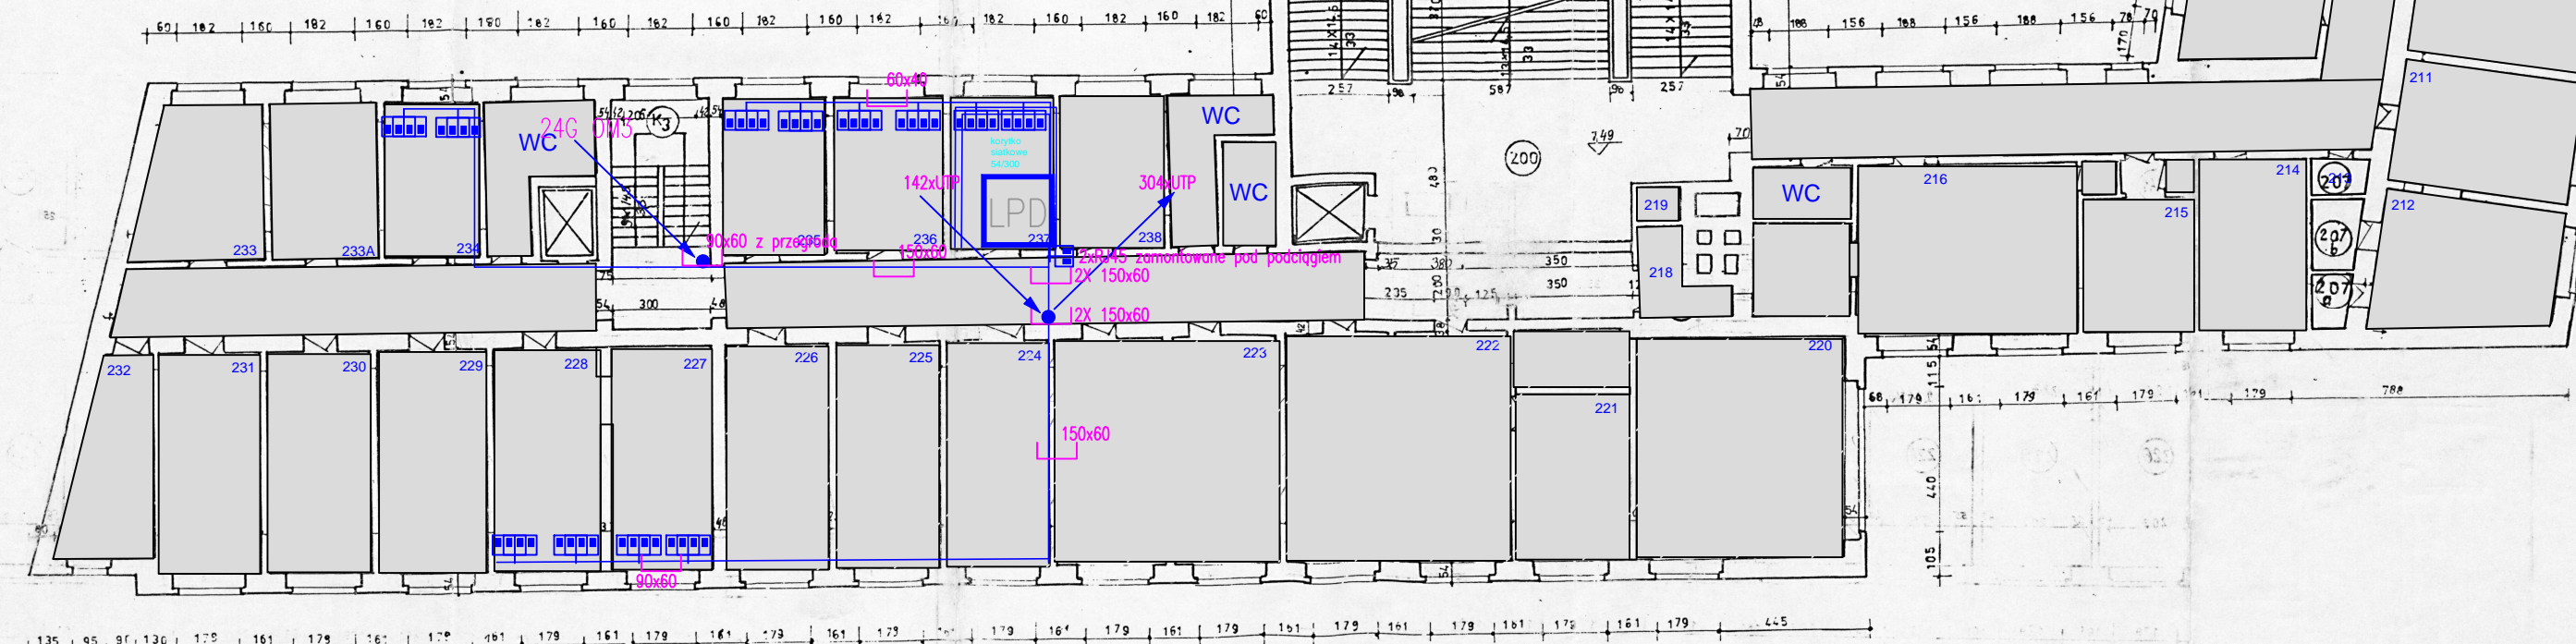

Projekt : Inwentaryzacja Collegium Historicum					
Adres : Poznań ul.Św.Marcin 75					
Faza : PT Branża : Budowlana					
Rysunek : Rzut II piętra					
Projektował: inż. ANDRZEJ WALCZAK	<table border="1"> <tr> <td>Skala</td> <td>1:100</td> </tr> <tr> <td>Data</td> <td>24.09.2002</td> </tr> </table>	Skala	1:100	Data	24.09.2002
Skala	1:100				
Data	24.09.2002				
	Nr rys. 5				