
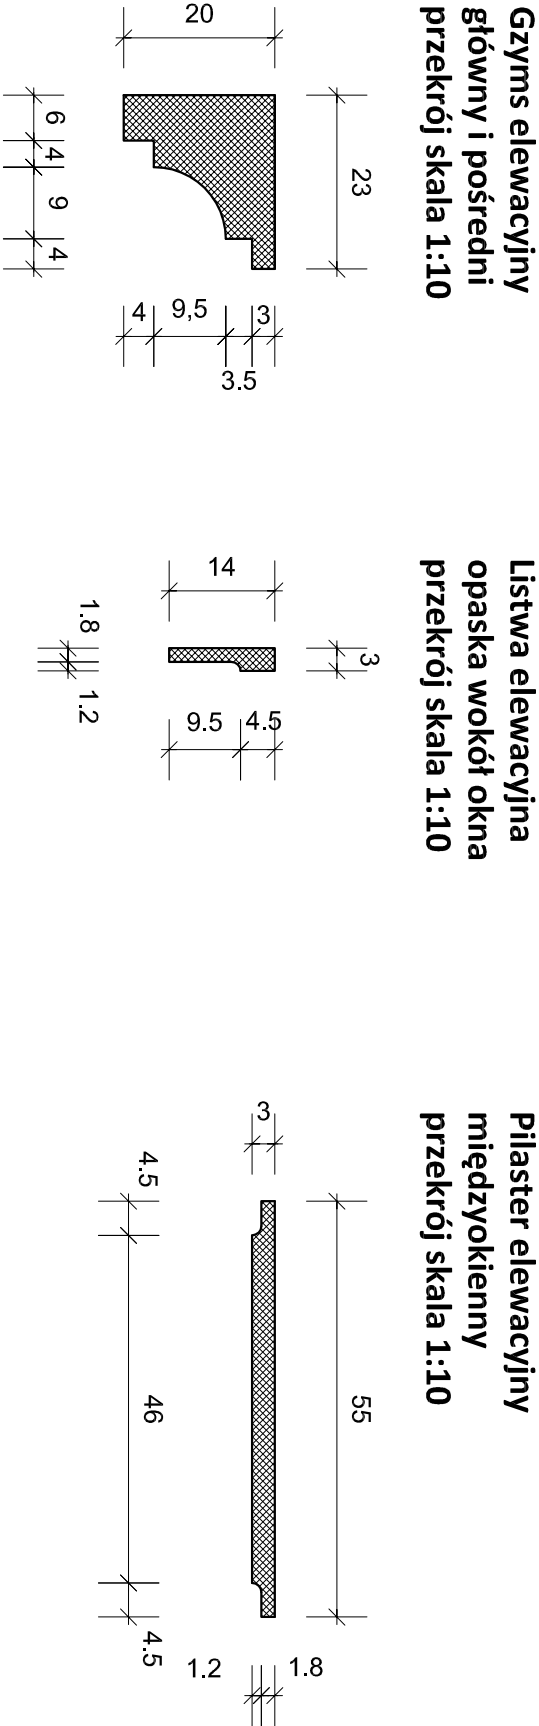



Profile sztukaterii elewacji: gzymsy, listwy, pilastry

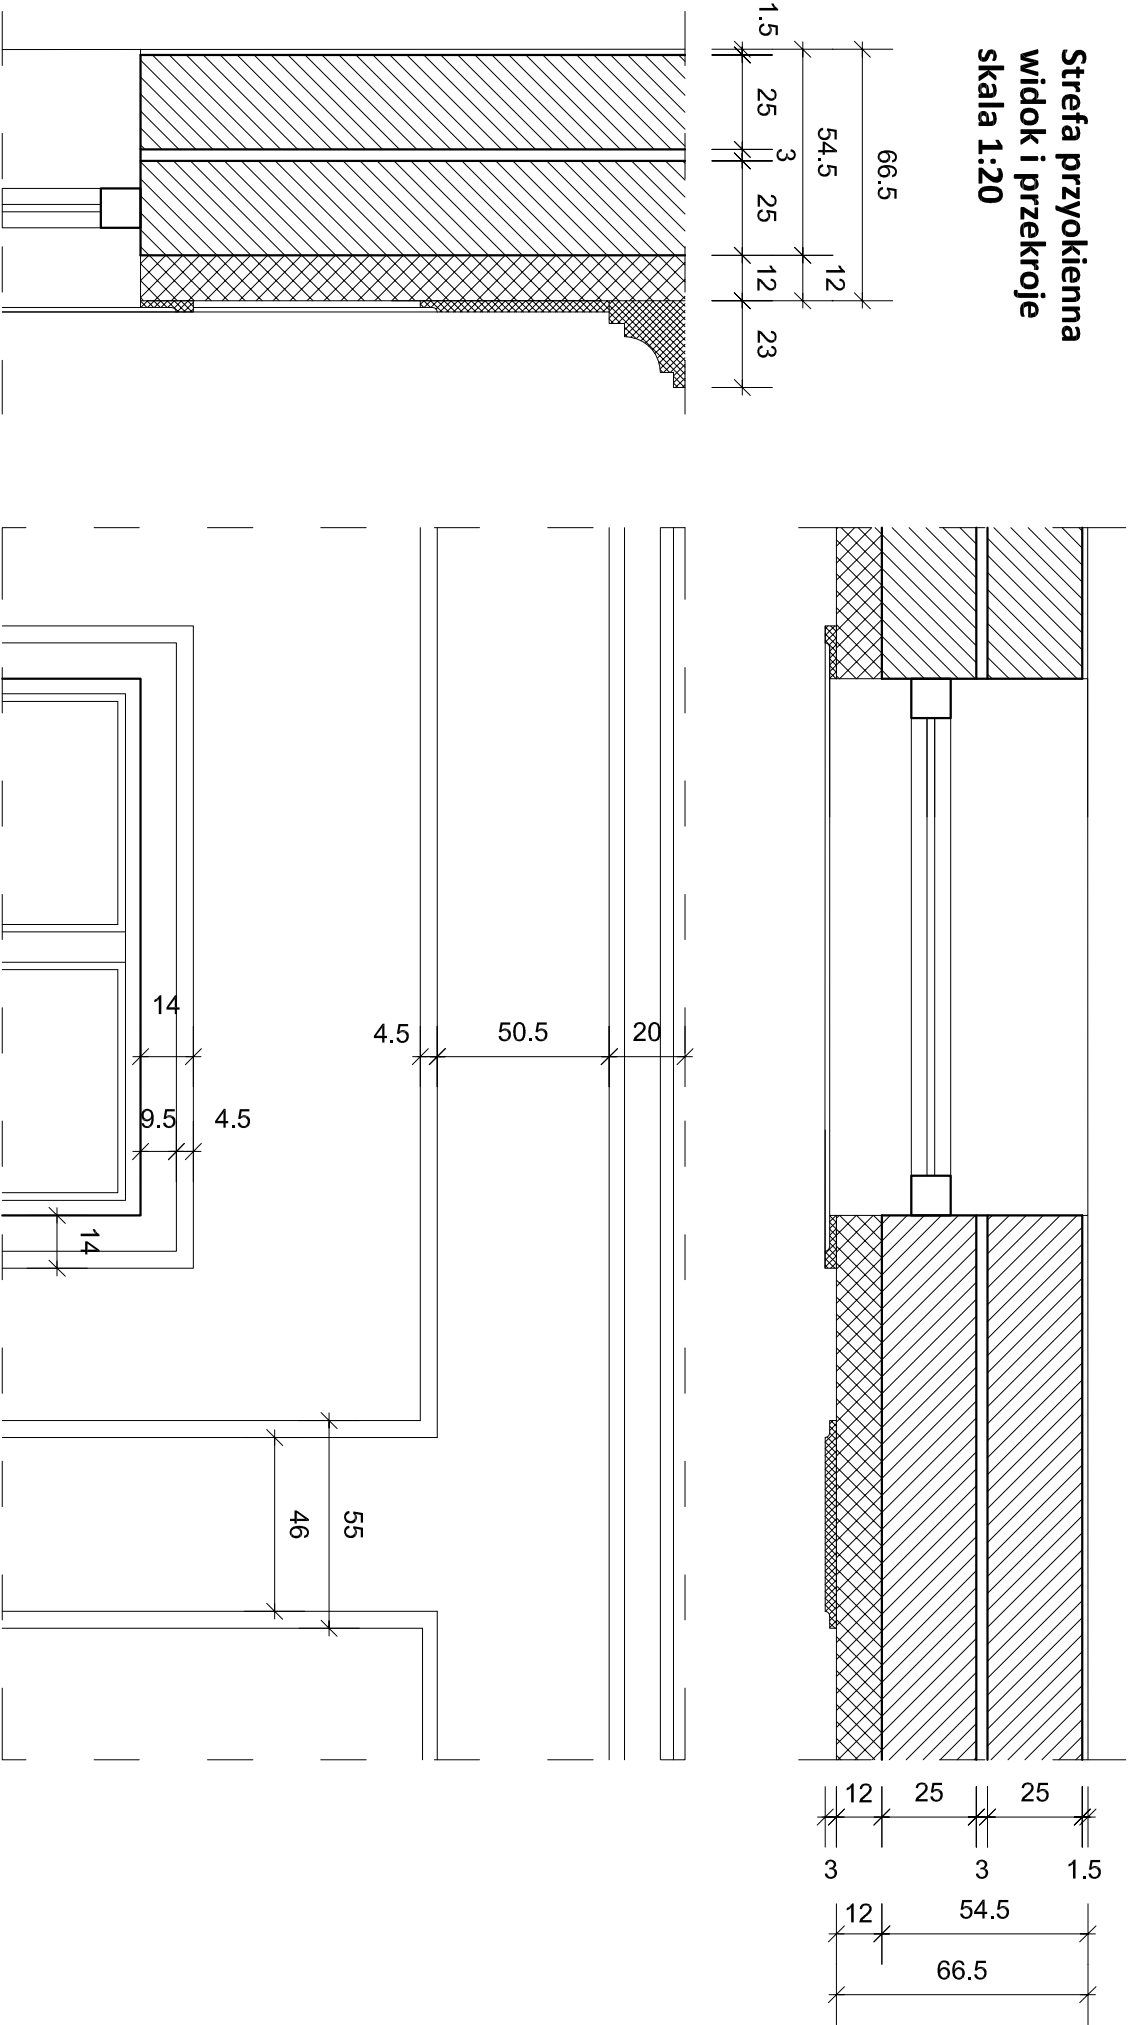

 SOPOCKIESTUDIOPROJEKTOWE <small>Krótką 3b/1 81-842 Sopot 607 533 588 studio.sopot@wp.pl www.studio.sopot.pl</small>	
Detal 1 - profile sztukaterii elewacji	
Temat	Projekt termomodernizacji budynku użyteczności publicznej
Obiekt	Kujawsko-Pomorski Urząd Wojewódzki Delegatura w Toruniu
Adres	ul. Moniuszki 15/21, 07-100 Toruń
Projektant	mgr inż. arch. Jacek Bosiacki Nr upr. 429/POOKK/2011
Sprawdzający	mgr inż. arch. Zenon Bosiacki Nr upr. GT-III-630/485/76
Opracowanie	mgr inż. arch. Małgorzata Bosiacka
Inwestor	Kujawsko-Pomorski Urząd Wojewódzki w Bydgoszczy ul. Jagiellońska 3, 85-950 Bydgoszcz
PB 25	
Strona Nr 63	