


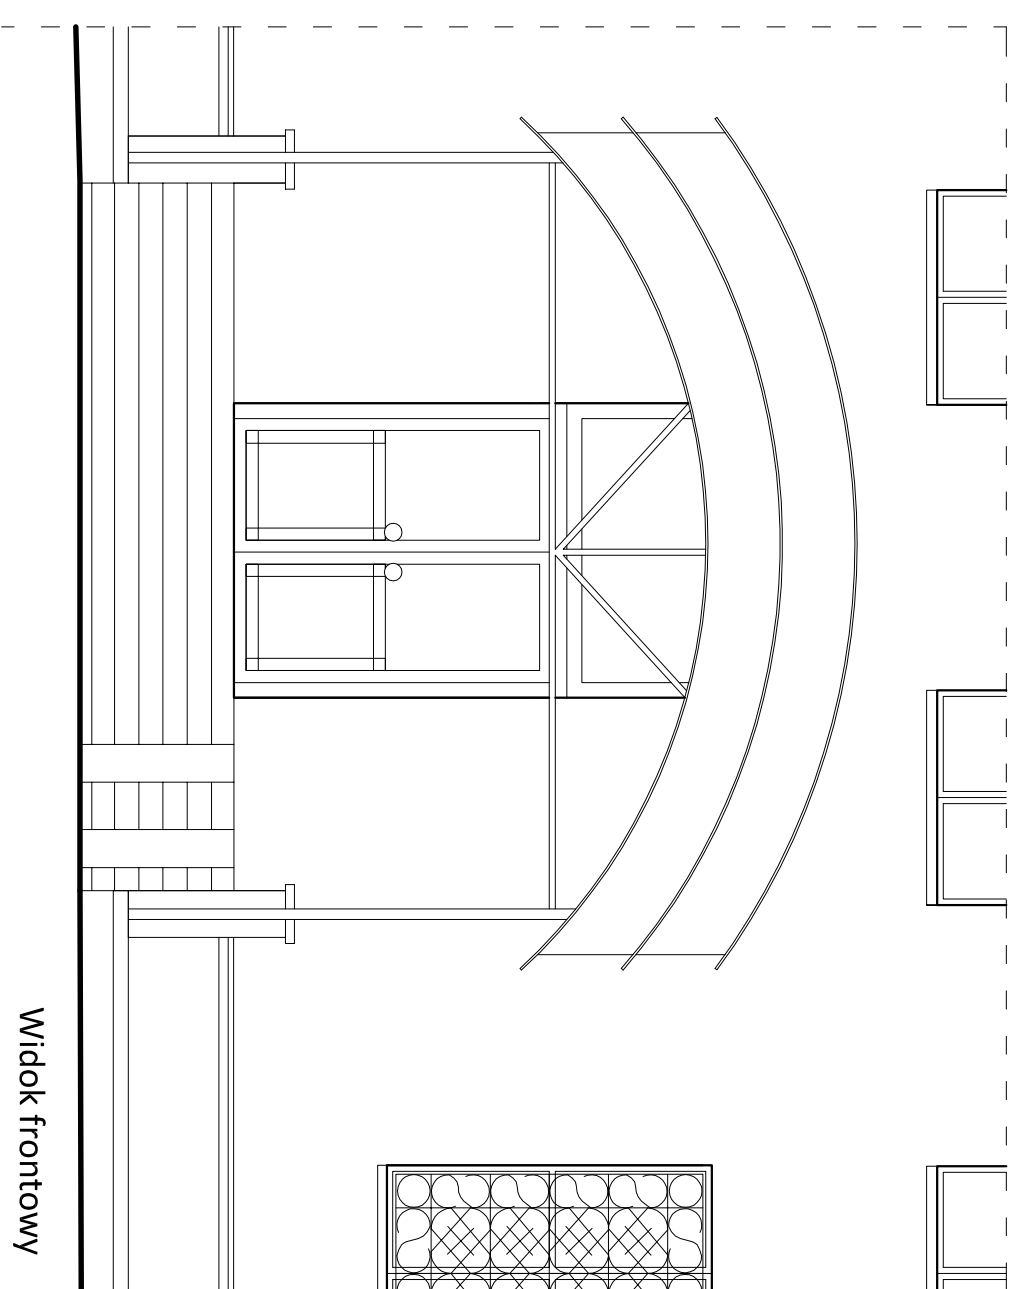
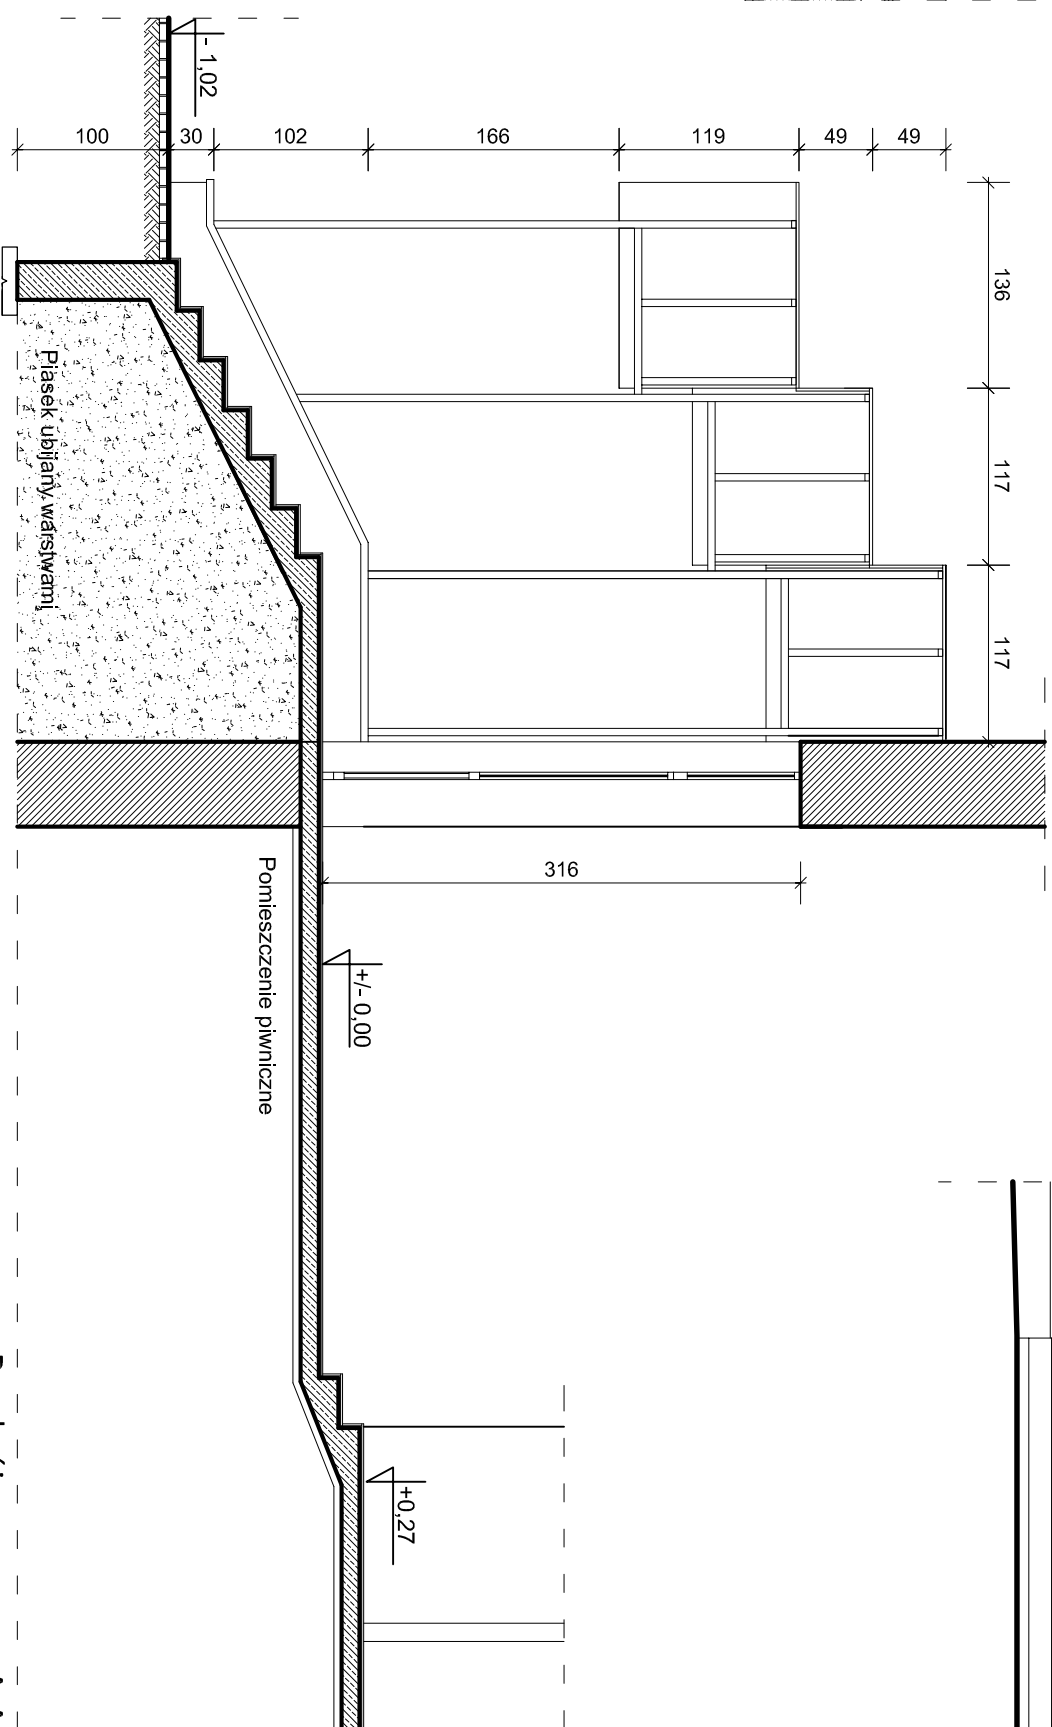


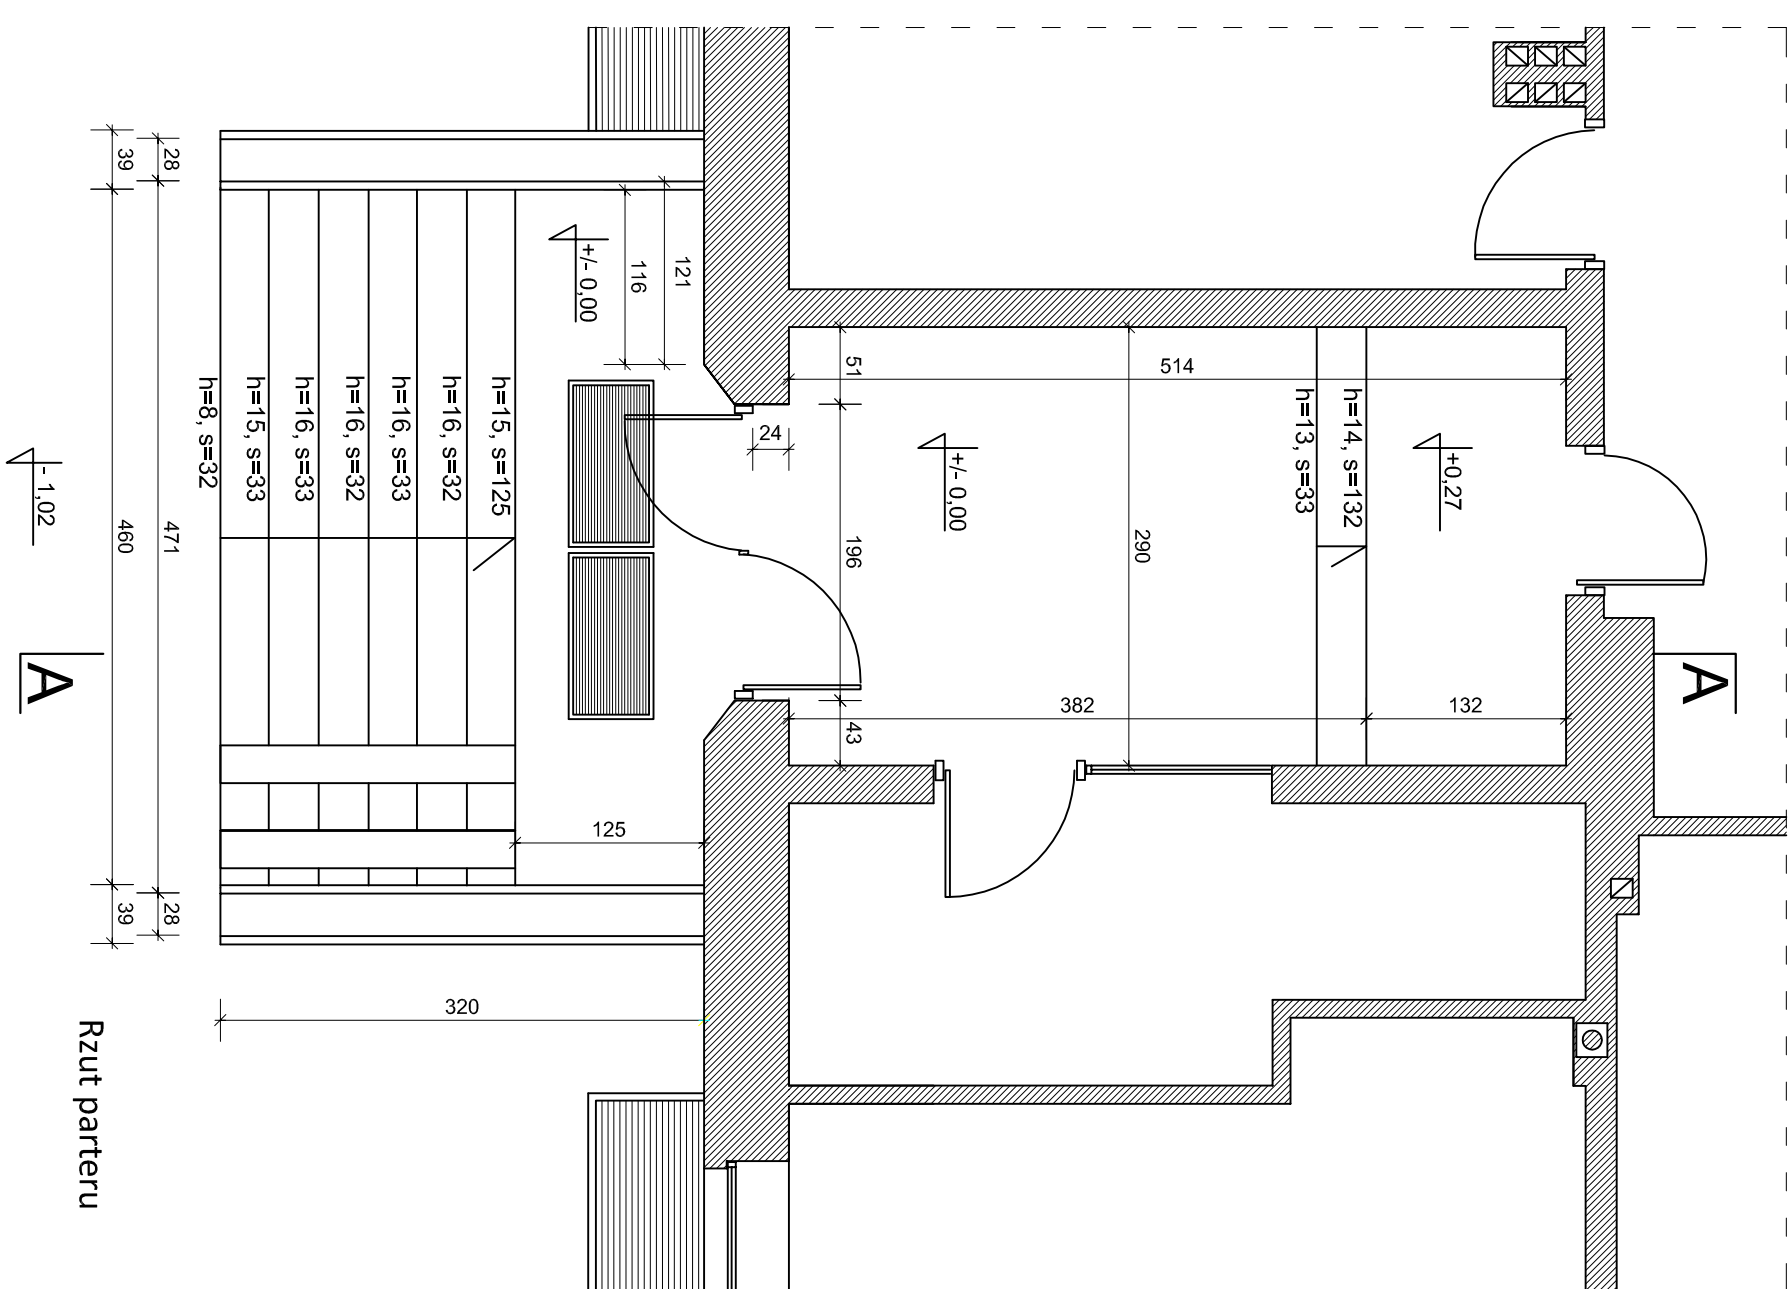

## Inwentaryzacja wejścia głównego na elewacji wschodniej

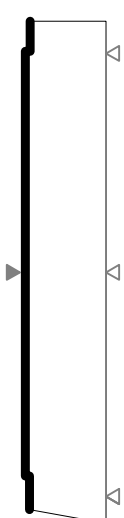

Widok frontowy

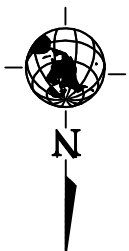

 <b>SOPOCKIESTUDIOPROJEKTOWE</b> Krótka 3b/4 81-842 Sopot 607 533 588 <a href="mailto:studio.sopot@wp.pl">studio.sopot@wp.pl</a> <a href="http://www.studio.sopot.pl">www.studio.sopot.pl</a>	
<h1>Inwentaryzacja- wejście główne wschodnie</h1>	
Temat	Projekt termomodernizacji budynku użyteczności publicznej
Obiekt	Kiańsko-Pomorski Urząd Wojewódzki Delegatura w Toruniu
Adres	ul. Moniuszki 15/21, 07-100 Toruń
Projektant	mgr inż. arch. Jacek Bosiacki Nr upr. 429/P/OKK/2011
Sprawdzający	mgr inż. arch. Zenon Bosiacki Nr upr. GI-III-630/485/76
Opracowanie	mgr inż. arch. Małgorzata Bosiacka inż. arch. Jadwiga Wojciechowicz
Investor	Kiańsko-Pomorski Urząd Wojewódzki w Bydgoszczy ul. Jagiellońska 3, 85-950 Bydgoszcz
<div>  </div>	
<div> <b>PB 11</b> </div>	
<div>             Strona Nr 49           </div>	