




Inwentaryzacja wejścia na elewacji zachodniej nr 1 (północne)

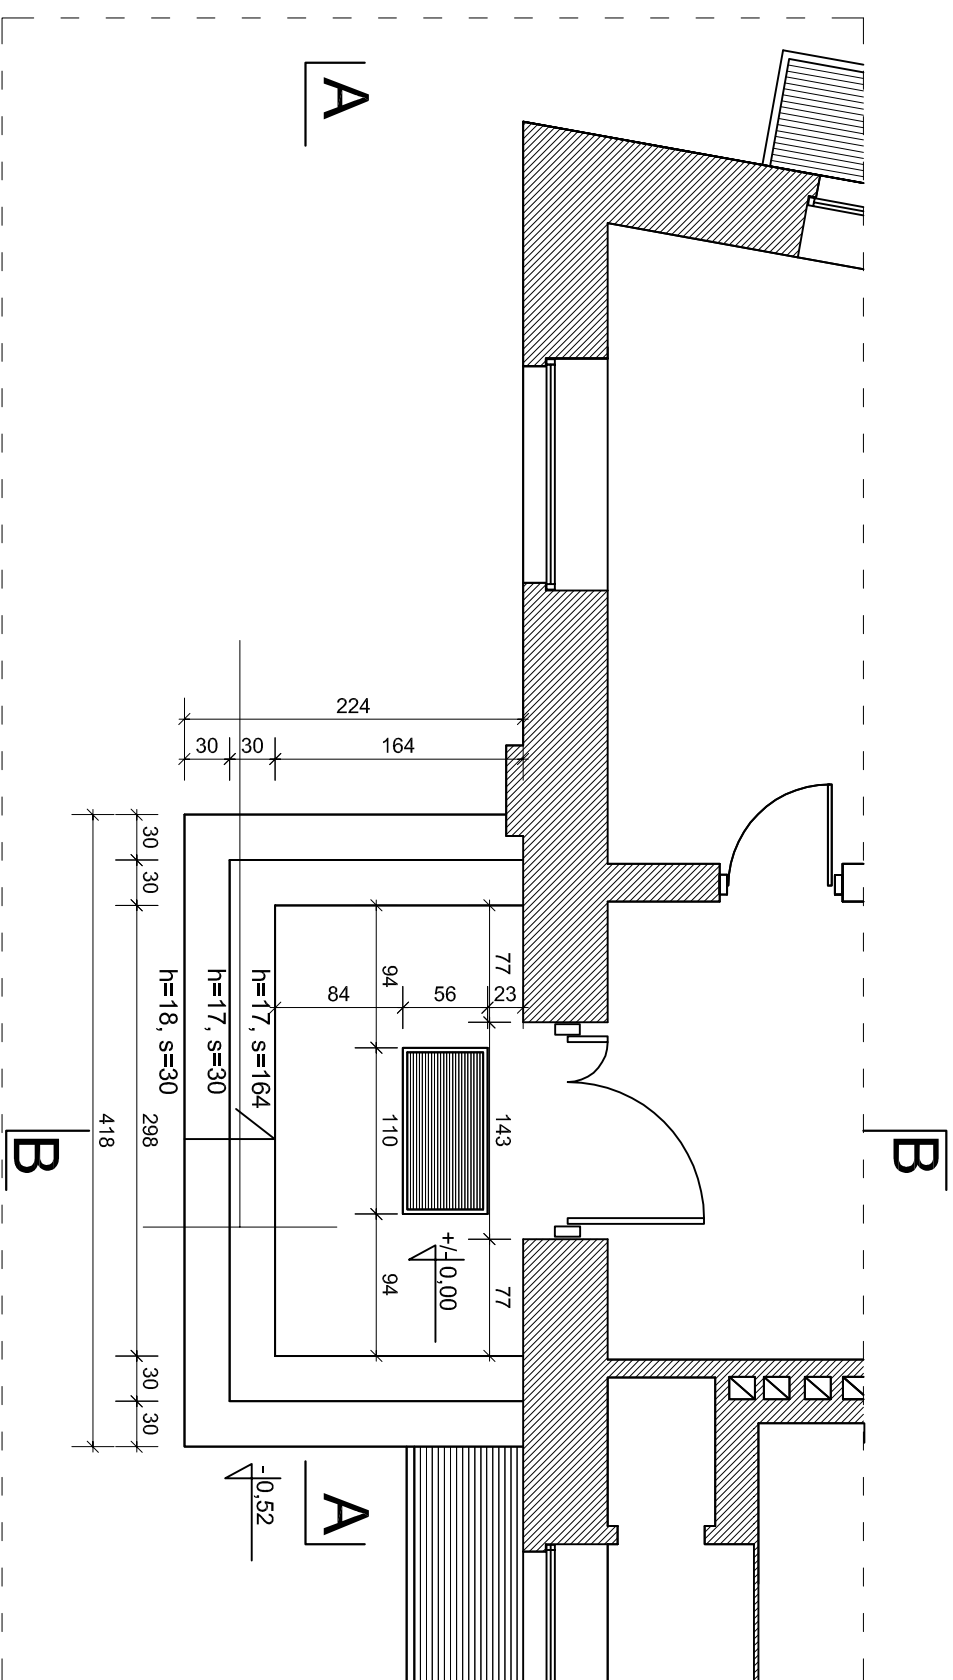


Rzut poziomy

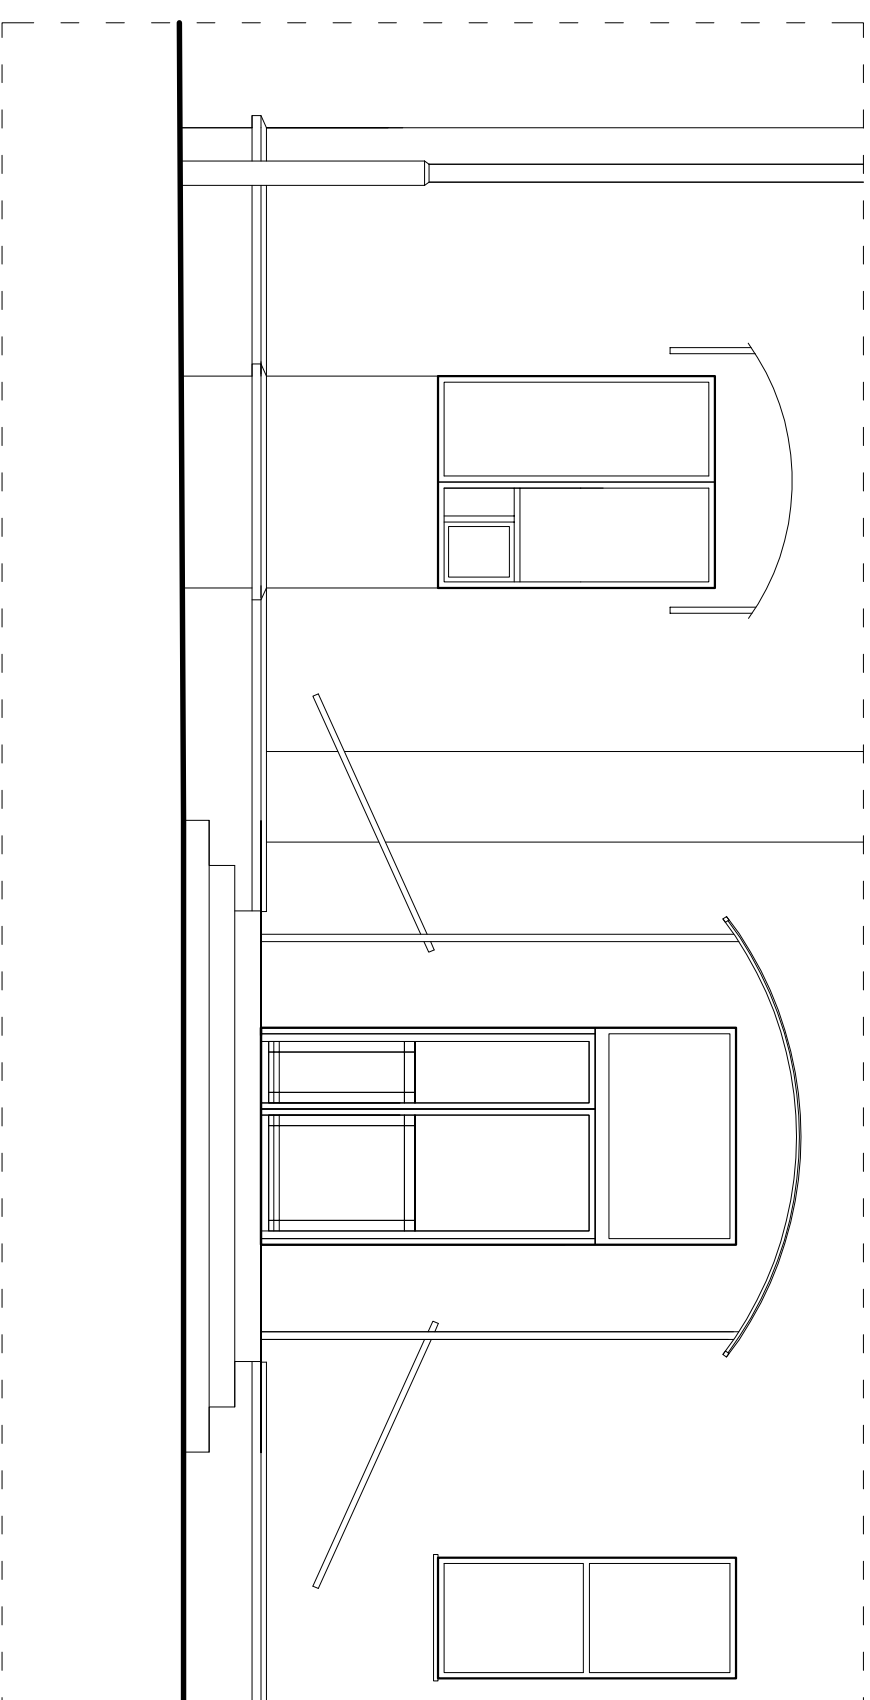


Widok frontowy

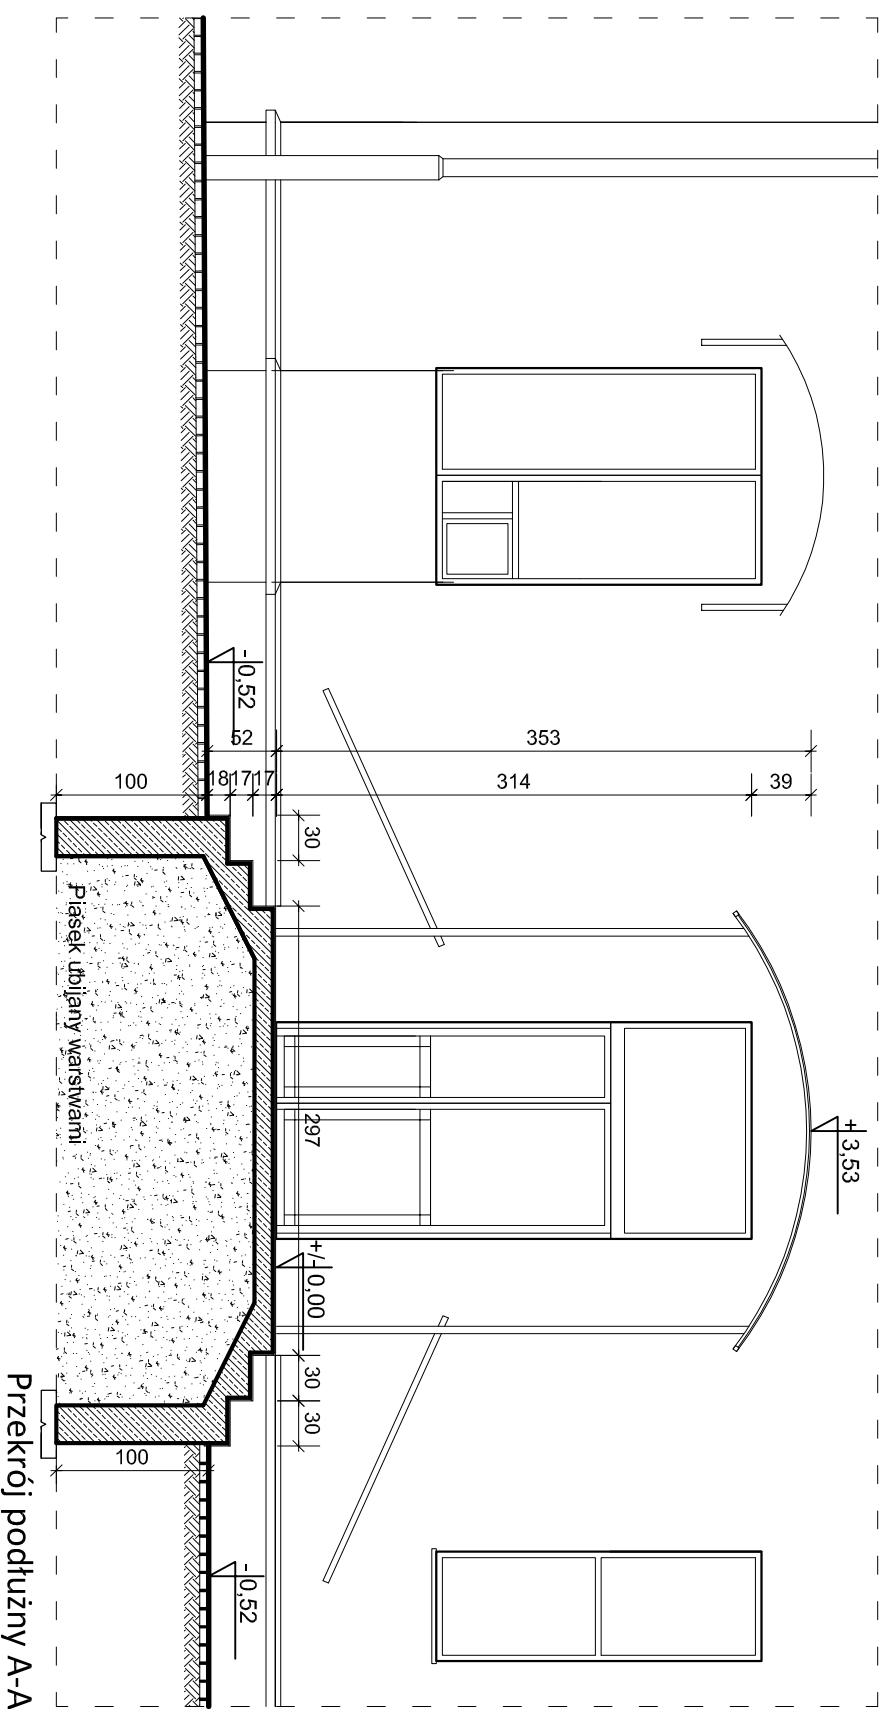

Przekrój podłużny A-A

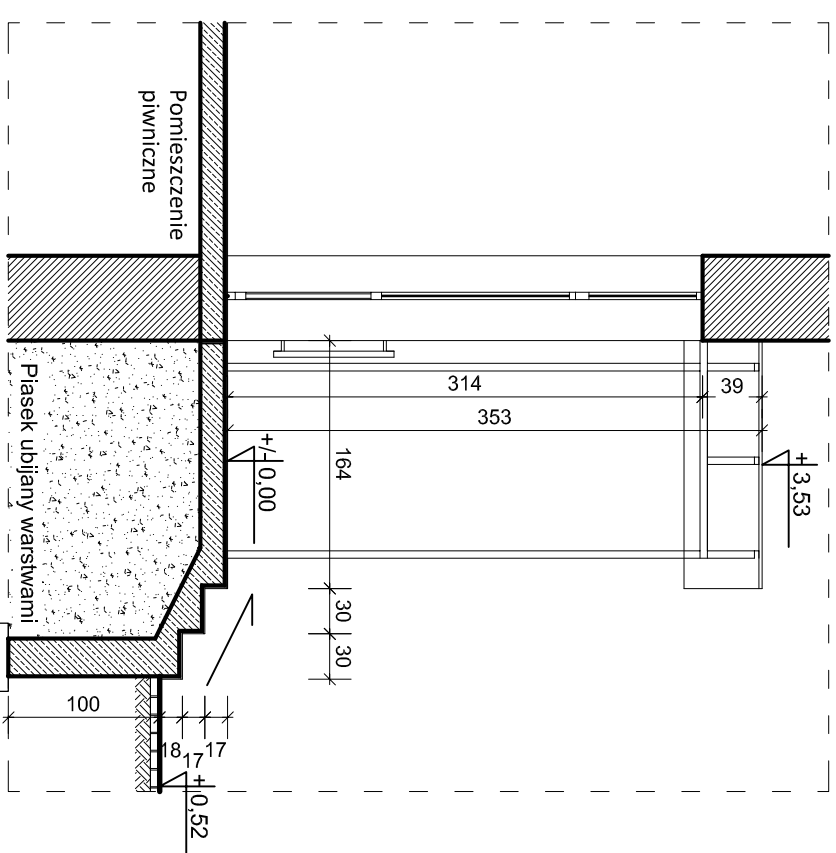

Przekrój poprzeczny B-B

 SOPOCKIESTUDIOPROJEKTOWE Krotka 3b/1, 81-842 Sopot 607 533 588 studio.sopot@wp.pl www.studio.sopot.pl	
Inwentaryzacja- wejście zachodnie nr 1	
Temat	Projekt termomodernizacji budynku użyteczności publicznej
Obiekt	Kujawsko-Pomorski Urząd Wojewódzki Delegatura w Toruniu
Adres	ul. Moniuszki 15/21, 07-100 Toruń
Projektant	mgr inż. arch. Jacek Bosiacki Nr upr. 429/PoOK/2011
Sprawdzający	mgr inż. arch. Zenon Bosiacki Nr upr. GT-III-630/485/76
Opracowanie	inż. arch. Jadwiga Wojciechowicz
Investor	Kujawsko-Pomorski Urząd Wojewódzki w Bydgoszczy ul. Jagiellońska 3, 85-950 Bydgoszcz
PB 12	Strona Nr 50