




Inwentaryzacja wejścia na elewacji zachodniej nr 2 (środkowe)

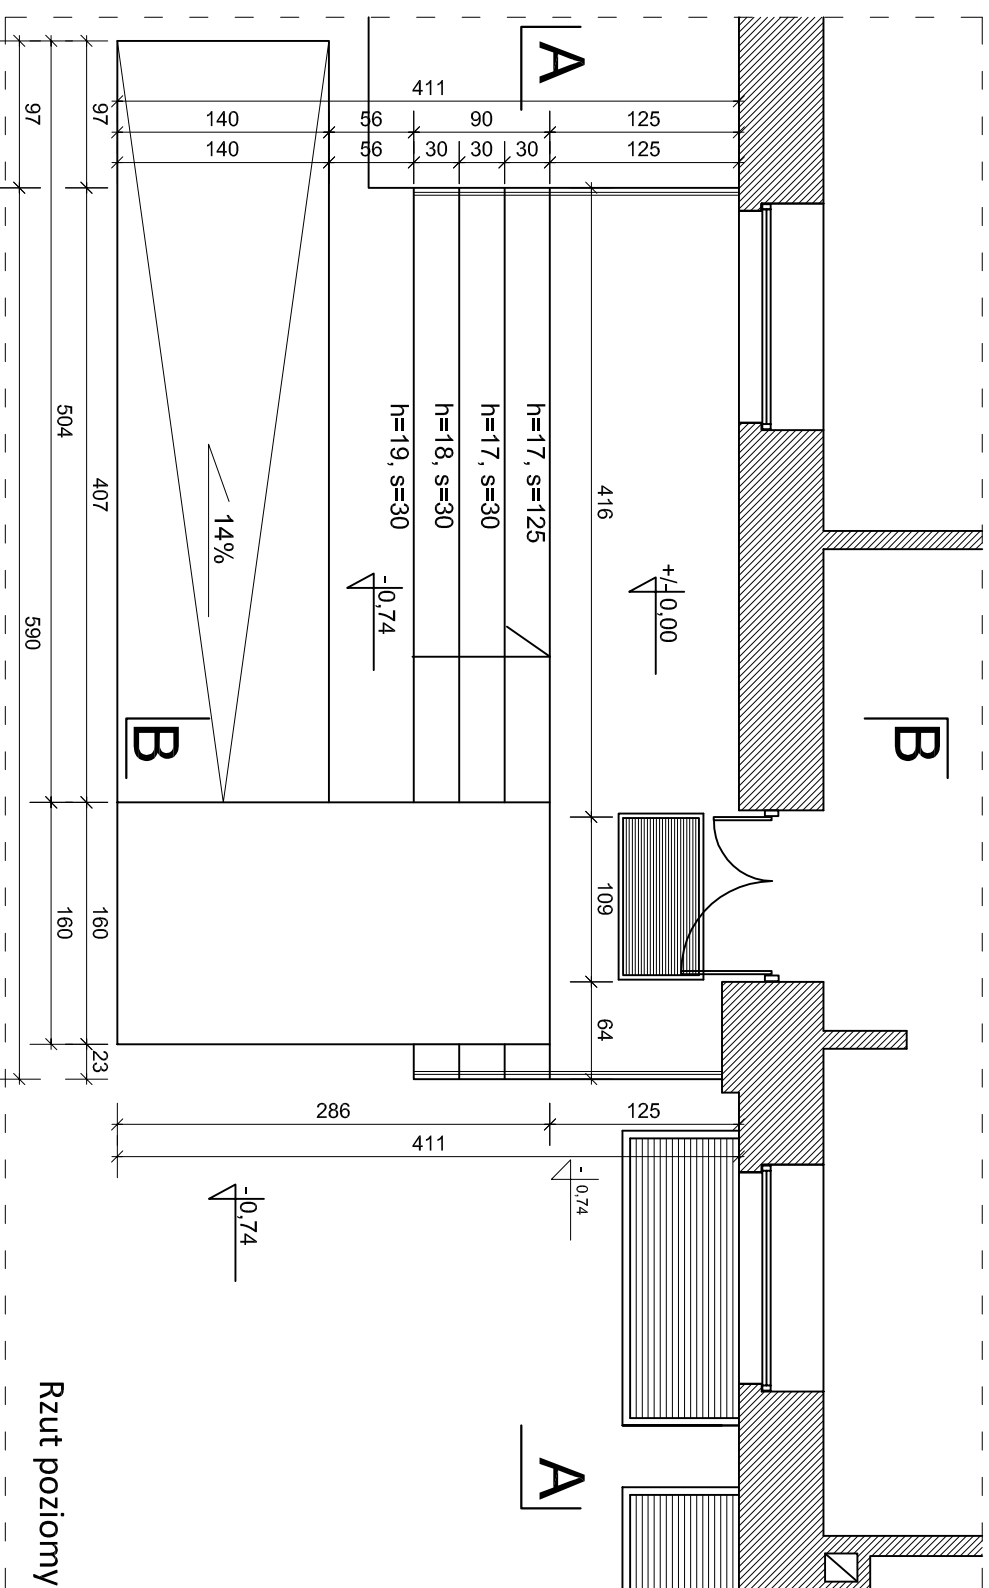



Rzut poziomy

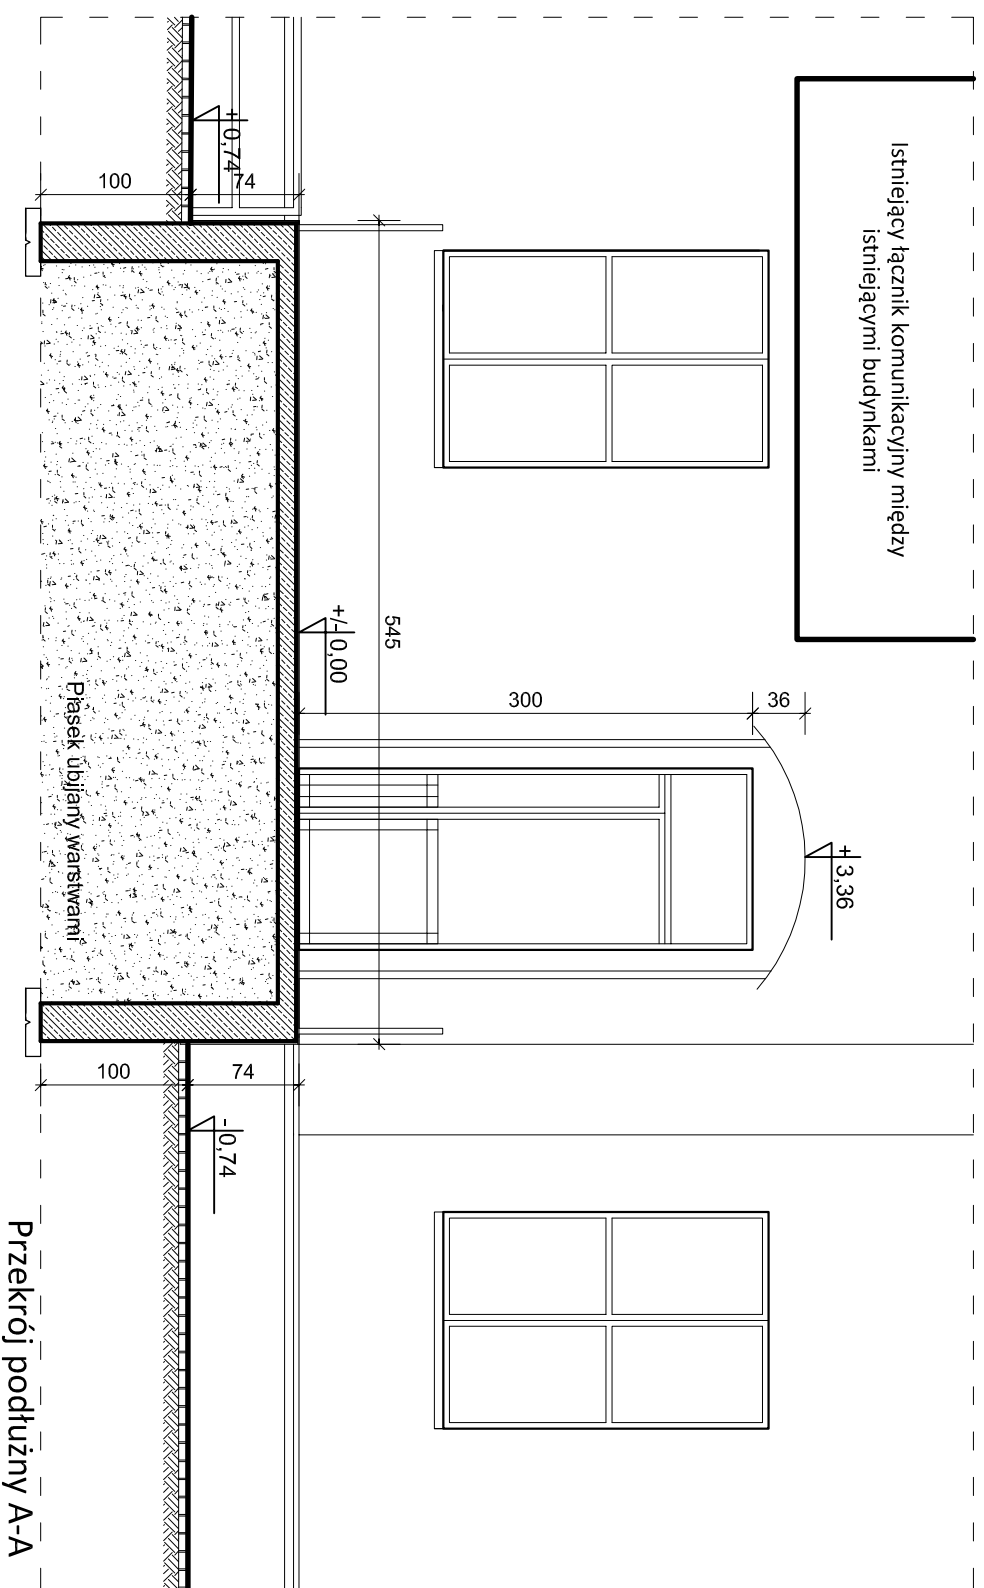


Przekrój podłużny A-A

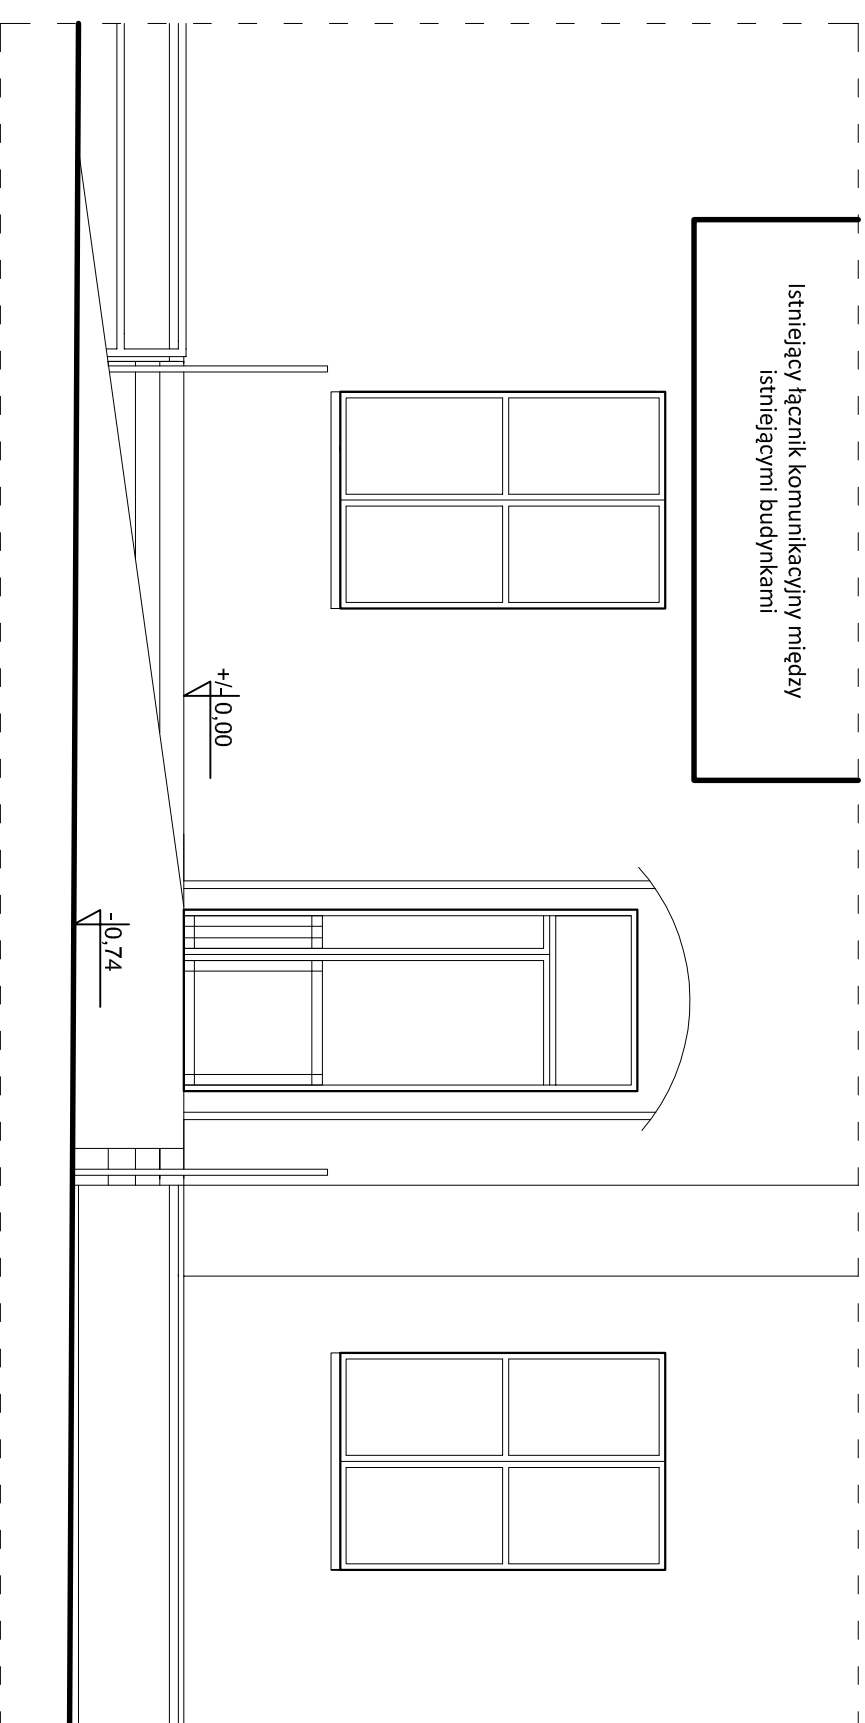

Widok frontowy

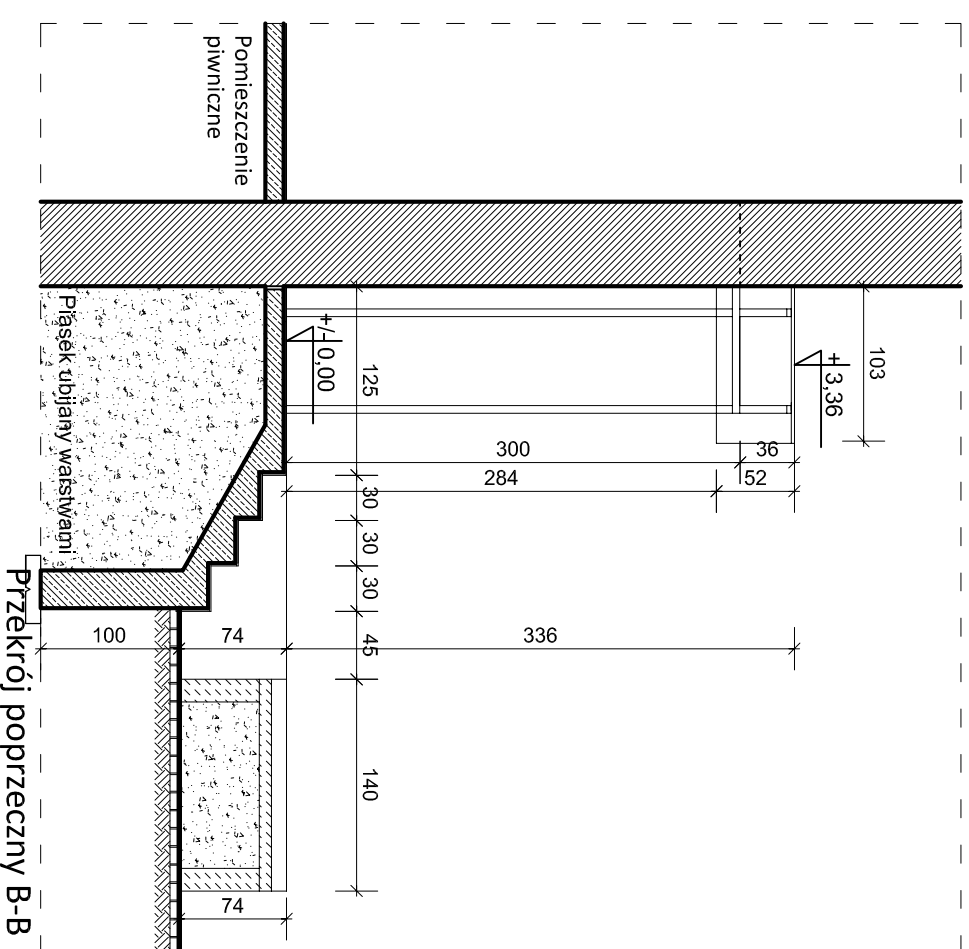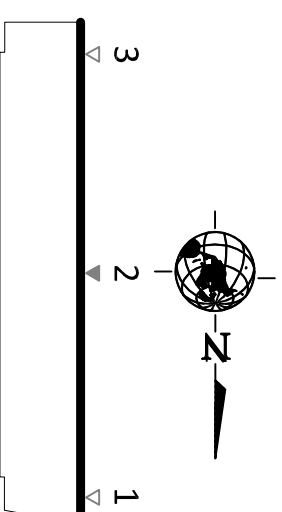

Przekrój poprzeczny B-B

 SOPOCKIESTUDIOPROJEKTOWE Krotka 3b/1, 81-842 Sopot 607 533 588. studio.sopot@wp.pl www.studio.sopot.pl	
<h2>Inwentaryzacja - wejście zachodnie nr 2</h2>	
Temat	Projekt termomodernizacji budynku użyteczności publicznej
Obiekt	Kujawsko-Pomorski Urząd Wojewódzki Delegatura w Toruniu
Adres	ul. Moniuszki 15/21, 07-100 Toruń
Projektant	mgr inż. arch. Jacek Bosiacki Nr upr. 429/POOKK/2011
Sprawdzający	mgr inż. arch. Zenon Bosiacki Nr upr. GT-III-630/485/76
Opracowanie	inż. arch. Jadwiga Wojciechowicz
Investor	Kujawsko-Pomorski Urząd Wojewódzki w Bydgoszczy ul. Jagiellońska 3, 85-950 Bydgoszcz
<div> <div>1:50</div> <div>05.2015</div> </div>	
<div> <div>PB 13</div> <div>Strona Nr 51</div> </div>	