


Elewacja
północna

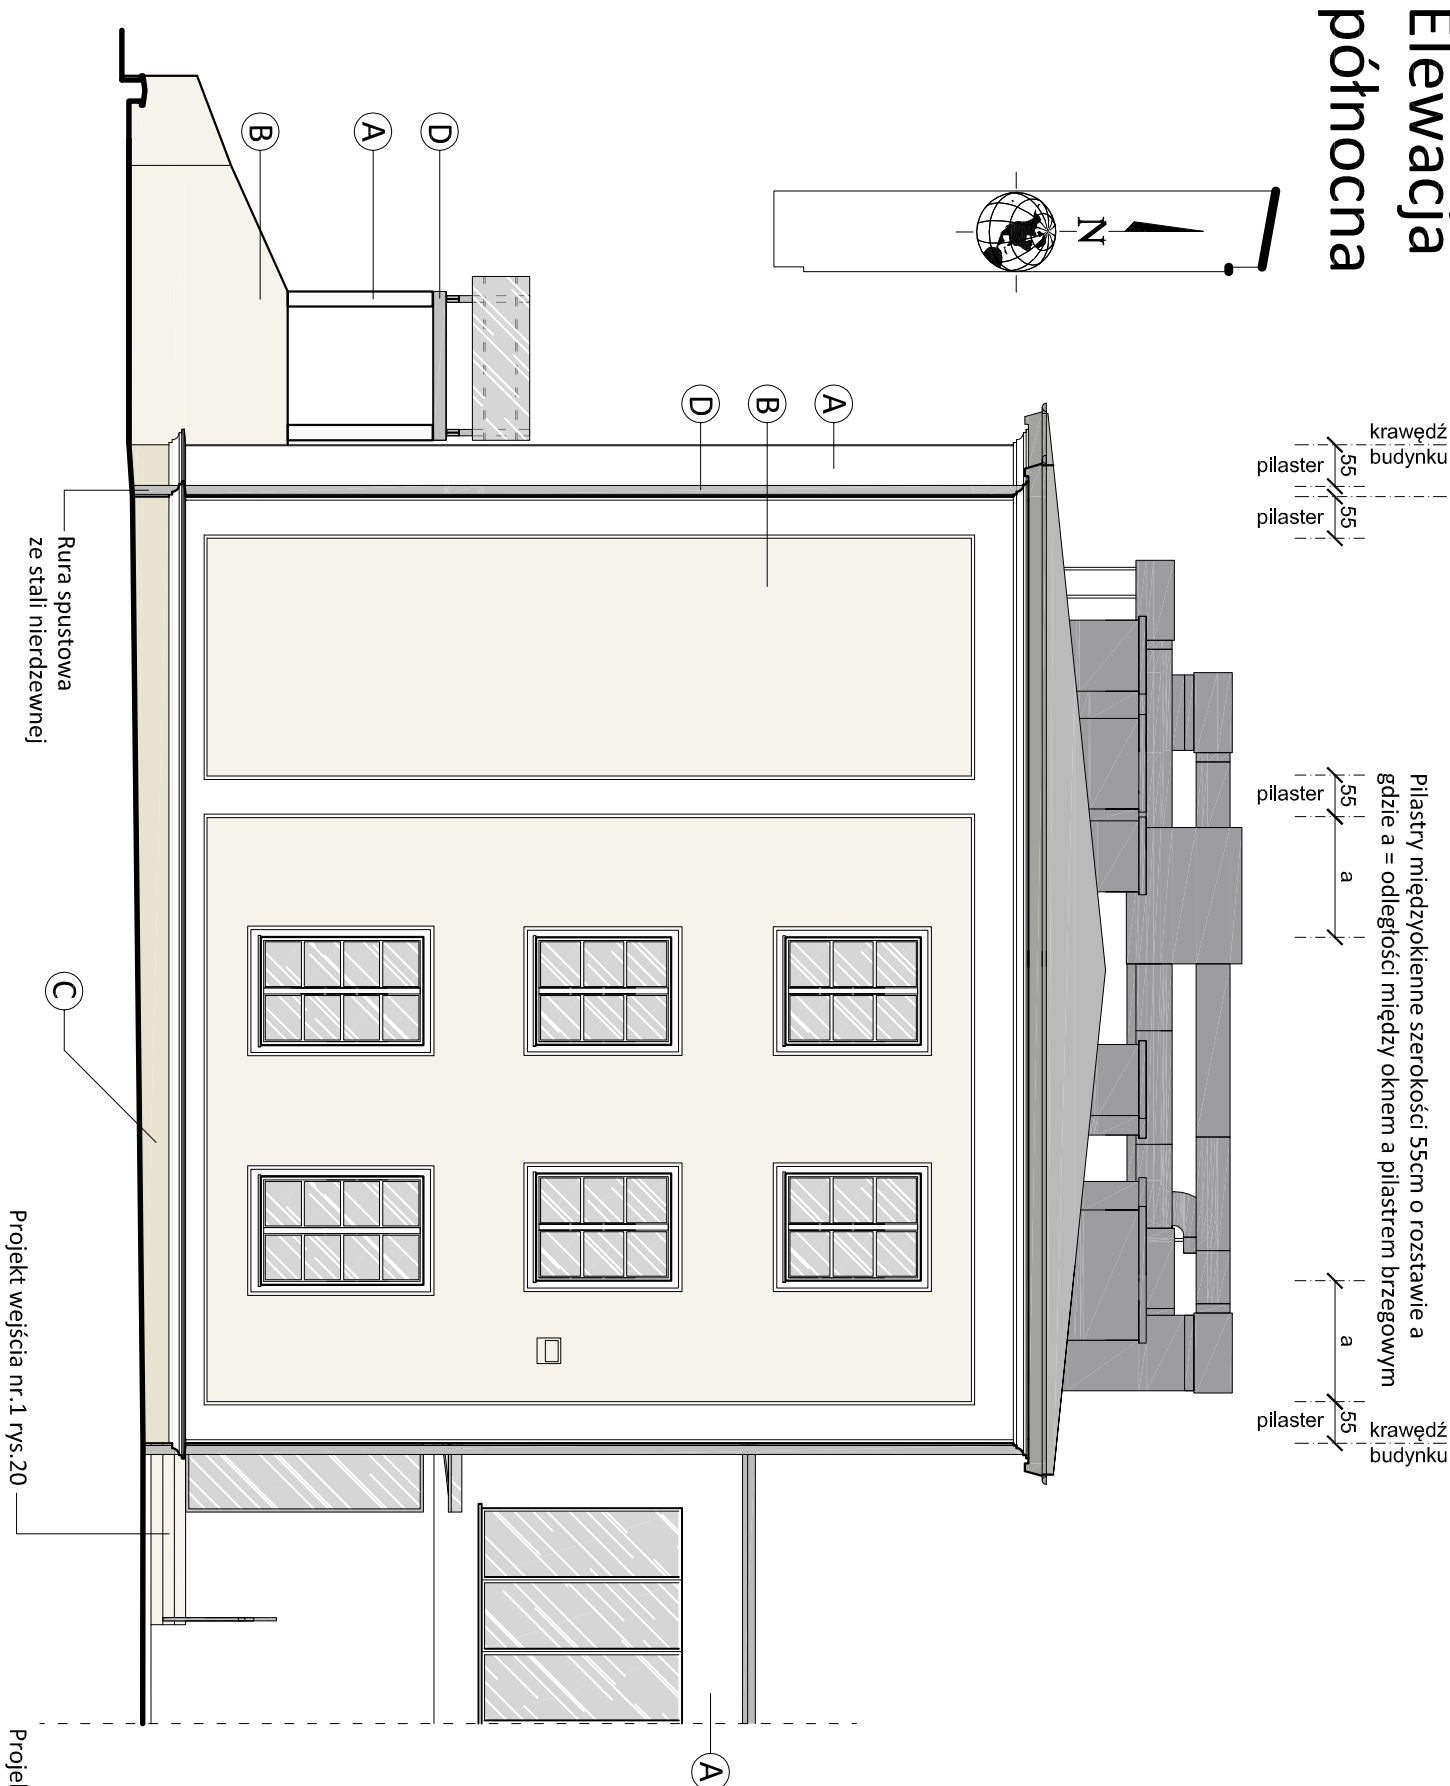


krawędź budynku
pilaster 55 55 pilaster

Pilastry międzyokienne szerokości 55cm o rozstawie a
gdzie a = odległości między oknem a pilastrzem brzegowym
pilaster 55 a pilaster 55 krawędź budynku

krawędź budynku
pilaster 55 55 pilaster

Pilastry międzyokienne szerokości 55cm o rozstawie b
gdzie b = odległości między oknem a pilastrzem brzegowym
pilaster 55 b pilaster 55 krawędź budynku

Elewacja
południowa

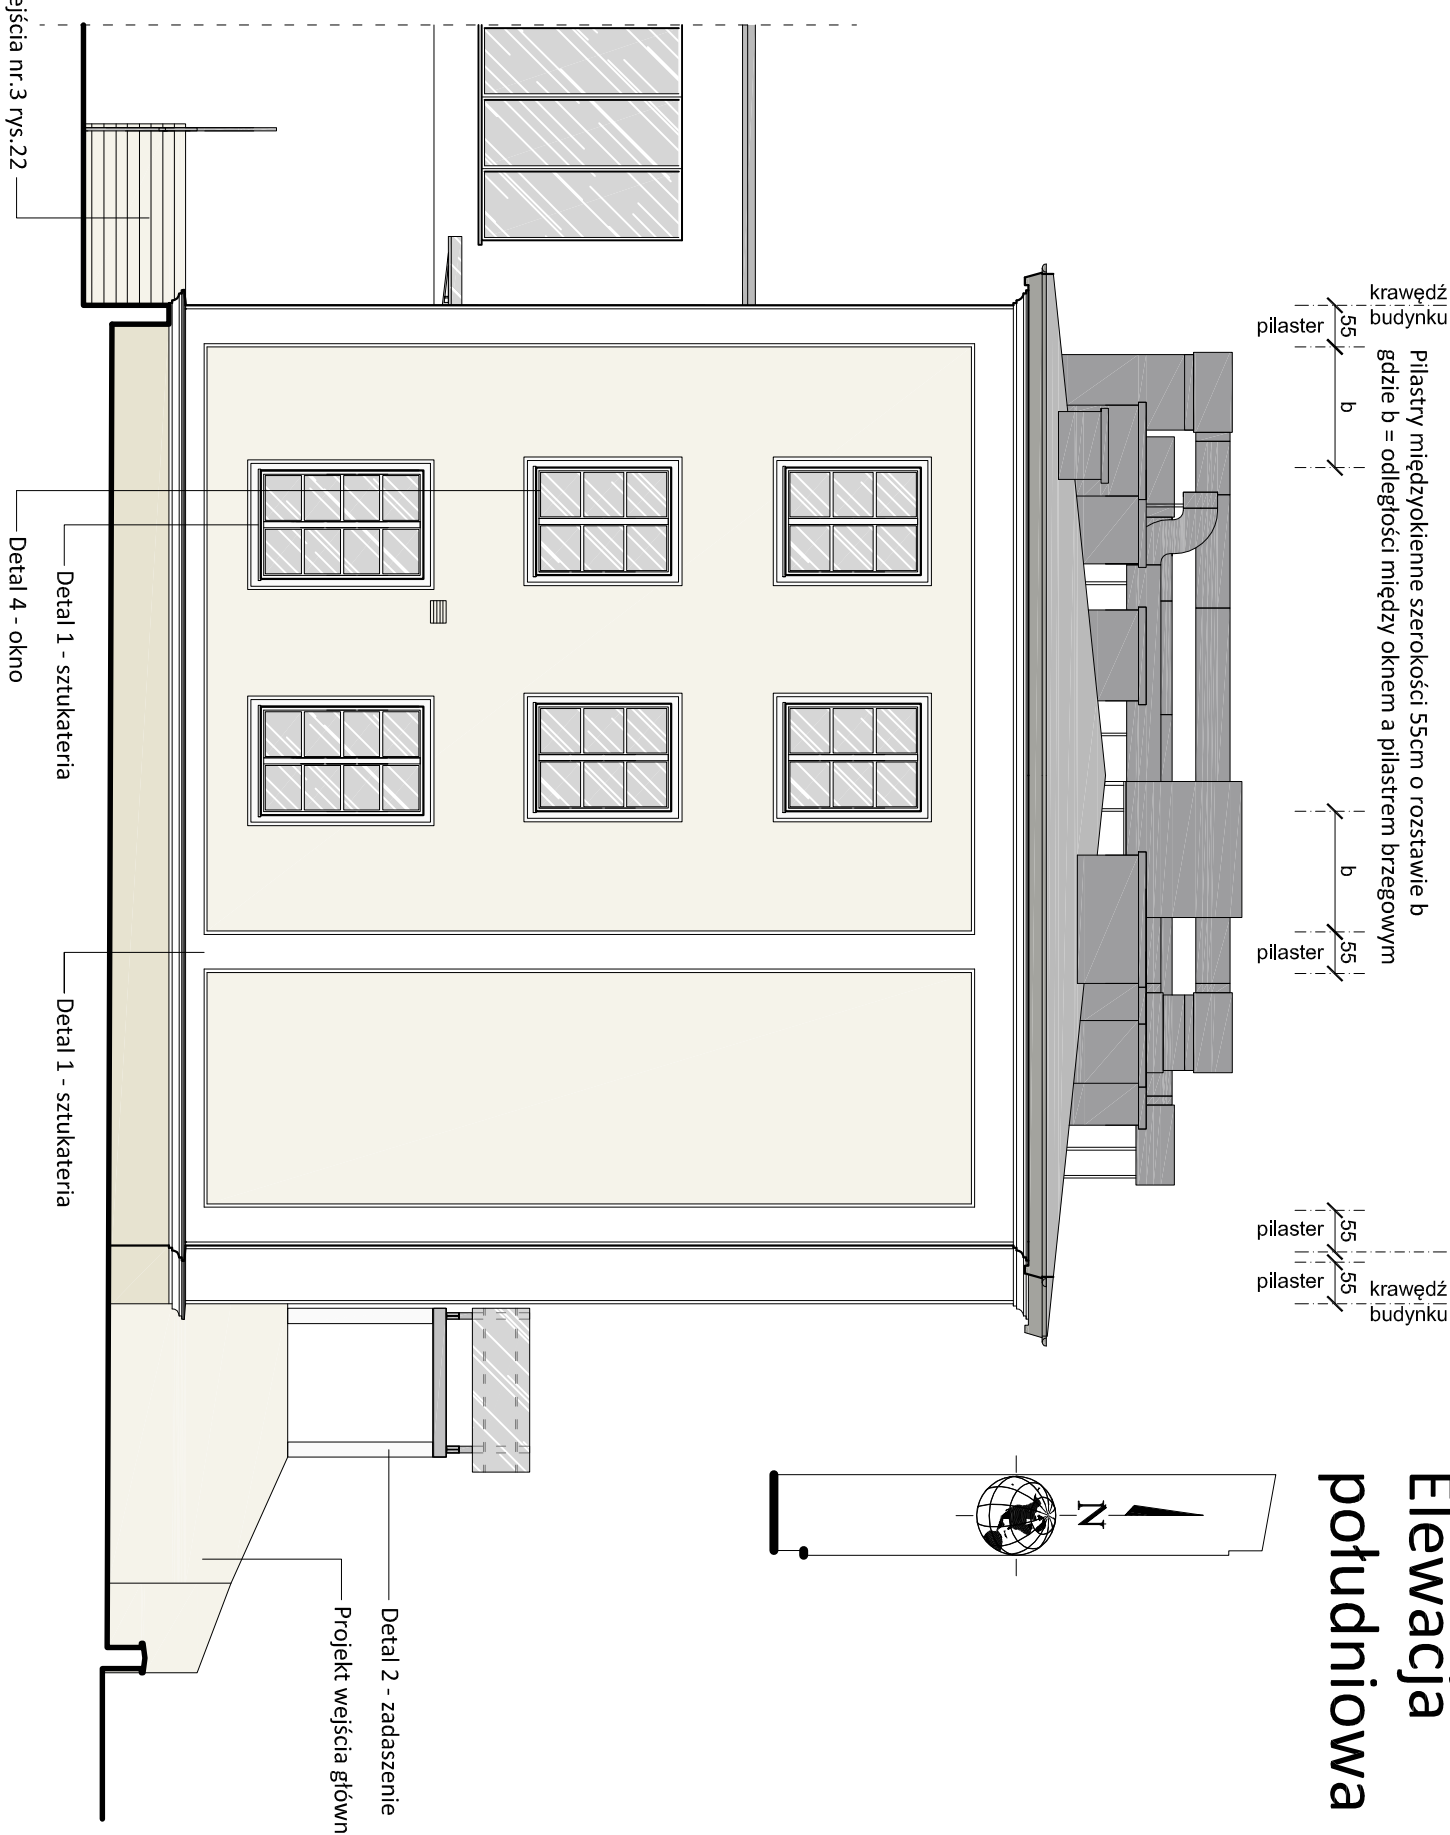


krawędź budynku
pilaster 55 55 pilaster

Pilastry międzyokienne szerokości 55cm o rozstawie b
gdzie b = odległości między oknem a pilastrzem brzegowym
pilaster 55 b pilaster 55 krawędź budynku

ZESTAWIENIE KOLORYSTYKI ELEWACJI

OZNACZENIE	WZÓR	WYSTĘPOWANIE	KOLORNIK I	KOLORNIK II
A	Biały bazowy	pilastry, opaski okienne, gzymsy, sztukaterie	Caparol Histoilth Weiss 0	Baumit Life 0019
B	Biel beżowa	płyctwy międzyoknami, murki oporowe, stopnice	Caparol Histoilth Umbra dunkel 50	Baumit Life 0389
C	Beżowy	cokoł budynku, podstopnice	Caparol CU/C-22 tynk mozaikowy	Baumit M 325 tynk mozaikowy
D	Stalowy	balustrady, blacharka, rynny i rury spustowe	kolor: strobmoszary, naturalnej stali nierdzewnej malowanej	

 SOPOCKIESTUDIOPROJEKTOWE <small>Krótką 3b/1 81-842 Sopot 607 533 588 studio.sopot@wp.pl www.studio.sopot.pl</small>			
Elewacja północna i południowa - Projekt			
Temat	Projekt termomodernizacji budynku użyteczności publicznej	1:100	
Obiekt	Kujawsko-Pomorski Urząd Wojewódzki Delegatura w Toruniu	05.2015	
Adres	ul. Moniuszki 15/21, 07-100 Toruń		
Projektant	mgr inż. Jacek Bosiacki Nr upr. 429/POOK/2011		
Sprawdzający	mgr inż. arch. Zenon Bosiacki Nr upr. GT-III-630/485/76		
Opracowanie	mgr inż. arch. Małgorzata Bosiacka		
Inwestor	Kujawsko-Pomorski Urząd Wojewódzki w Bydgoszczy ul. Jagiellońska 3, 85-950 Bydgoszcz	PB 18	
		Strona Nr 56	