



Projekt pochylni dla niepełnosprawnych

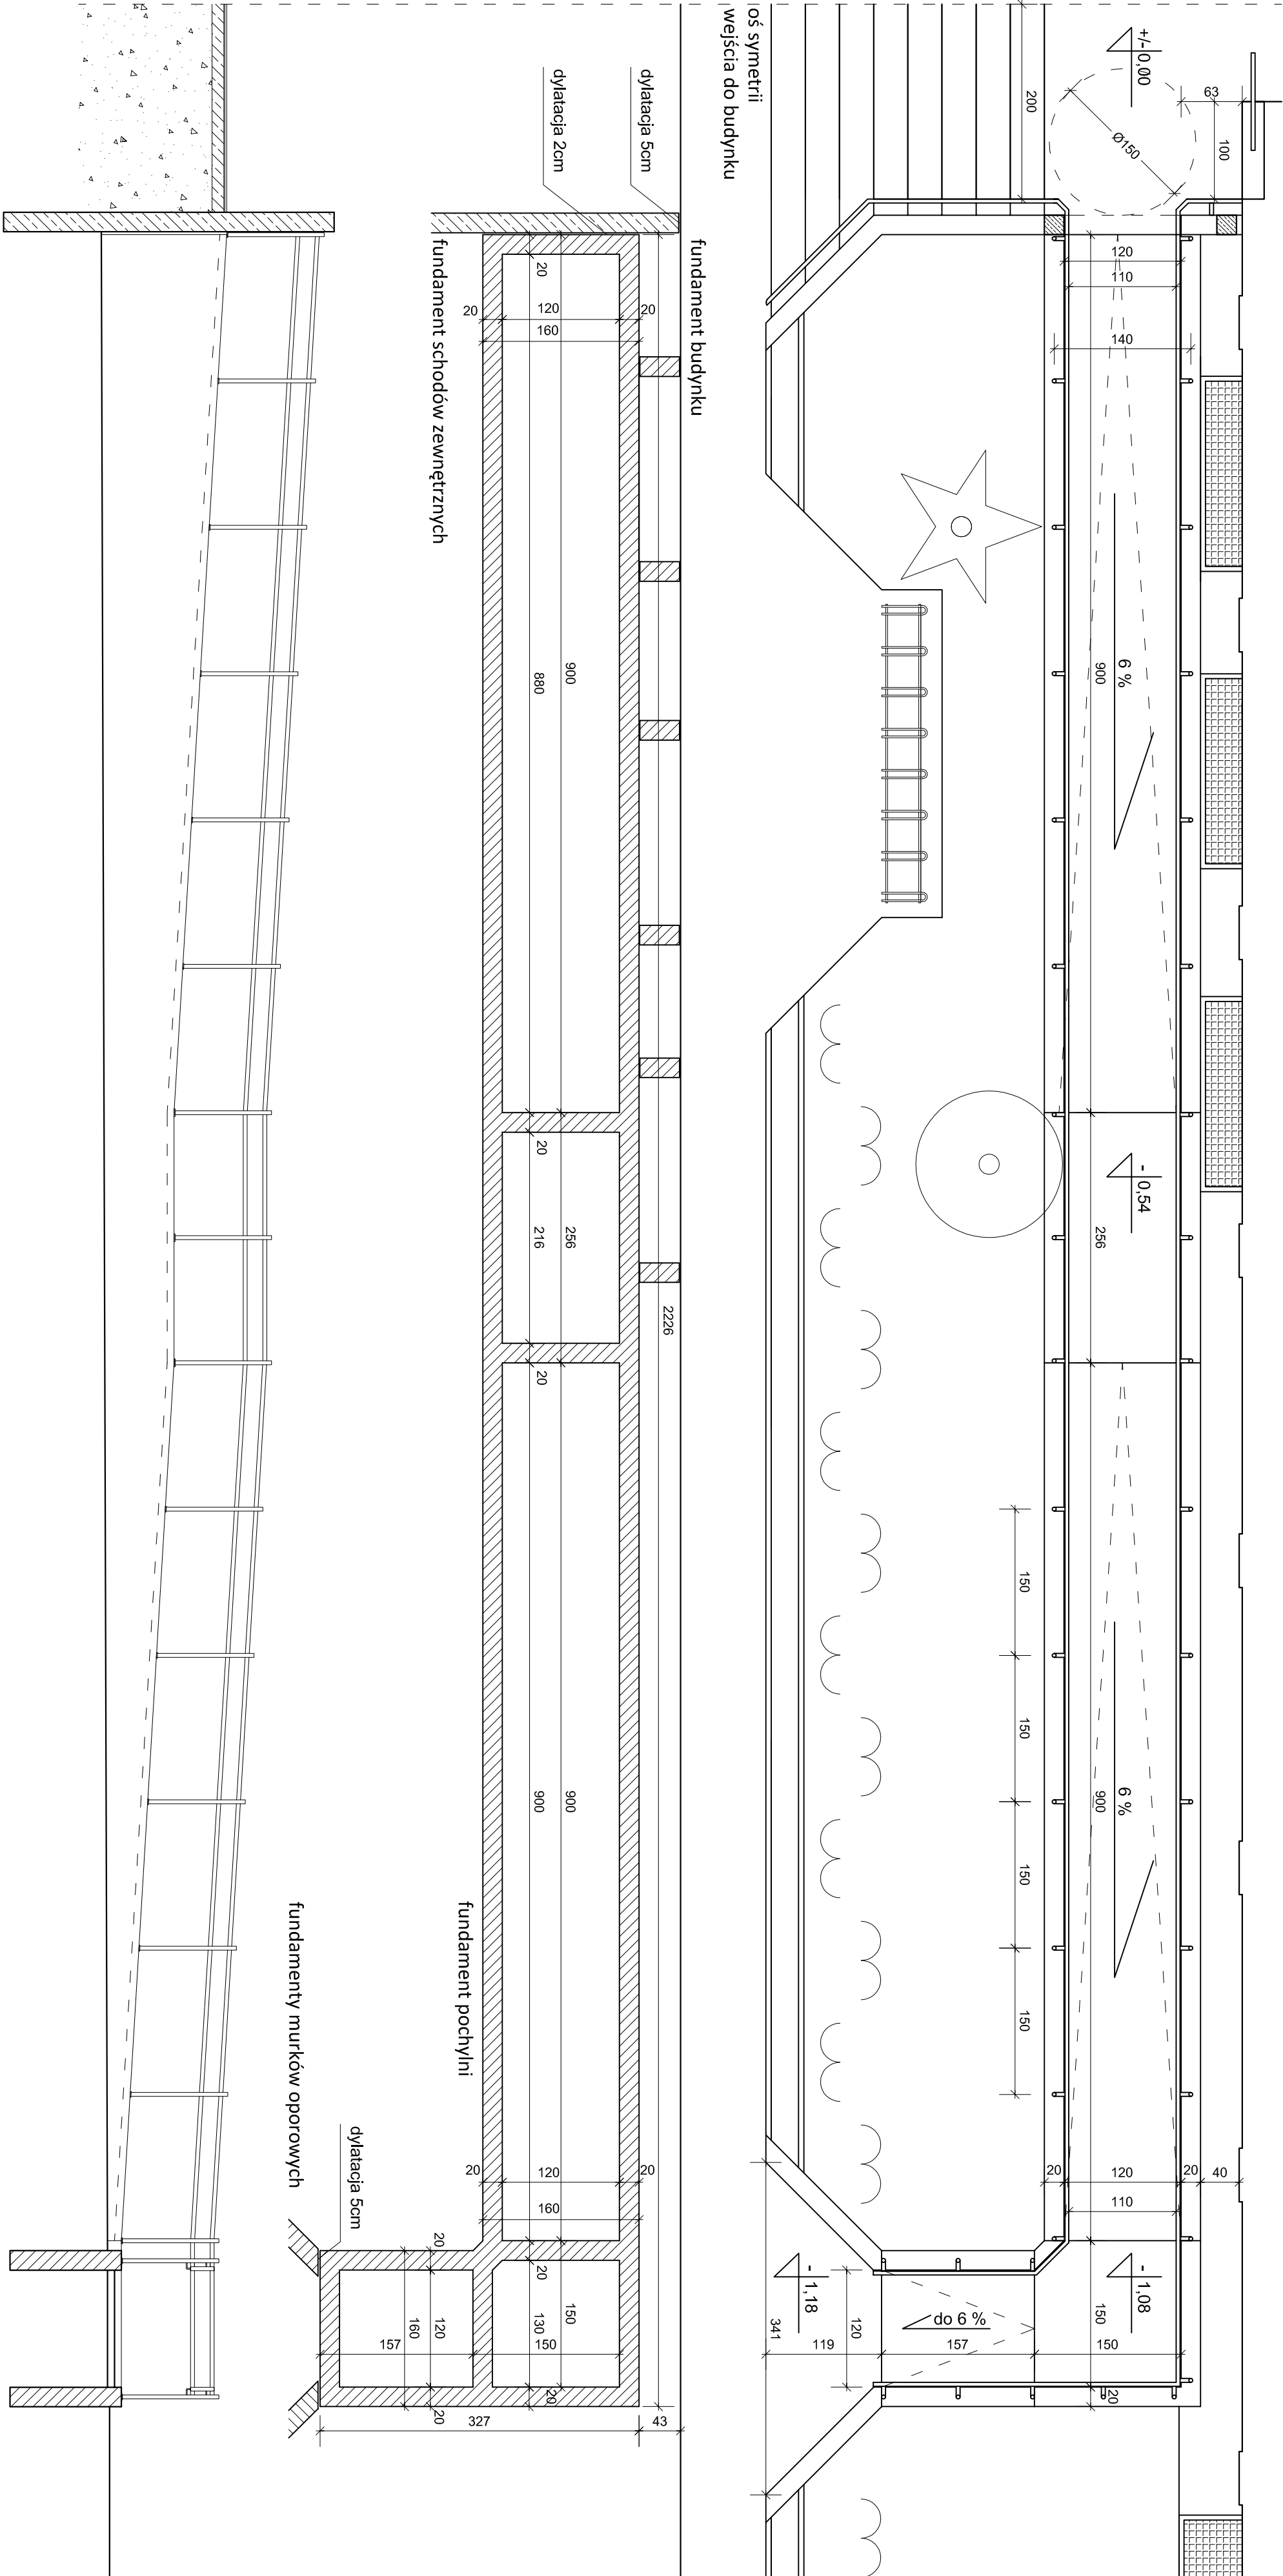

Przekrój poprzeczny
skala 1:20

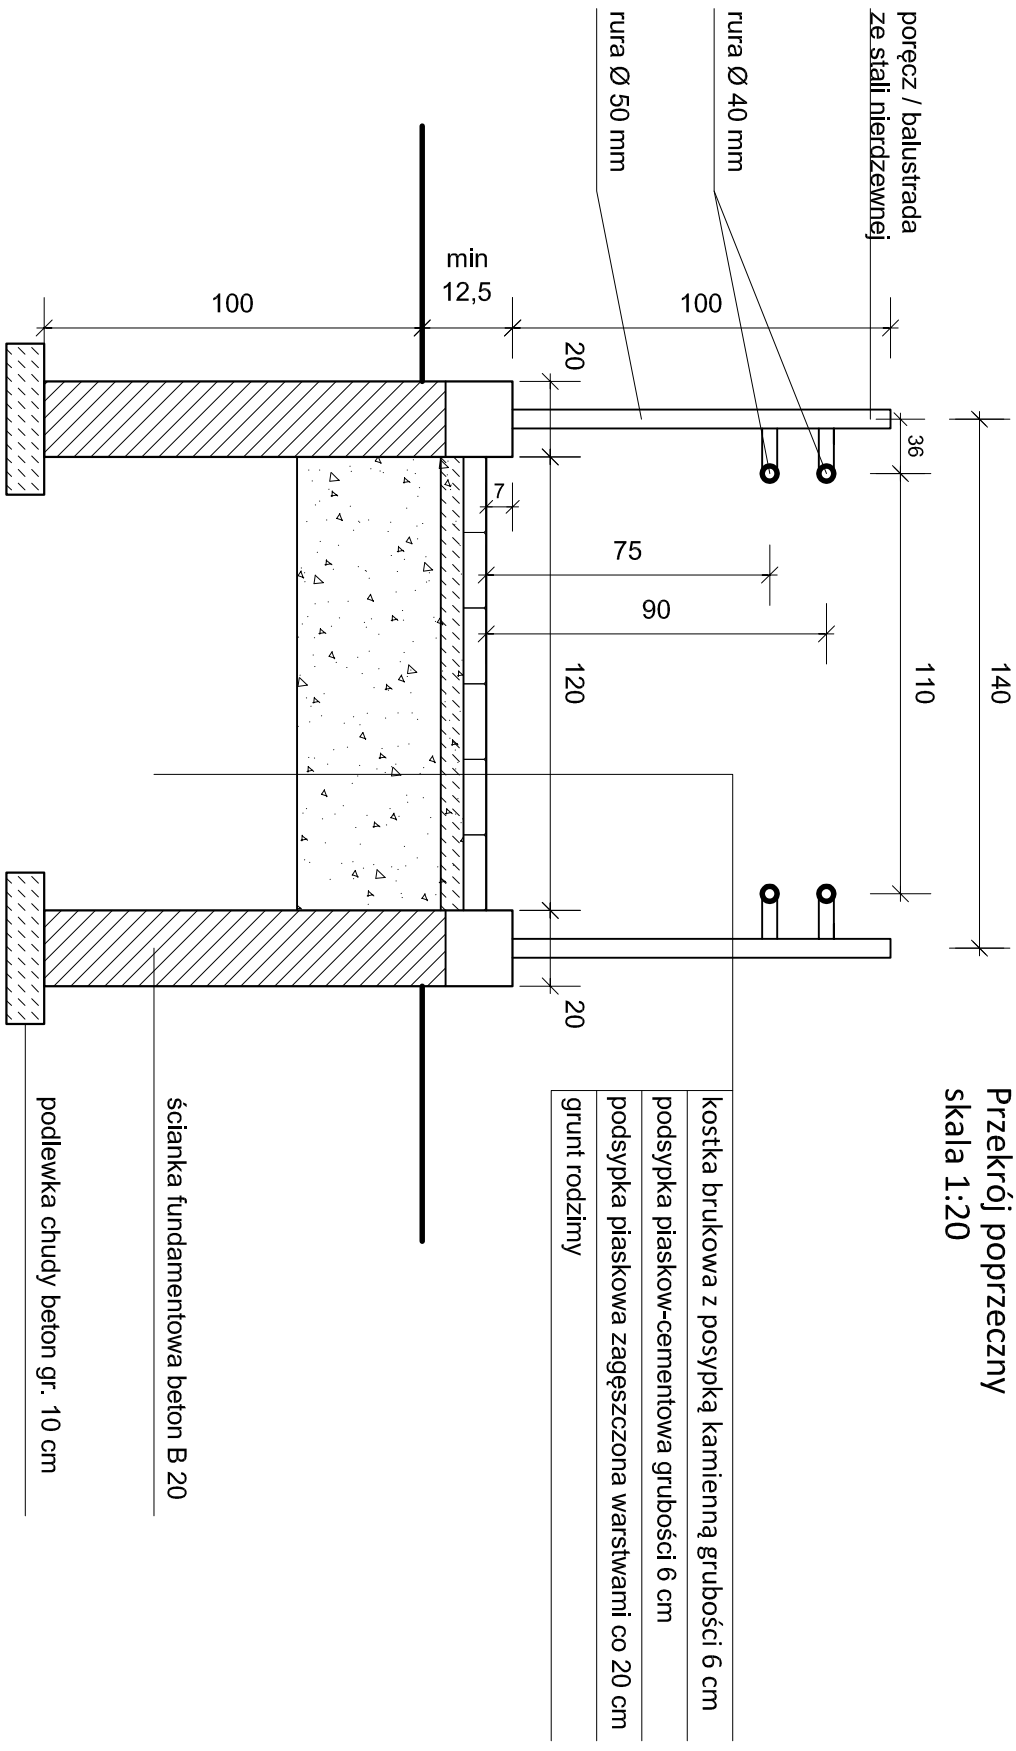

Rzut poziomy

1:50

Rzut fundamentów

1:50

Pochylnia o szerokości ruchu 1,2 m z zewnętrznymi krawężnikami wysokości 7 cm i szerokości 20 cm oraz obustronnymi poręczami umieszczonymi na wysokości 90 cm z dodatkową poręczą na wys. 75 cm. Nachylenie pochylni 6%.

Widok boczny

1:50

SPOCKIESTUDIOPROJEKTOWE <small>Krótka 3b/1, 81-842 Sopot, 607 533 588, studio.sopot@wp.pl, www.studio.sopot.pl</small>	
Projekt - podjazd dla niepełnosprawnych	
Temat	Projekt termomodernizacji budynku użyteczności publicznej
Obiekt	Kujawsko-Pomorski Urząd Wojewódzki
Adres	ul. Moniuszki 15/21, 07-100 Toruń
Projektant	mgr inż. arch. Jacek Bosiacki
Sprawdzający	mgr inż. arch. Zenon Bosiacki
Opracowanie	mgr inż. arch. Małgorzata Bosiacka
Inwestor	Kujawsko-Pomorski Urząd Wojewódzki w Bydgoszczy
ul. Jagiellońska 3, 85-950 Bydgoszcz	PB 23
	Strona Nr 61