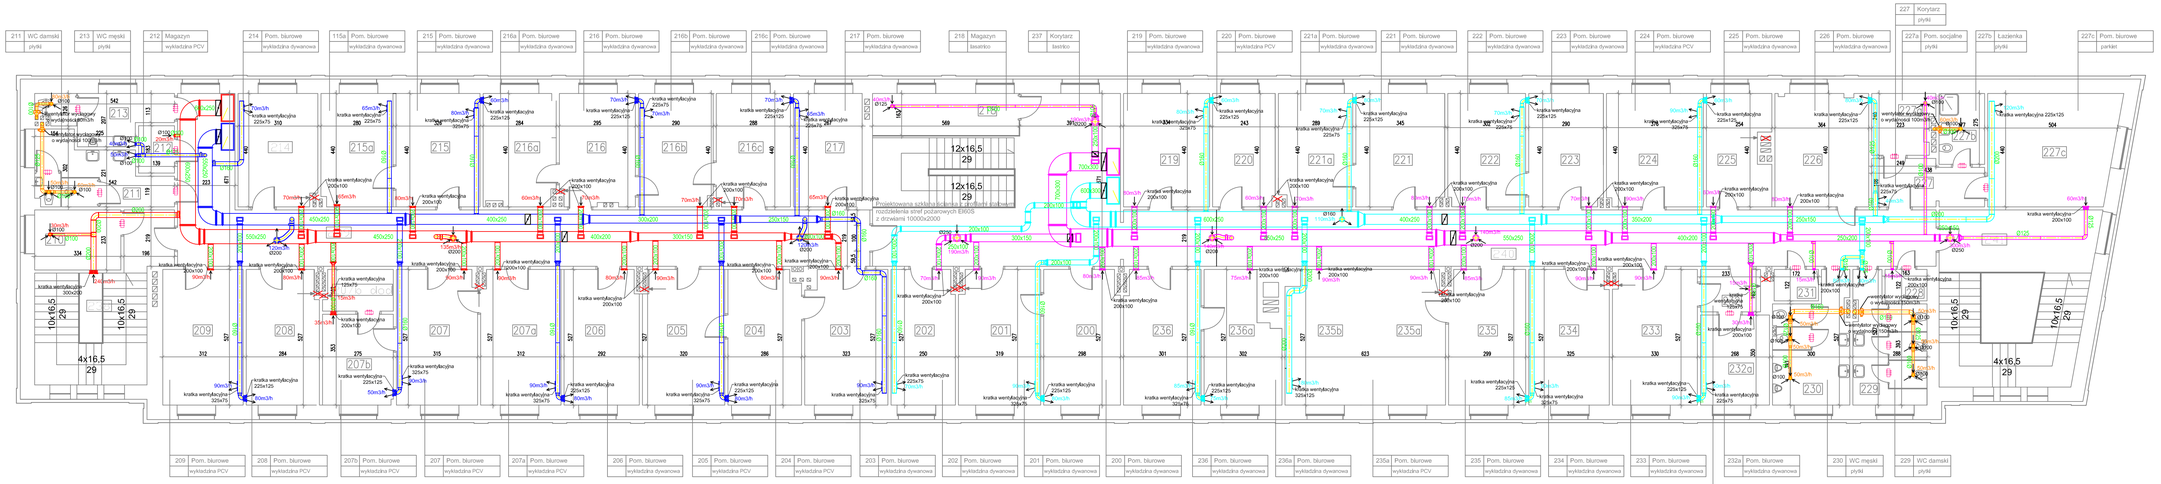

UWAGI:

1. W trakcie realizacji należy skorygować wymiary na rysunku uwzględniając prowadzenie innych instalacji oraz technologię producentów i wymiary.
2. Ostateczne rzędne kanałów do ustalenia na budowie w koordynacji z elementami konstrukcyjnymi
3. Przewody izolować zgodnie z wymogami zawartymi w Rozporządzeniu w sprawie warunków technicznych jakim powinny odpowiadać budynki i ich usytuowanie,
4. Wszystkie wymiary sprawdzić na budowie,
5. Wszystkie zastosowane materiały powinny posiadać aktualne dopuszczenia ich do stosowania w budownictwie,
6. Wszystkie roboty należy wykonać zgodnie ze sztuką budowlaną oraz warunkami technicznymi wykonania i odbioru robót budowlanych i montażowych,
7. Wszystkie przejścia przez przegrody oddzielenia p.poż. zabezpieczyć elementami ogniochronnymi o odporności ogniowej równej min. odporności ogniowej przegrody.

Rzut II piętra

LEGENDA:

- piony nawiewne wentylacji mechanicznej piony wywiewne wentylacji mechanicznej
- pion wentylacji mechanicznej
- kanał okrągły spiro nawiewny
- kanał okrągły spiro wywiewny
- kanał okrągły spiro wywiewny z toalet
- kanał prostokątny nawiewny
- kanał prostokątny wywiewny
- anemostat nawiewny
- anemostat wywiewny
- przepustnica
- kratka przewałowa w drzwiach
- istniejący kanał wentylacji grawitacyjnej do zaślepienia
- kratka wentylacyjna kanałowa z przepustnicą
- kratka wentylacyjna ścienna z przepustnicą

SOPOCKIE STUDIO PROJEKTOWE
Krotka 3b/1 81-842 Sopot 607 533 588 studio.sopot@wp.pl www.studio.sopot.pl

Instalacja wentylacji mechanicznej- rzut II piętra

Temat	Projekt termomodernizacji budynku użyteczności publicznej	1:100
Obiekt	Kujawsko-Pomorski Urząd Wojewódzki Delegatura w Toruniu	05.2015
Adres	ul. Moniuszki 15/21, 07-100 Toruń	
Projektant	mgr inż. Marzena Burzykowska Nr upr. POM/0032/POOS/07	
Sprawdzający	mgr inż. Stefan Kułaga Nr upr. POM/0021/PWOS/03	
Opracowanie	inż. Karolina Flaga	
Inwestor	Kujawsko-Pomorski Urząd Wojewódzki w Bydgoszczy ul. Jagiellońska 3, 85-950 Bydgoszcz	PB S3
		Strona Nr 105