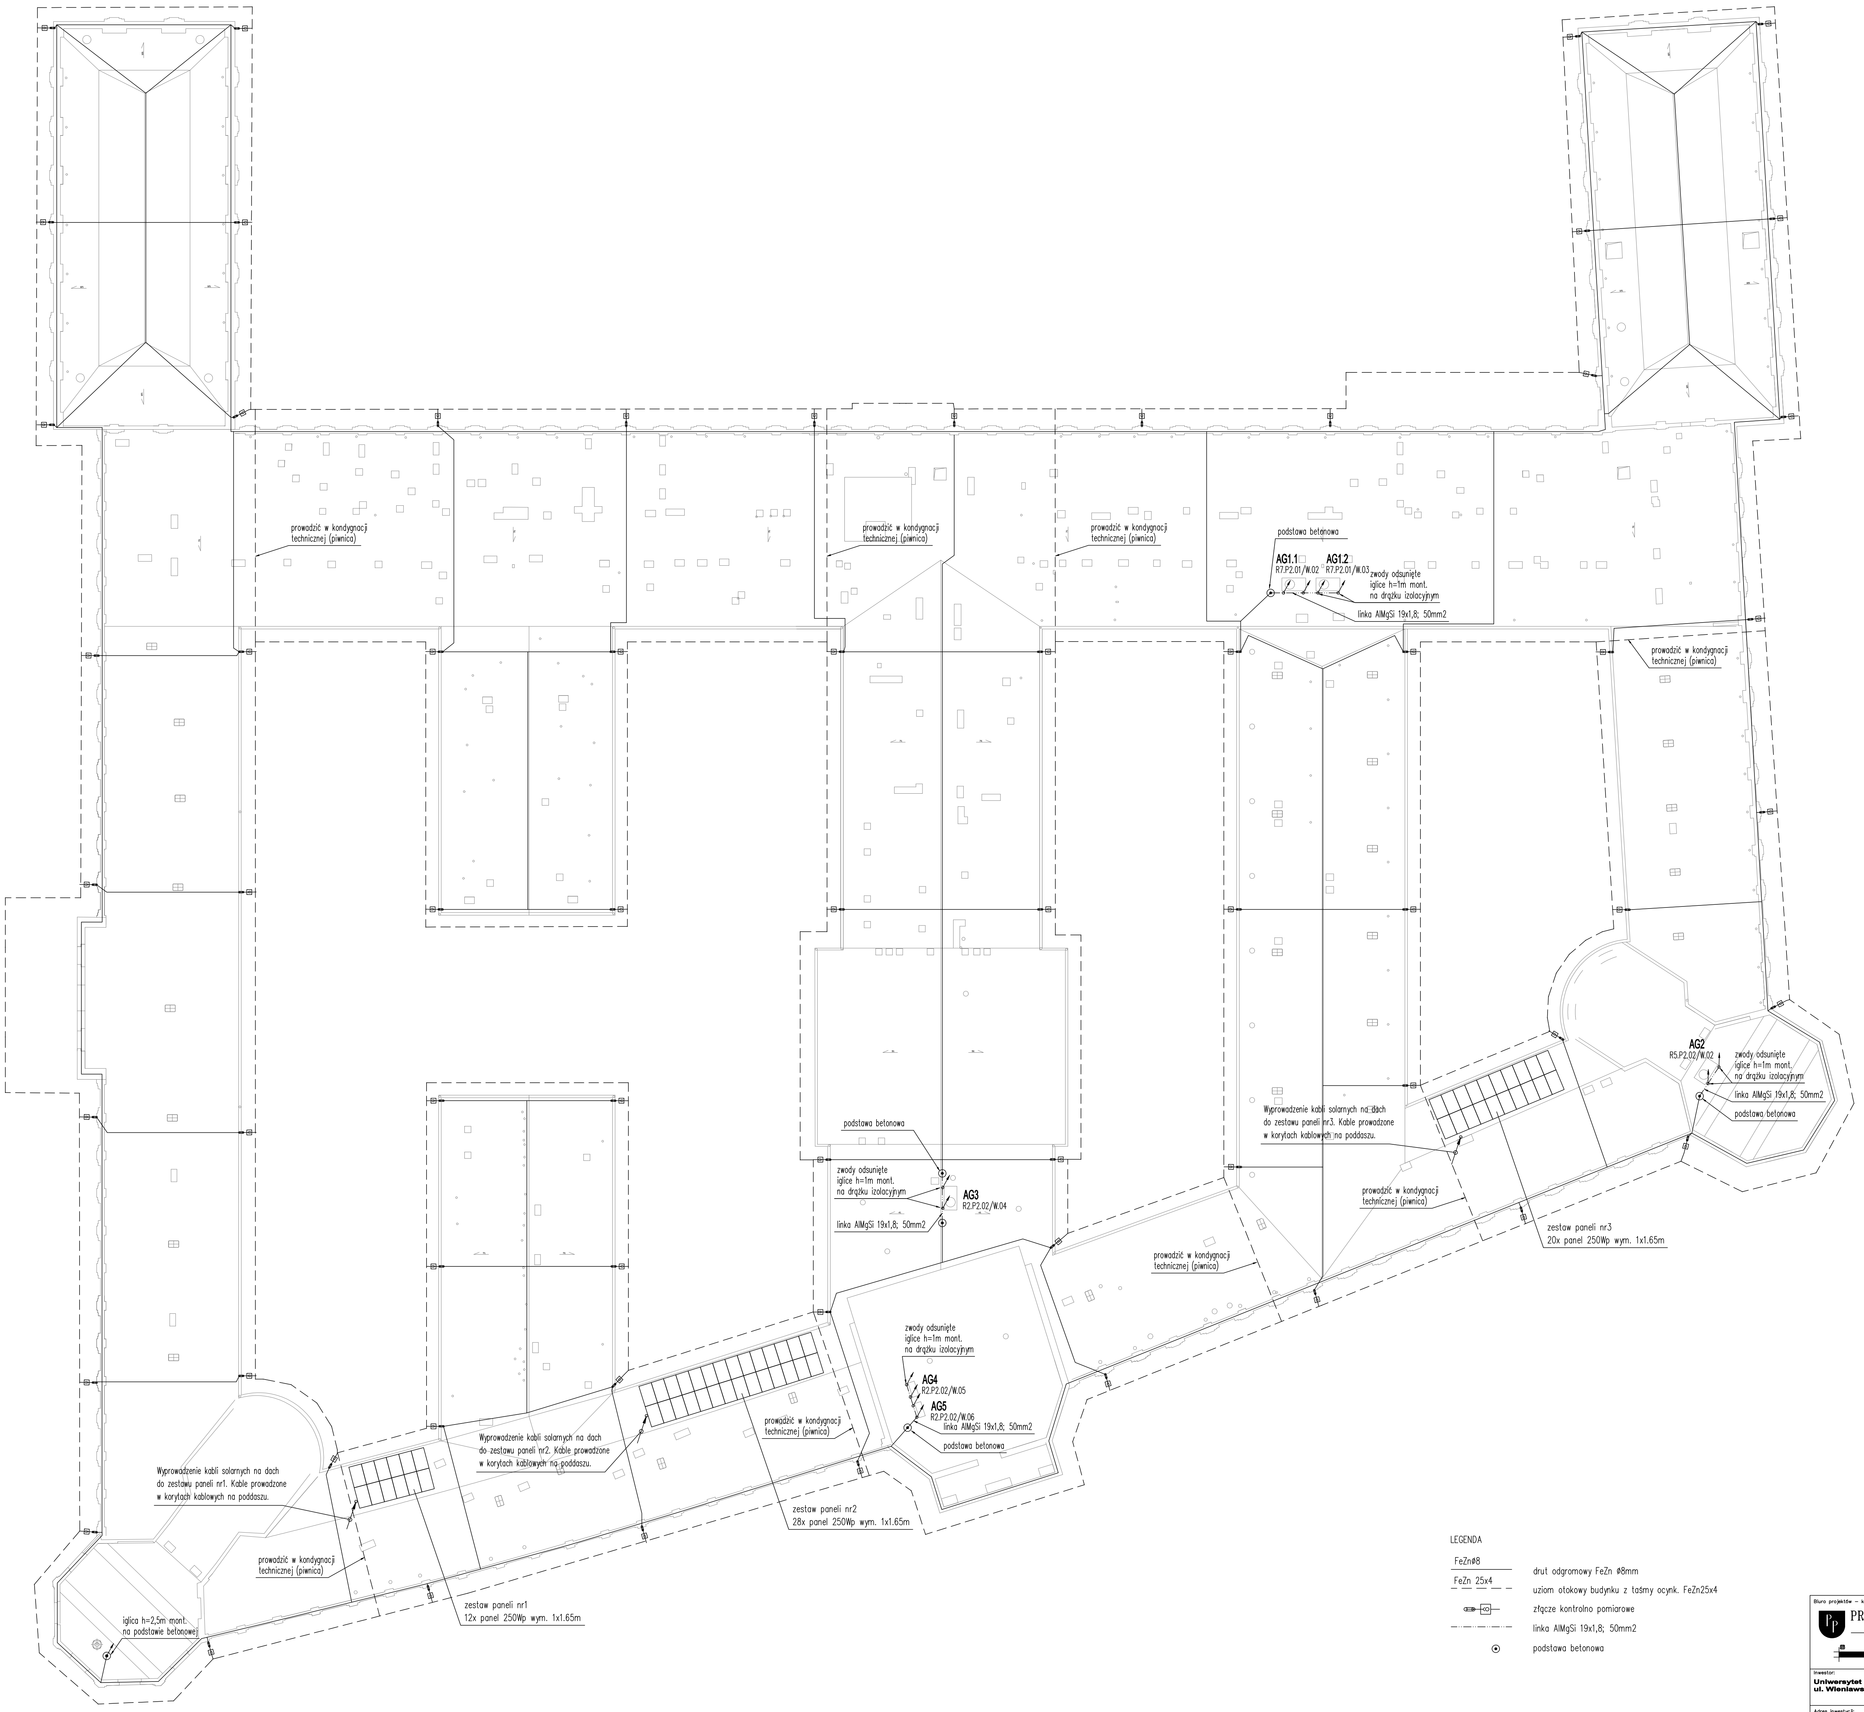

LEGENDA

FeZn#8	drut odgromowy FeZn ⌀8mm
FeZn 25x4	uziom otokowy budynku z taśmy ocynk. FeZn25x4
	złącze kontrolno pomiarowe
	linka AlMgSi 19x1,8; 50mm2
	podstawa betonowa

UWAGI

1. Uziom wykonać z taśmy FeZn25x4 układanej na gł. 0,8m
2. Drut odgromowy FeZn ⌀8 mm – specjalny drut do budowy instalacji odgromowych o zwiększonej warstwie cynku – średnio 260 g/m2.
3. Wykonać połączenie metalowych elementów konstrukcyjnych, wywietrzaków, płaszczego pokrycia połaci dachowej, obróbki dekarskiej attyki z drutem odgromowym FeZn ⌀8mm.
4. Sprowadzenie zwodów poziomych na dachu do uziomu otokowego budynku wykonać metodą naprężaną.
5. Połączenia śrubowe zabezpieczyć przed korozją.
6. Rozdzielnice RNW i AG wchodzą w zakres projektu branży wentylacyjnej, projekt branży elektrycznej obejmuje wyłącznie zasilanie przedmiotowych rozdzielnic.

Biuro projektów – konsorcjum firm:

PROJ-PRZEM-PROJEKT Sp. z o.o. ul.Fordońska 110 85–739 Bydgoszcz

SKALA Sp. z o.o. ul.Karpia 13c 61–619 Poznań

Inwestor:
Uniwersytet Im. Adama Mickiewicza, ul. Wieniawskiego 1, 61-712 Poznań

Adres inwestycji:
Poznań, ul. Grunwaldzka 6 obręb Łazarz , ark. 8 nr geodezyjny działki 34/9

Nazwa inwestycji:
Kompleksowa modernizacja energetyczna obiektu po Wydziale Chemii UAM przy ul. Grunwaldzkiej 6 w Poznaniu wraz ze zmianą sposobu użytkowania części pomieszczeń na potrzeby przychodni lekarskiej.

Temat:
Przebudowa termomodernizacja i modernizacja energetyczna budynku Collegium Chemicum UAM przy ulicy Grunwaldzkiej 6 wraz ze zmianą sposobu użytkowania wybranych pomieszczeń na potrzeby przychodni lekarskiej, zewnętrznymi dzialemnymi instalacjami między – obiektowymi i rozbiórką części budynku mieszczącej węzeł cieplny.

Projektant: inż. Marek Goncerzewicz	Upr.bud: GT-III-7210/110/77	Podpis:
Sprawdzający: inż. Roman Sztejka	Upr.bud: GT-III-7210/201/77	Podpis:
Opracował: mgr inż. Adam Minta		Podpis:
Stadium opracowania: **Projekt wykonawczy**	Data opracowania: **05.2015r.**	Skala: **1:200**
Rysunek: RZUT DACHU. PLAN INSTALACJI ODGROMOWEJ I FOTOWOLTAICZNEJ		Branża: Elektryczna **9E**