



DUŻY ŻAGIEL

art	projekt	ART PROJEKT K&M Sp. z o.o. ul. Przemysłowa 7 f, 83-400 Kościerzyna NIP 591-163-58-00, Regon 220376462 tel/fax +48 58 680 83 69	822-16
INWESTOR: AKADEMIA MORSKA UL. MORSKA 81-87, 81-225 GDYNIA			SKALA 1:220
INWESTYCJA: Remont stolarki okiennej w Studenckim Domu Marynarza Nr 2 Akademii Morskiej w Gdyni przy ul. Sędzickiego 19 dz. nr 372, 377, 1198/236 i 1240/235			NR RYS. A4
NAZWA RYS. Lokalizacja stolarki - poziom 300			DATA 02.2016
PROJEKTANT: mgr inż. arch. Jarosław Krause upr. nr VI/8/2006 w specjalności architektonicznej do projektowania bez ograniczeń SPRAWDZAJĄCY: mgr inż. arch. Krzysztof Szarejko upr. nr 3161/Gd/87 do sporządzania projektów architektonicznych wszelkich obiektów budowlanych i konstrukcyjno-budowlanych w budownictwie osób fizycznych			

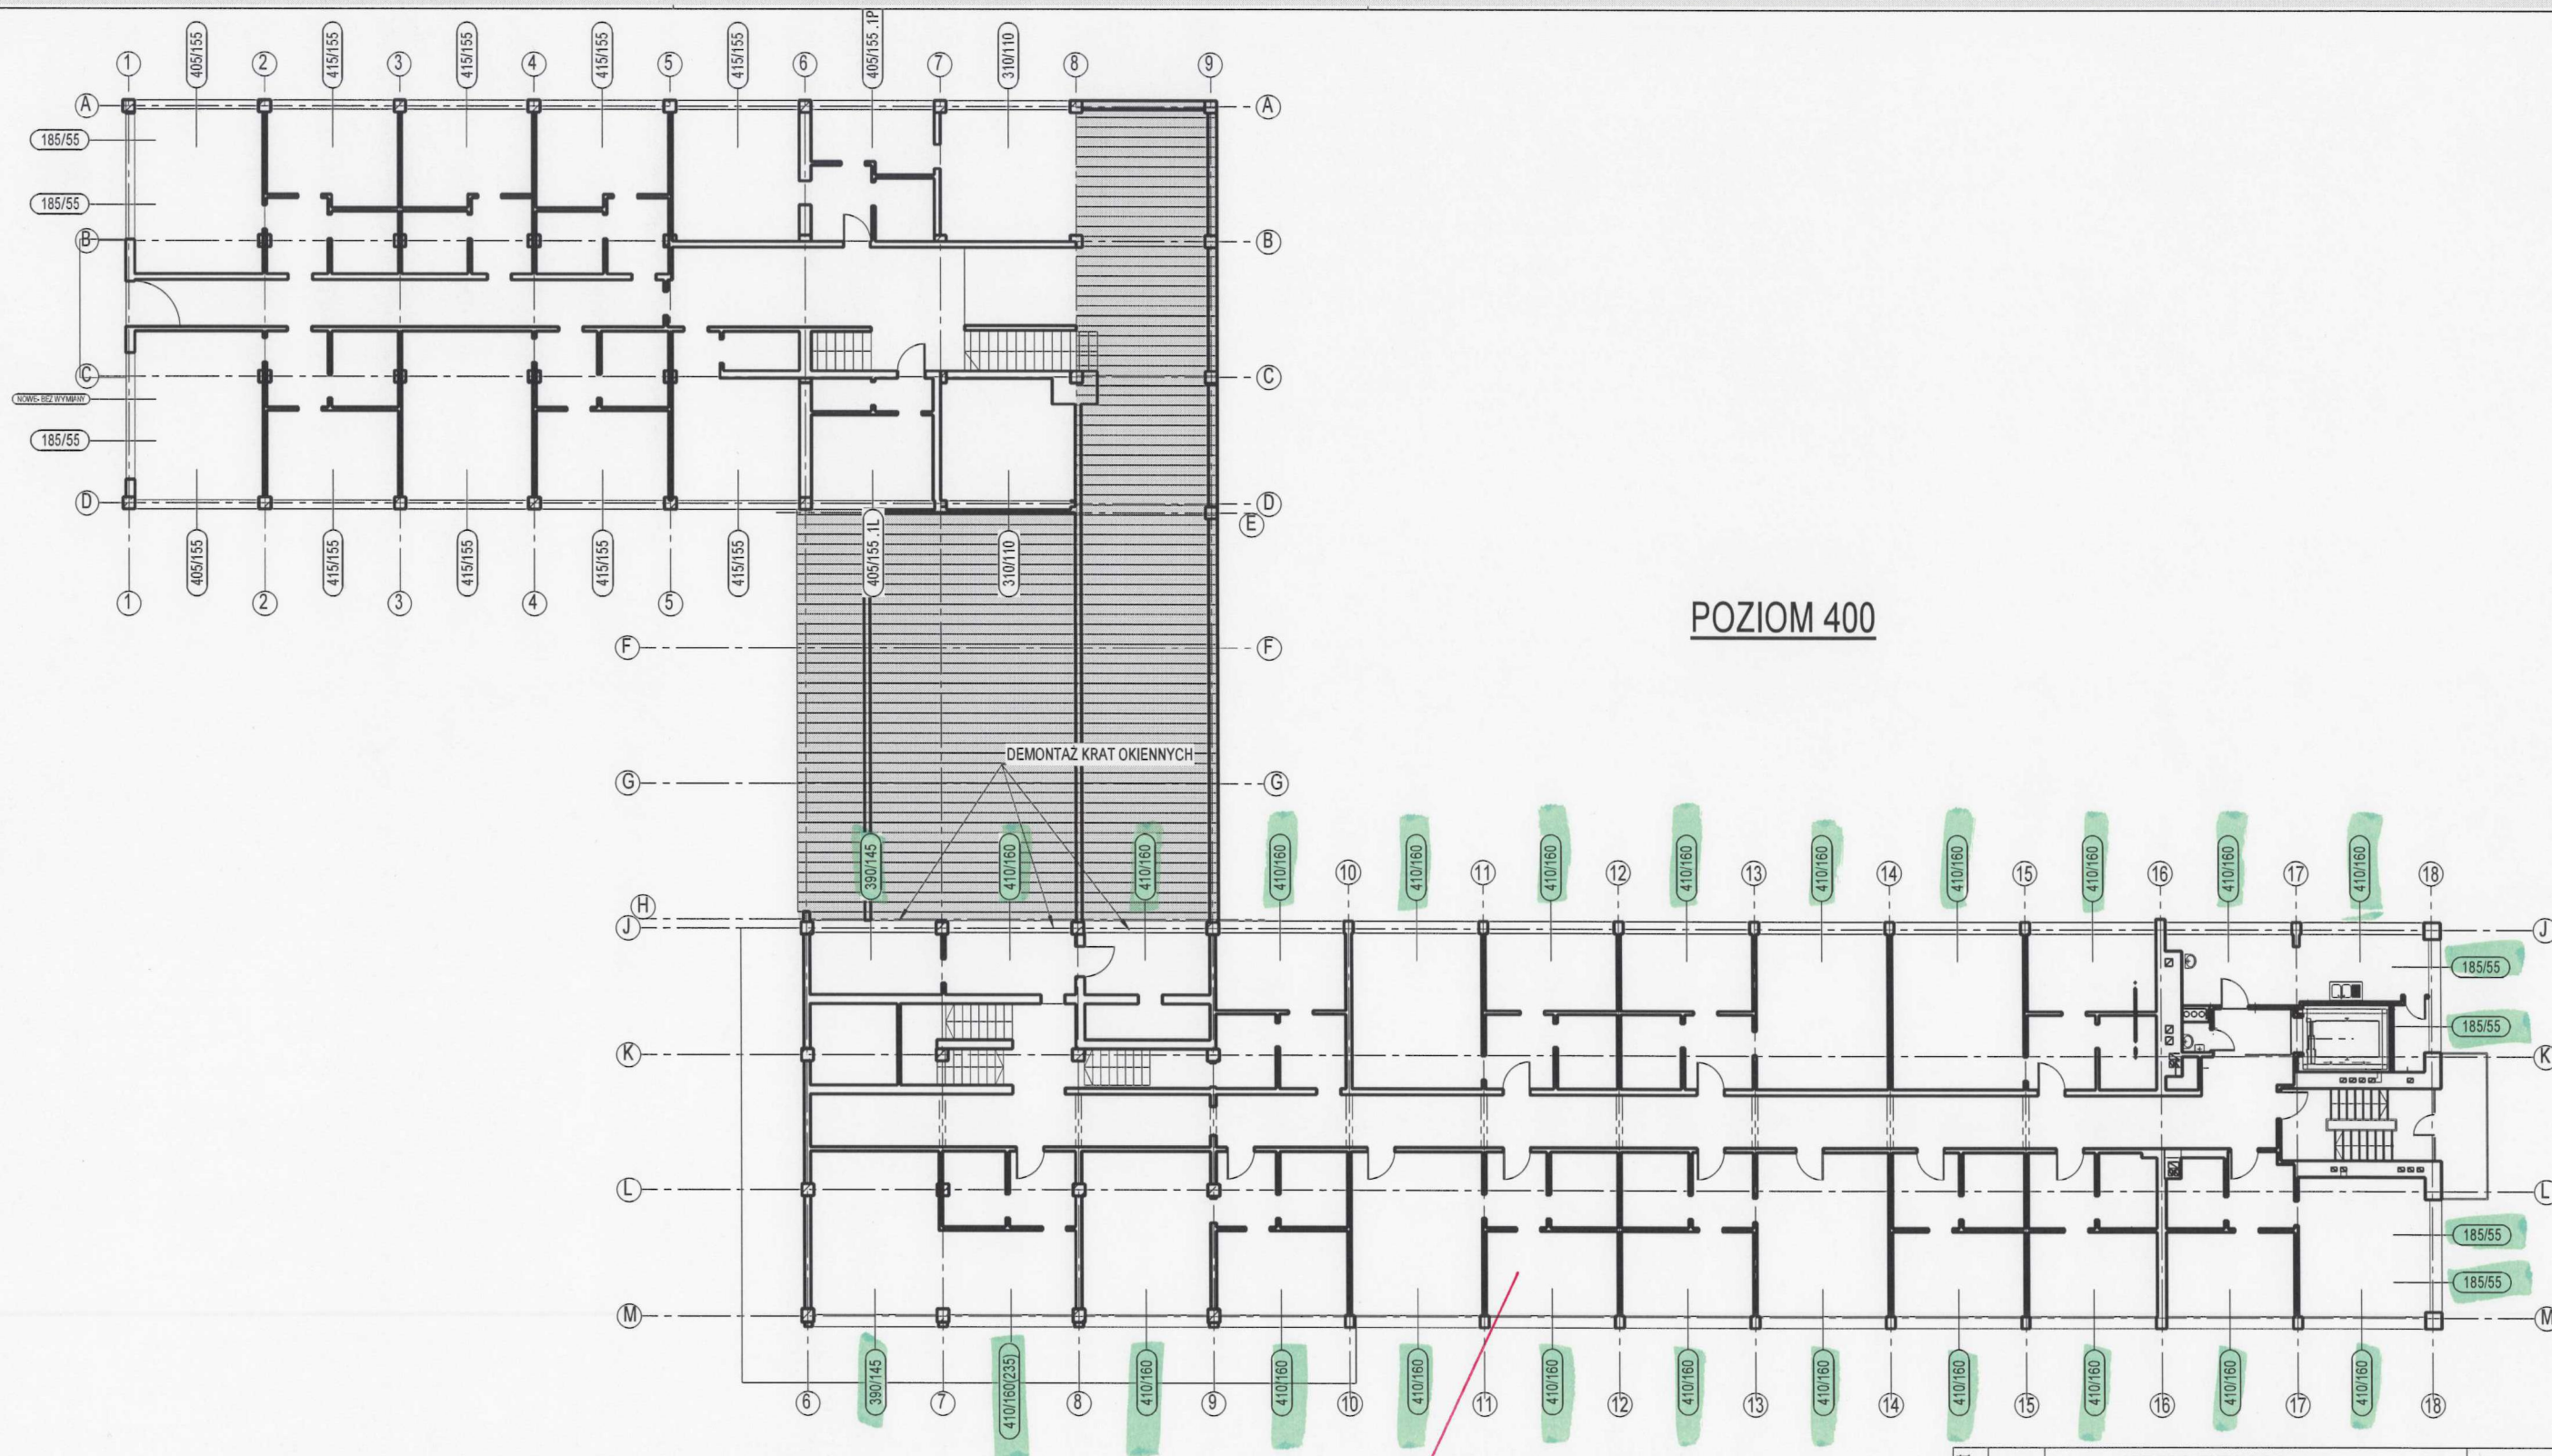


art projekt	ART PROJEKT K&M Sp. z o.o. ul. Przemysłowa 7 f, 83-400 Kościerzyna NIP 591-163-58-00, Regon 220376462 tel/fax +48 58 680 83 69	822-16
INWESTOR: AKADEMIA MORSKA UL. MORSKA 81-87, 81-225 GDYNIA		SKALA 1:220
INWESTYCJA: Remont stolarki okiennej w Studenckim Domu Marynarza Nr 2 Akademii Morskiej w Gdyni przy ul. Sędzickiego 19 dz. nr 372, 377, 1198/236 i 1240/235		NR RYS. A5
NAZWA RYS. Lokalizacja stolarki - poziom 400		DATA 02.2016
PROJEKTANT: mgr inż. arch. Jarosław Krause upr. nr W/8/2006 w specjalności architektonicznej do projektowania bez ograniczeń SPRAWDZAJĄCY: mgr inż. arch. Krzysztof Szarejko upr. nr 3161/Gd/87 do sporządzania projektów architektonicznych wszelkich obiektów budowlanych i konstrukcyjno-budowlanych w budownictwie osób fizycznych		

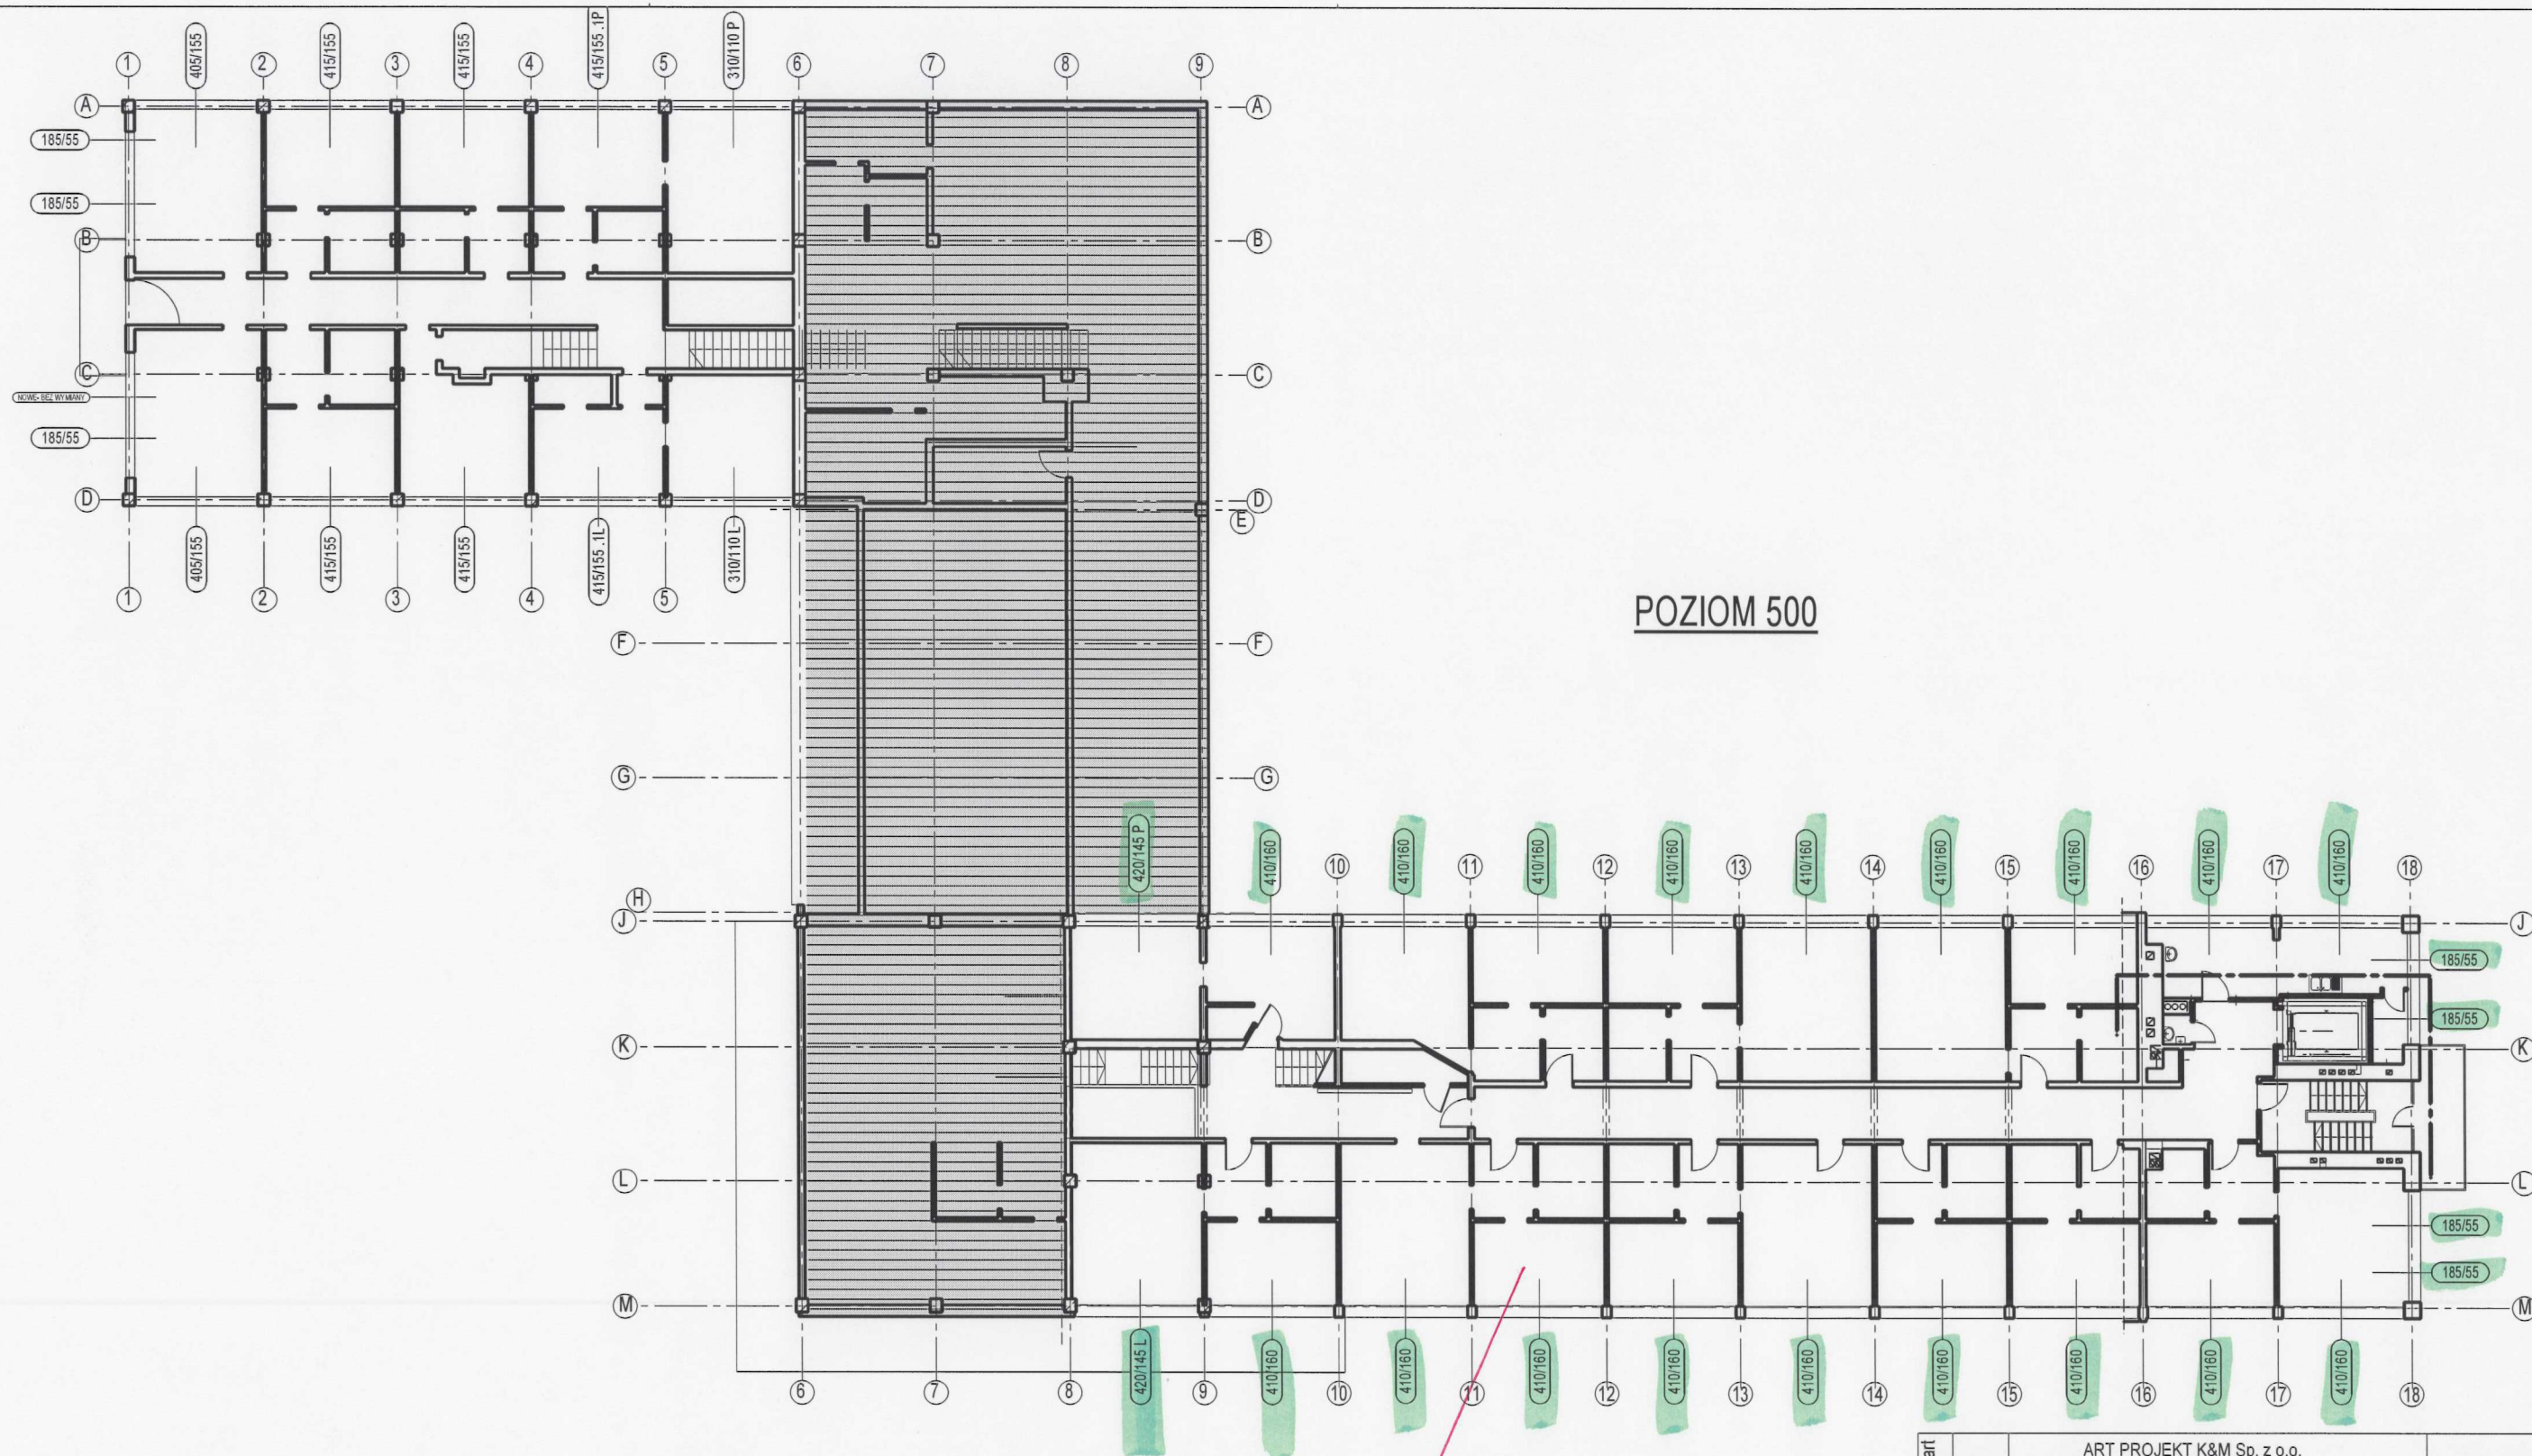


POZIOM 500

DUŻY PĄGIEL

art	projekt	ART PROJEKT K&M Sp. z o.o. ul. Przemysłowa 7 f. 83-400 Kościerzyna NIP 591-163-58-00, Regon 220376462 tel/fax +48 58 680 83 69	822-16
INWESTOR: AKADEMIA MORSKA UL. MORSKA 81-87, 81-225 GDYNIA			SKALA 1:220
INWESTYCJA: Remont stolarki okiennej w Studenckim Domu Marynarza Nr 2 Akademii Morskiej w Gdyni przy ul. Sędzickiego 19 dz. nr 372, 377, 1198/236 i 1240/235			NR RYS. A6
NAZWA RYS. Lokalizacja stolarki - poziom 500			DATA 02.2016
PROJEKTANT: mgr inż. arch. Jarosław Krause upr. nr VII/8/2006 w specjalności architektonicznej do projektowania bez ograniczeń SPRAWDZAJĄCY: mgr inż. arch. Krzysztof Szarejko upr. nr 3161/Gd/97 do sporządzania projektów architektonicznych wszelkich obiektów budowlanych i konstrukcyjno-budowlanych w budownictwie osób fizycznych			

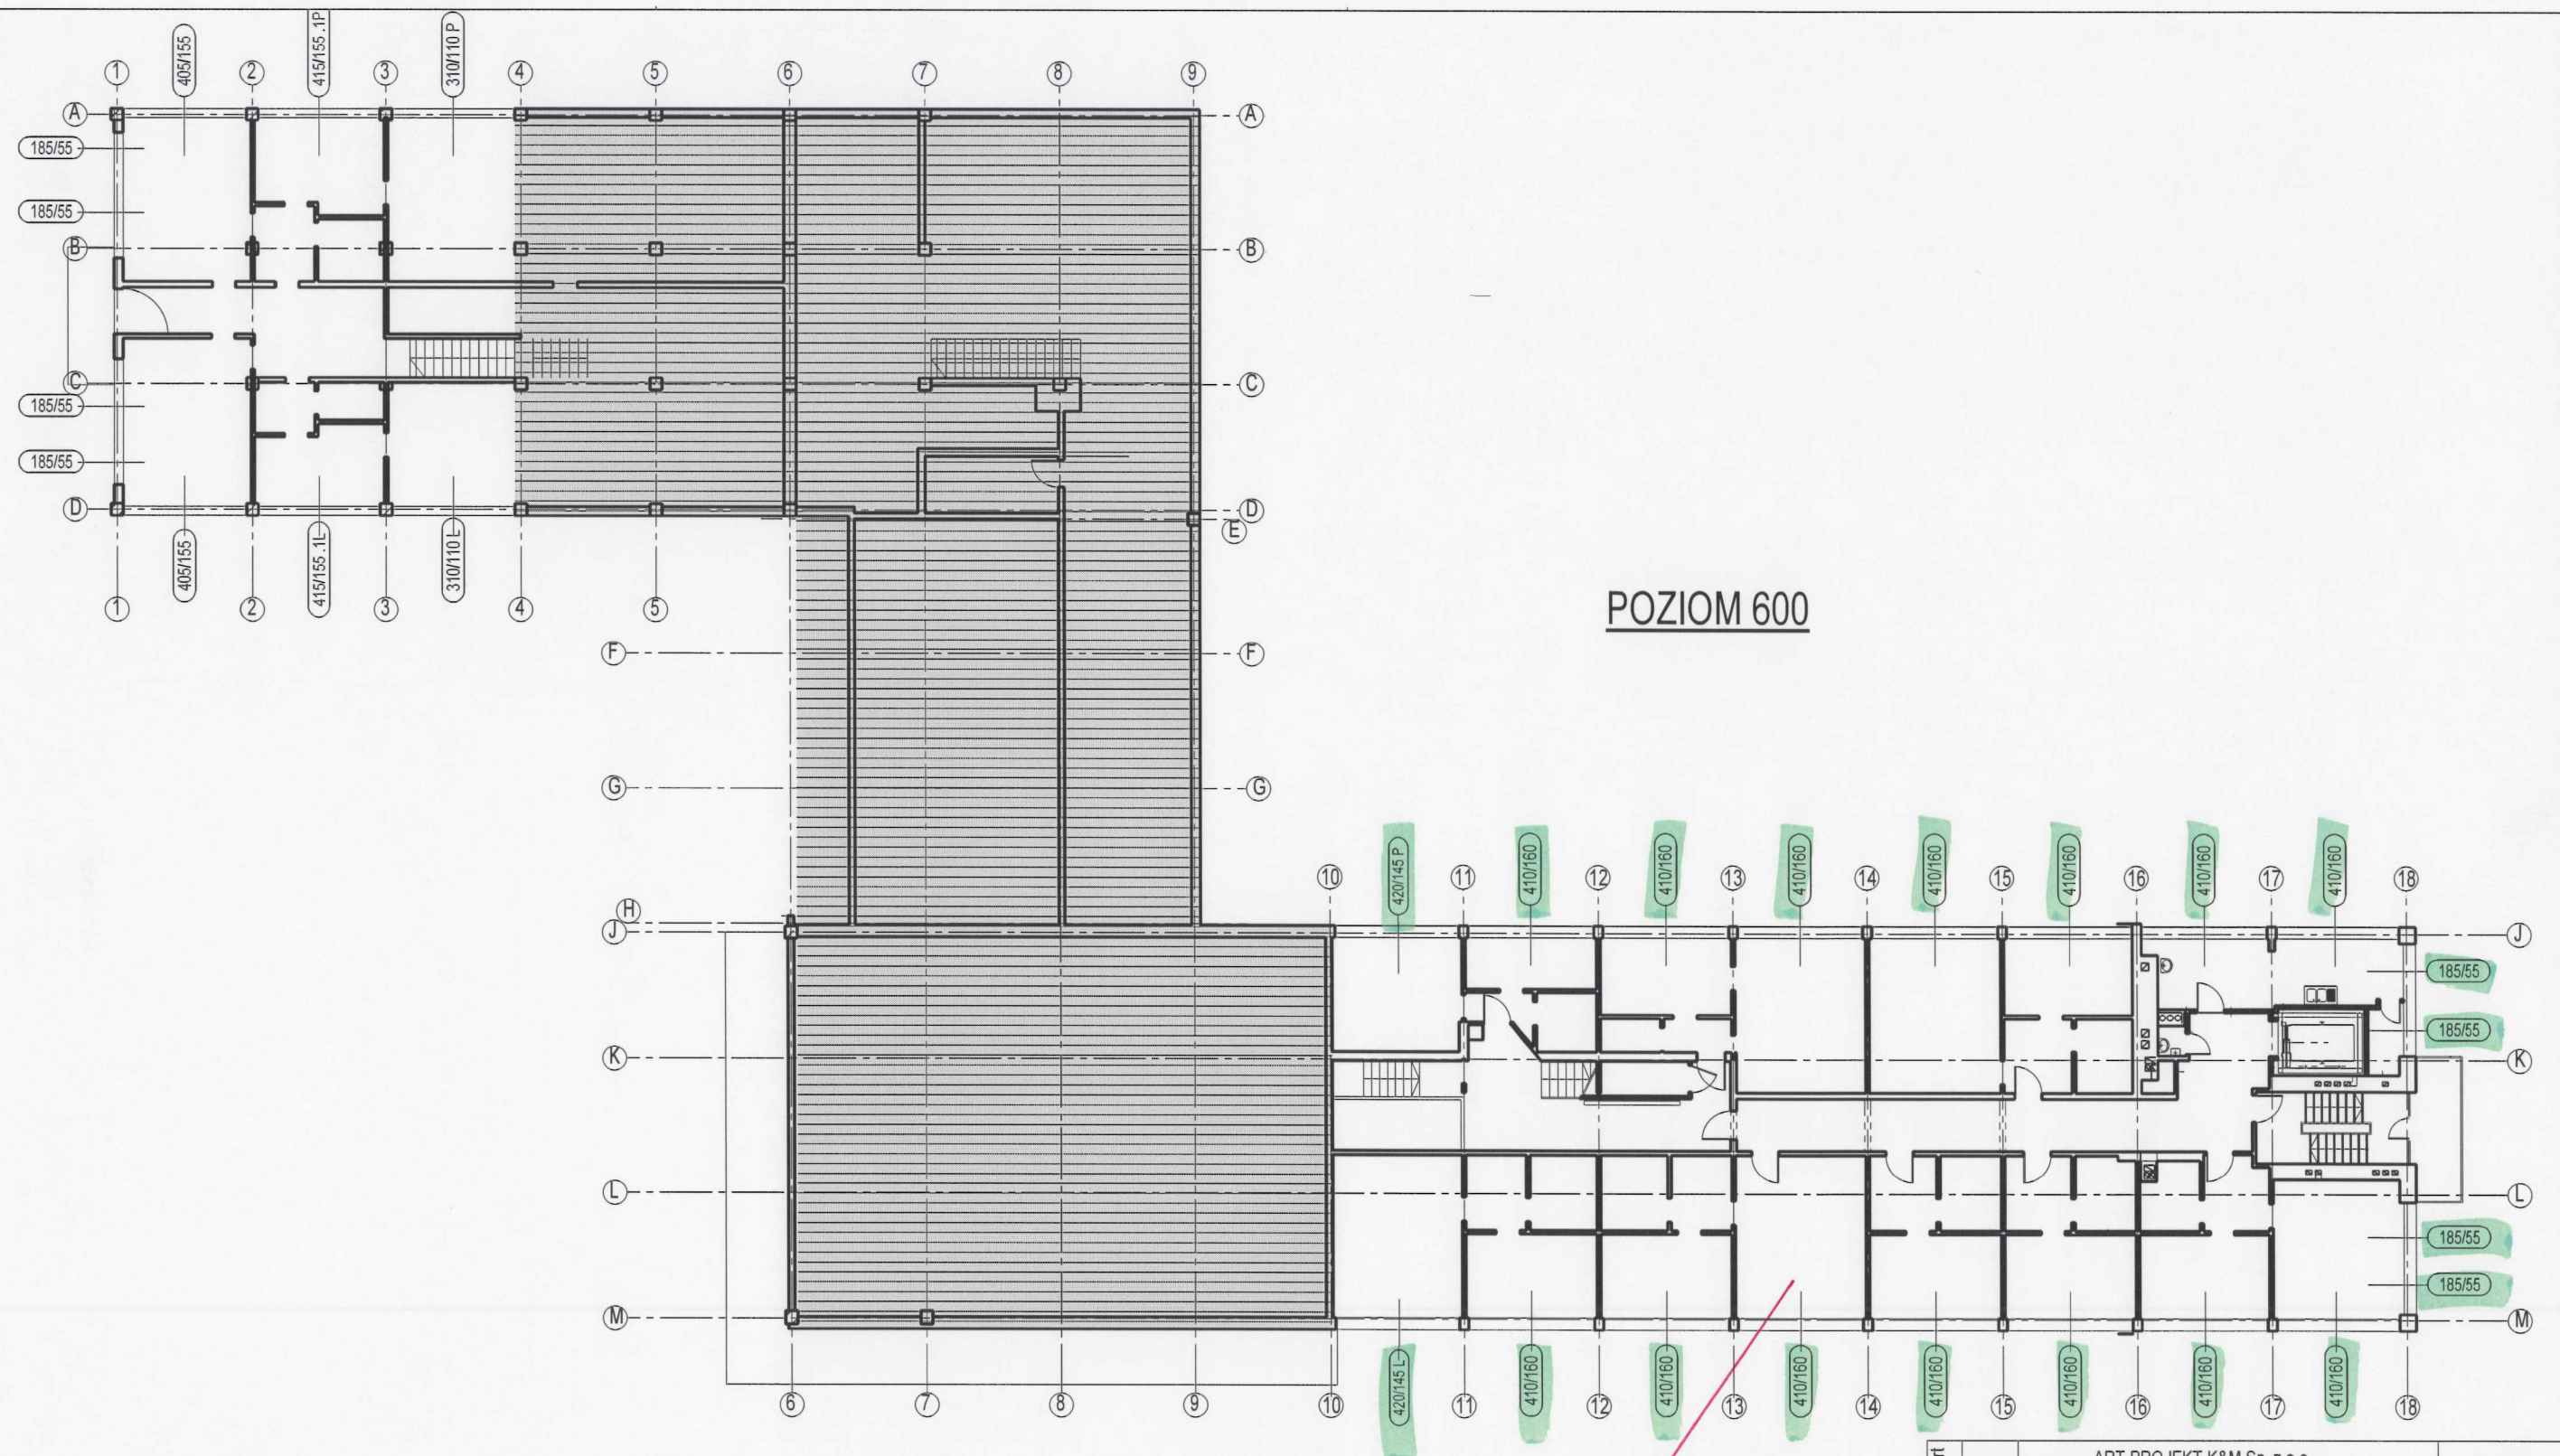


art	projekt	ART PROJEKT K&M Sp. z o.o. ul. Przemysłowa 7 f, 83-400 Kościerzyna NIP 591-163-58-00, Regon 220376462 tel/fax +48 58 680 83 69	822-16
INWESTOR: AKADEMIA MORSKA UL. MORSKA 81-87, 81-225 GDYNIA			SKALA 1:220
INWESTYCJA: Remont stolarki okiennej w Studenckim Domu Marynarza Nr 2 Akademii Morskiej w Gdyni przy ul. Sędzickiego 19 dz. nr 372, 377, 1198/236 i 1240/235			NR RYS. A7
NAZWA RYS. Lokalizacja stolarki - poziom 600			DATA 02.2016
PROJEKTANT: mgr inż. arch. Jarosław Krause upr. nr W/8/2006 w specjalności architektonicznej do projektowania bez ograniczeń SPRAWDZAJĄCY: mgr inż. arch. Krzysztof Szarejko upr. nr 3161/Gd/87 do sporządzania projektów: architektonicznych wszelkich obiektów budowlanych i konstrukcyjno-budowlanych w budownictwie osób fizycznych			

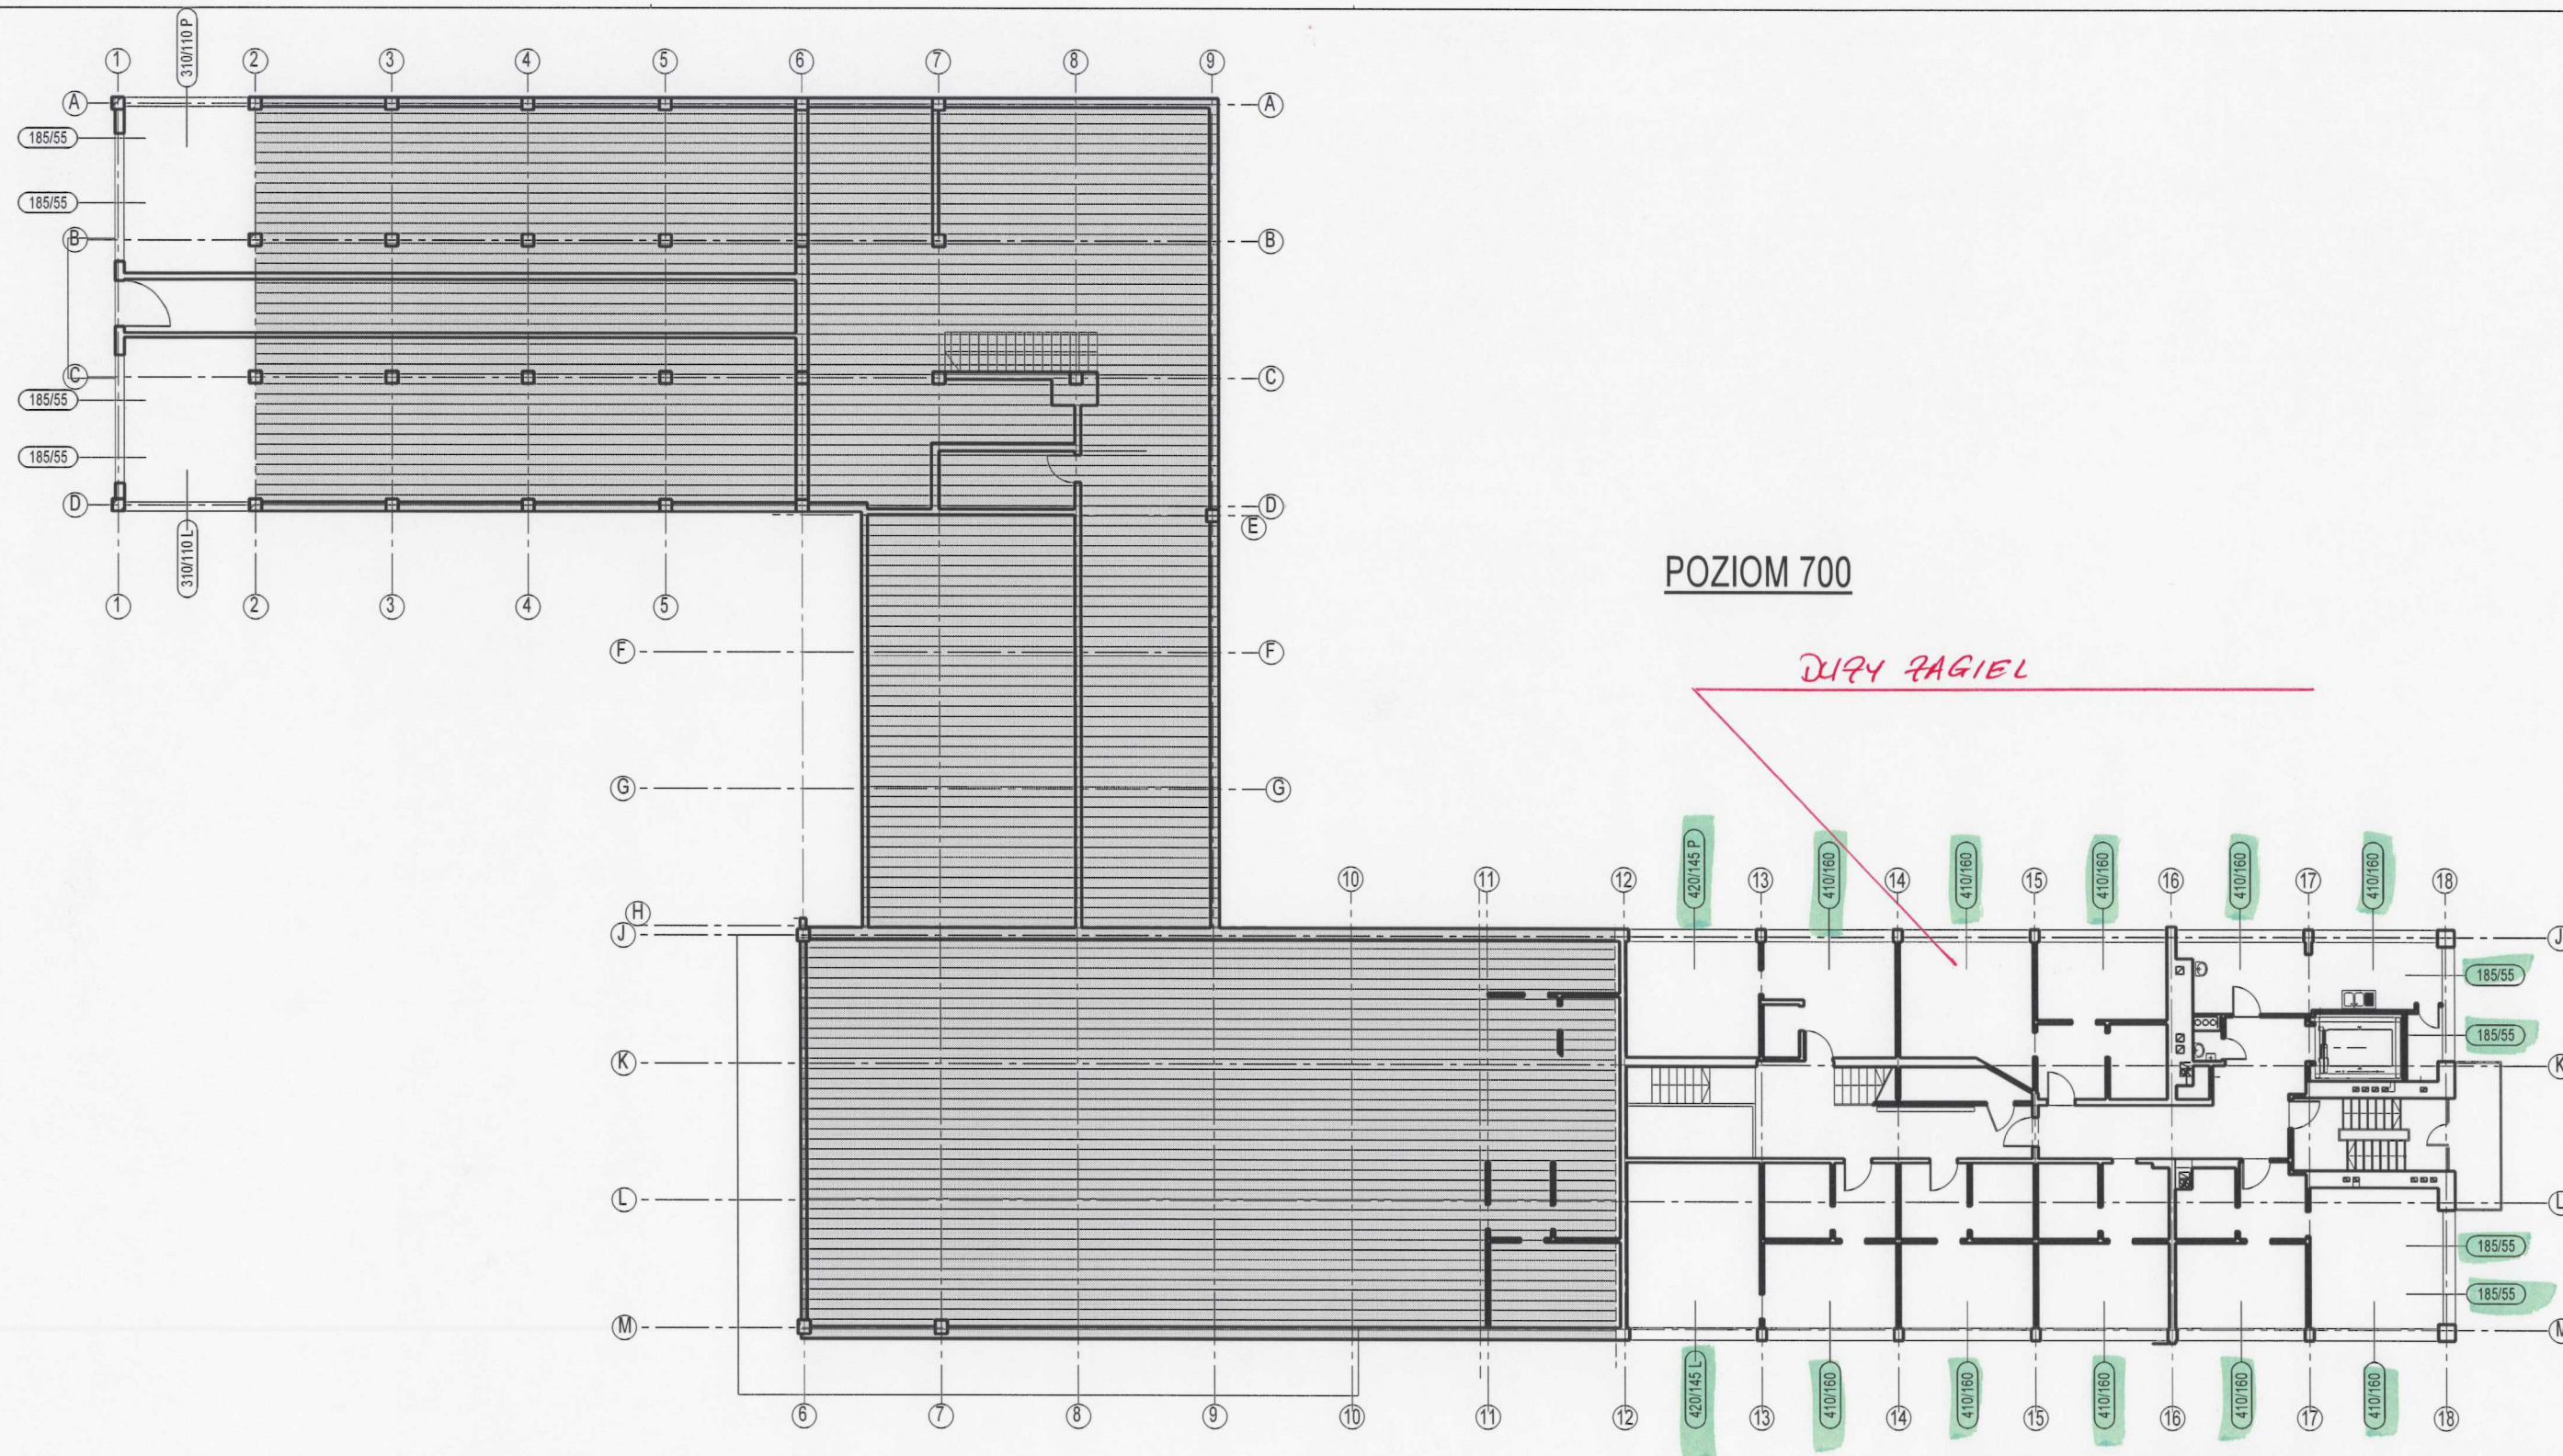

<div> <div>art</div> <div>projekt</div> </div>	ART PROJEKT K&M Sp. z o.o. ul. Przemysłowa 7 f, 83-400 Kościerzyna NIP 591-163-58-00, Regon 220376462 tel/fax +48 58 680 83 69	822-16
INWESTOR:	AKADEMIA MORSKA UL. MORSKA 81-87, 81-225 GDYNIA	SKALA 1:220
INWESTYCJA:	Remont stolarki okiennej w Studenckim Domu Marynarza Nr 2 Akademii Morskiej w Gdyni przy ul. Sędzickiego 19 dz. nr 372, 377, 1198/236 i 1240/235	NR RYS. A8
NAZWA RYS.	Lokalizacja stolarki - poziom 700	DATA 02.2016
PROJEKTANT:	mgr inż. arch. Jarosław Krause upr. nr W/8/2006 w specjalności architektonicznej do projektowania bez ograniczeń SPRAWDZAJĄCY: mgr inż. arch. Krzysztof Szarejko upr. nr 3161/Gd/87 do sporządzania projektów architektonicznych wszelkich obiektów budowlanych i konstrukcyjno-budowlanych w budownictwie osob. i publicznych	



art projekt	ART PROJEKT K&M Sp. z o.o. ul. Przemysłowa 7 f. 83-400 Kościerzyna NIP 591-163-58-00, Regon 220376462 tel/fax +48 58 680 83 69	822-16
INWESTOR: AKADEMIA MORSKA UL. MORSKA 81-87, 81-225 GDYNIA		SKALA 1:220
INWESTYCJA: Remont stolarki okiennej w Studenckim Domu Marynarza Nr 2 Akademii Morskiej w Gdyni przy ul. Sędzickiego 19 dz. nr 372, 377, 1198/236 i 1240/235		NR RYS. A9
NAZWA RYS. Lokalizacja stolarki - poziom 800		DATA 02.2016
PROJEKTANT: mgr inż. arch. Jarosław Krause upr. nr W/8/2006 w specjalności architektonicznej do projektowania bez ograniczeń SPRAWDZAJĄCY: mgr inż. arch. Krzysztof Szarejko upr. nr 3161/Gd/97 do sporządzania projektów architektonicznych wszelkich obiektów budowlanych i konstrukcyjno-budowlanych w budownictwie osób fizycznych		

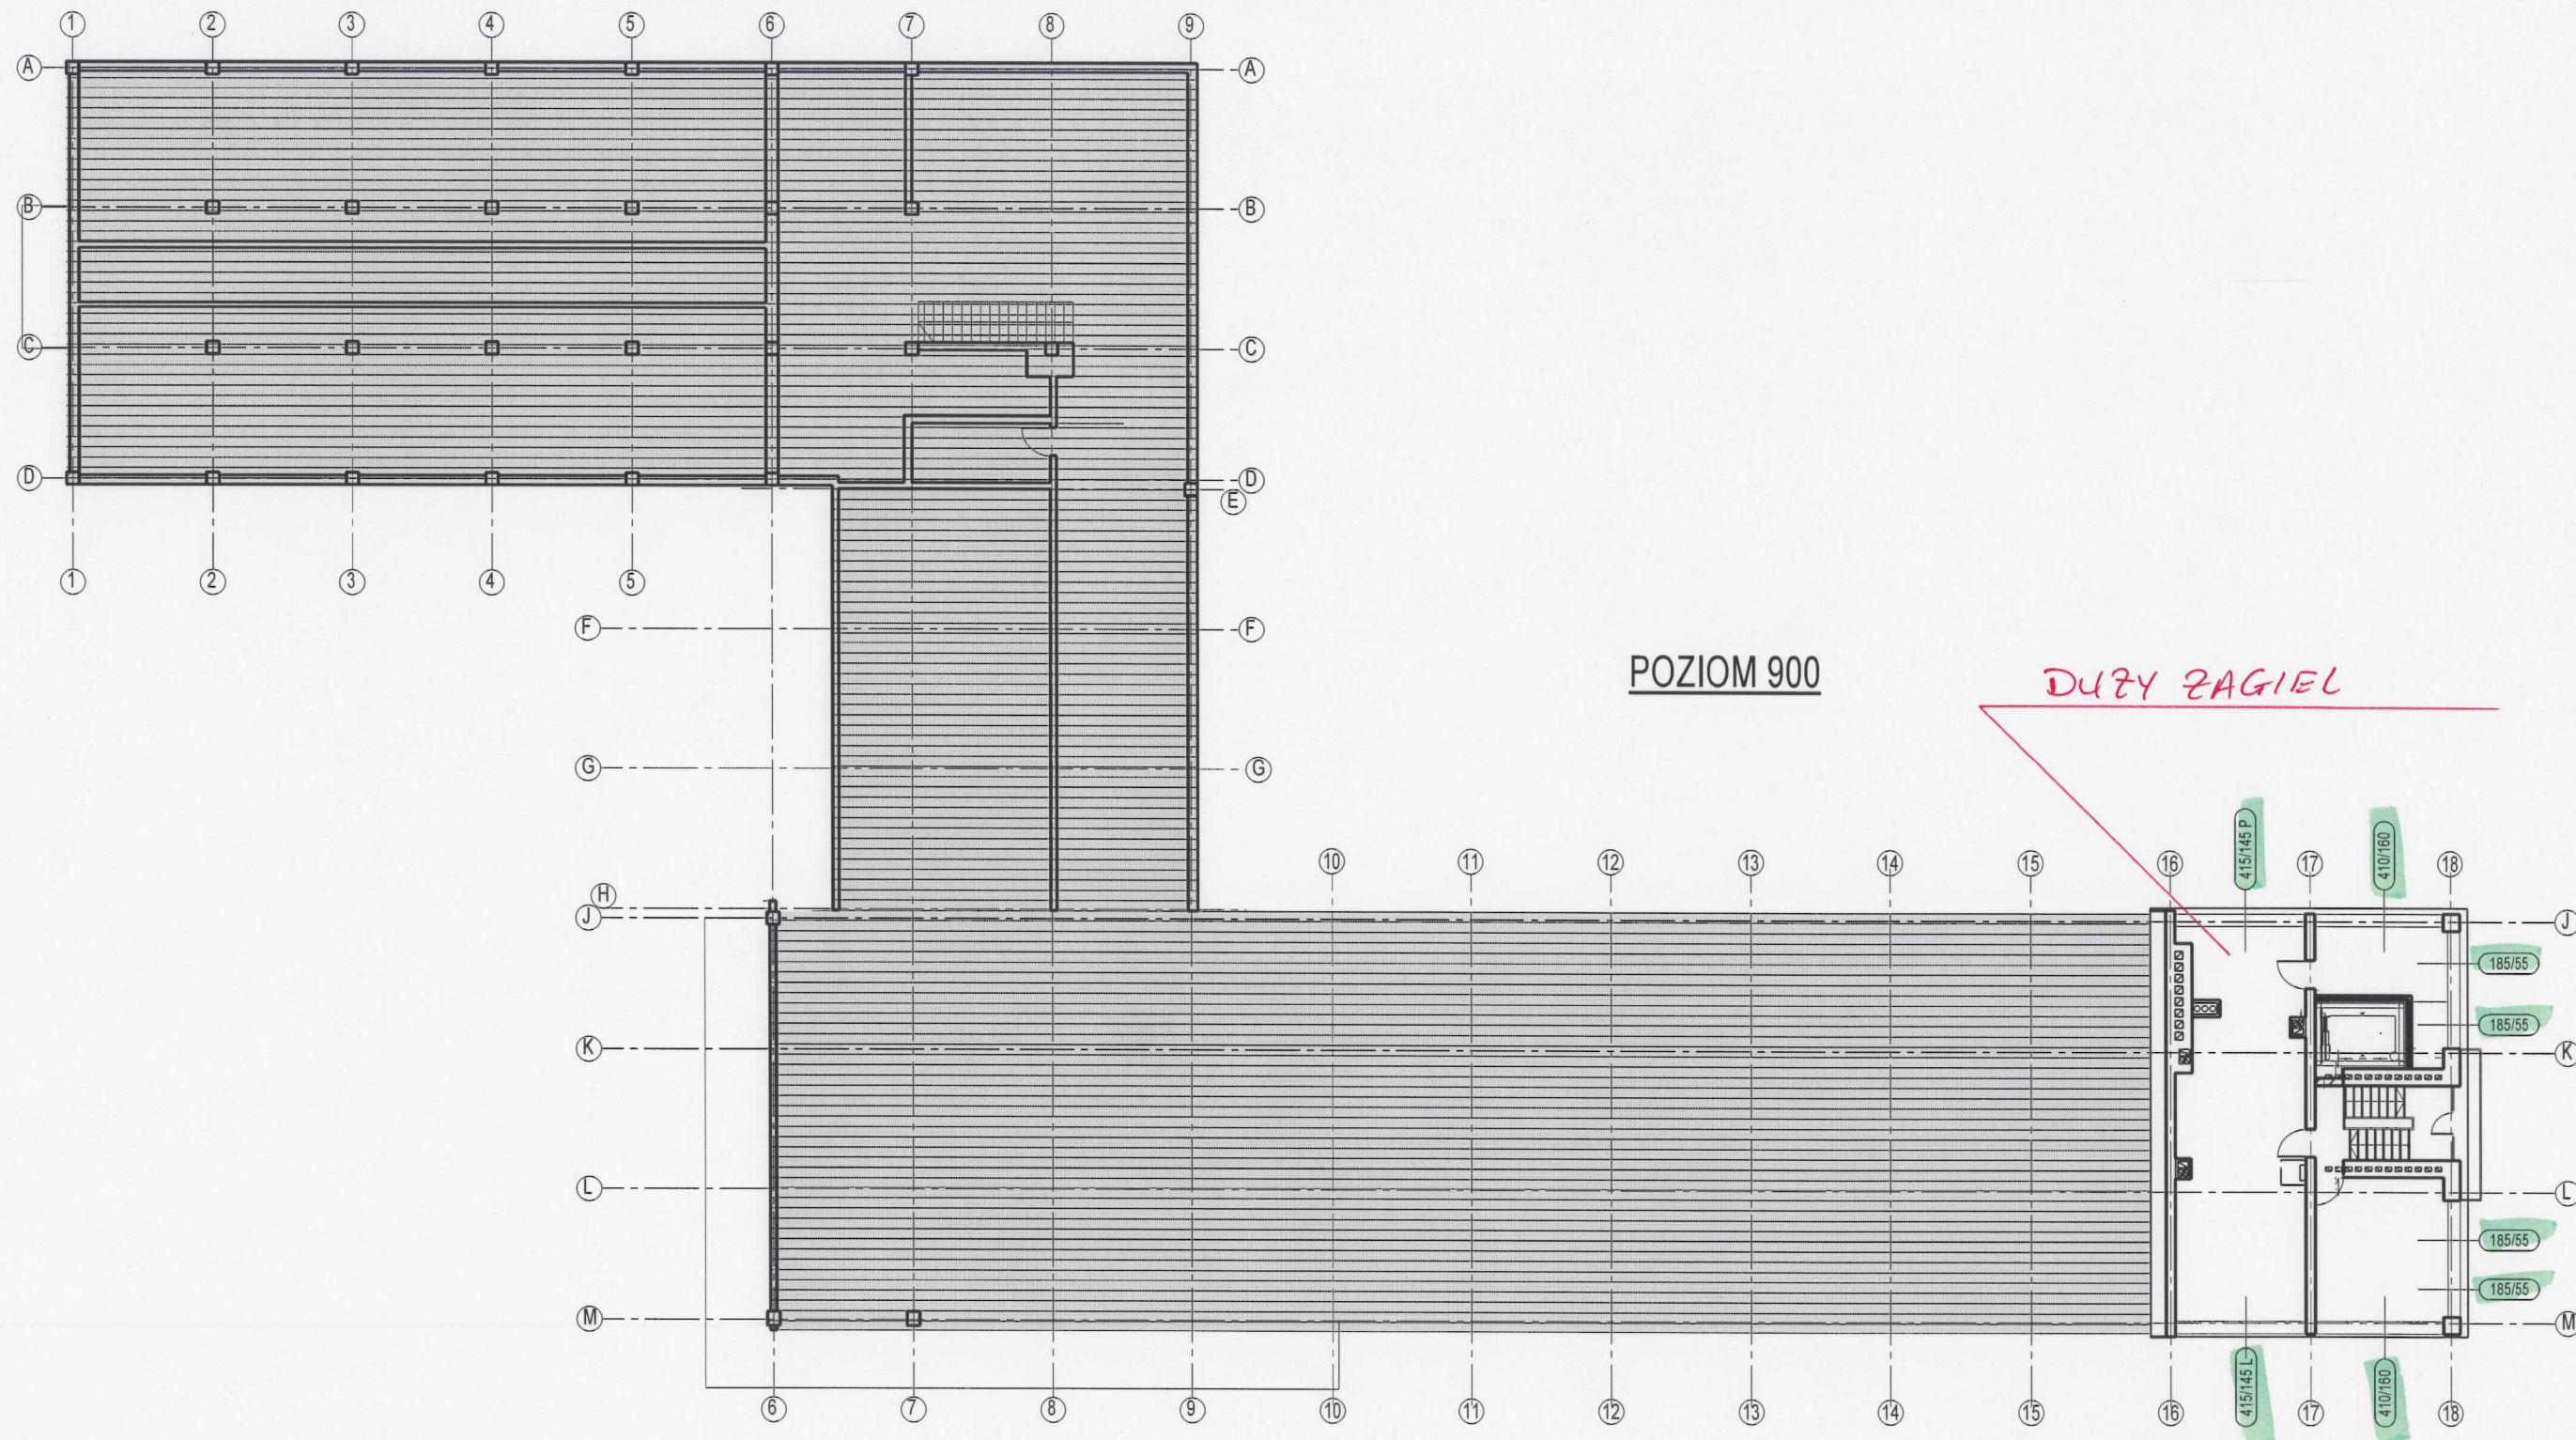

art	ART PROJEKT K&M Sp. z o.o. ul. Przemysłowa 7 f, 83-400 Kościerzyna NIP 591-163-58-00, Regon 220376462 tel/fax +48 58 680 83 69	822-16
projekt	INWESTOR: AKADEMIA MORSKA UL. MORSKA 81-87, 81-225 GDYNIA	SKALA 1:220
	INWESTYCJA: Remont stolarki okiennej w Studenckim Domu Marynarza Nr 2 Akademii Morskiej w Gdyni przy ul. Sędzickiego 19 dz. nr 372, 377, 1198/236 i 1240/235	NR RYS. A10
	NAZWA RYS. Lokalizacja stolarki - poziom 900	DATA 02.2016
	PROJEKTANT: mgr inż. arch. Jarosław Krause upr. nr W/8/2006 w specjalności architektonicznej do projektowania bez ograniczeń SPRAWDZAJĄCY: mgr inż. arch. Krzysztof Szarejko upr. nr 3161/Gd/87 do sporządzania projektów architektonicznych wszelkich obiektów budowlanych i konstrukcyjno-budowlanych w budownictwie osób fizycznych	