



WYBURZENIA
SKALA 1:100

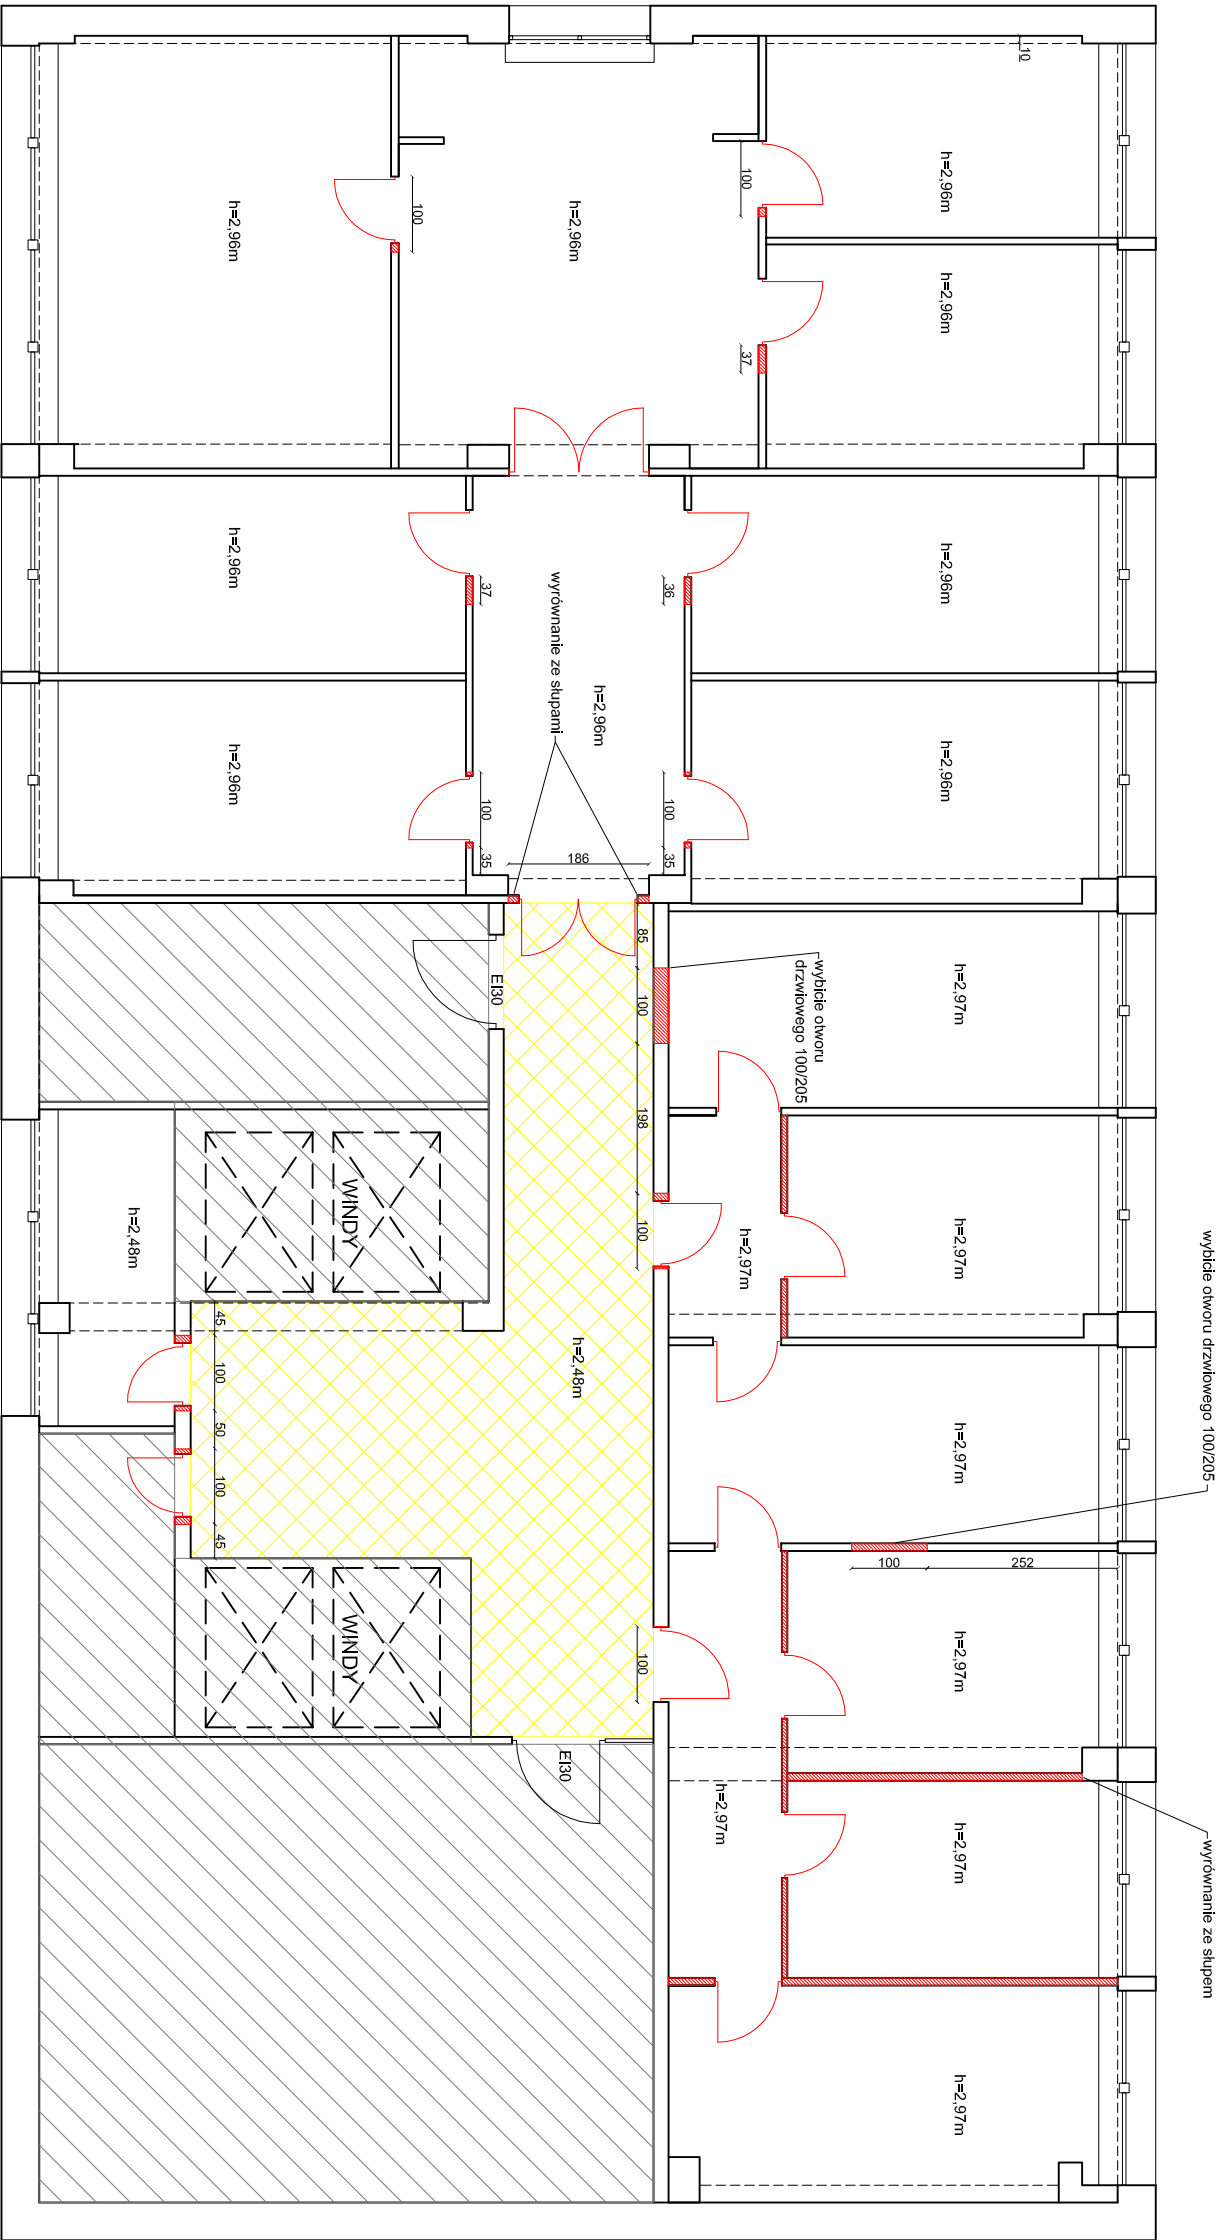

- LEGENDA:
- pomieszczenia poza zakresem opracowania
 - ściany do wyburzenia
 - drzwi do demoniażu
 - sufit podwieszany do demoniażu

		GRUPA RMK Architektura i Budownictwo ul. Reymonta 15, Pogórze, gm. Kosakowo www.rmkaarchitektura.pl	
Inwestor: Kujawsko-Pomorski Urząd Wojewódzki w Bydgoszczy, Biuro Finansowo-Inwestycyjne ul. Jagiellońska 3, 85-950 Bydgoszcz			
Opracowanie: mgr inż. arch. Dominika Falkowska	Nr. uprawnień	Data 08.03.2015r.	Podpis
Projektant: mgr inż. arch. Karolina Macyszyn- Rybicka	PO/KK/142/2006	08.03.2015r.	
Sprawdzający: mgr inż. arch. Joanna Winiakajłs	PO/KK/098/05	08.03.2015r.	
Temat opracowania: Projekt przebudowy wewnętrznej III piętra budynku B Urzędu Wojewódzkiego w Bydgoszczy		Skala: 1:100	
Tytuł rysunku: WYBURZENIA		Nr rysunku: A3	

UWAGA: Usunięcie istniejącej warstwy wykończeniowej podłogi: PCV/ wykładziny.