


SKALA 1:100

1.	Pomieszczenie biurowe	12,37m ²
3.	Pomieszczenie biurowe	14,72m ²
5.	Pomieszczenie biurowe	15,44m ²
7.	Pomieszczenie biurowe	15,56m ²
9.	Pomieszczenie biurowe	24,56m ²

2. Pomieszczenie biurowe	13,64m ²
4. Pomieszczenie biurowe	16,46m ²
6. Pomieszczenie biurowe	17,32m ²
8. Poczekalnia	25,31m ²


10. Sekretariat	26.48m ²
-----------------	---------------------

podłoga: wykładzina PCV w panelach imitująca drewno w kolorze bardzo jasnym/ skandynawskich (np. Mon, wiąz polny)
ściany: farba lalkowa, kolor: jasny szary

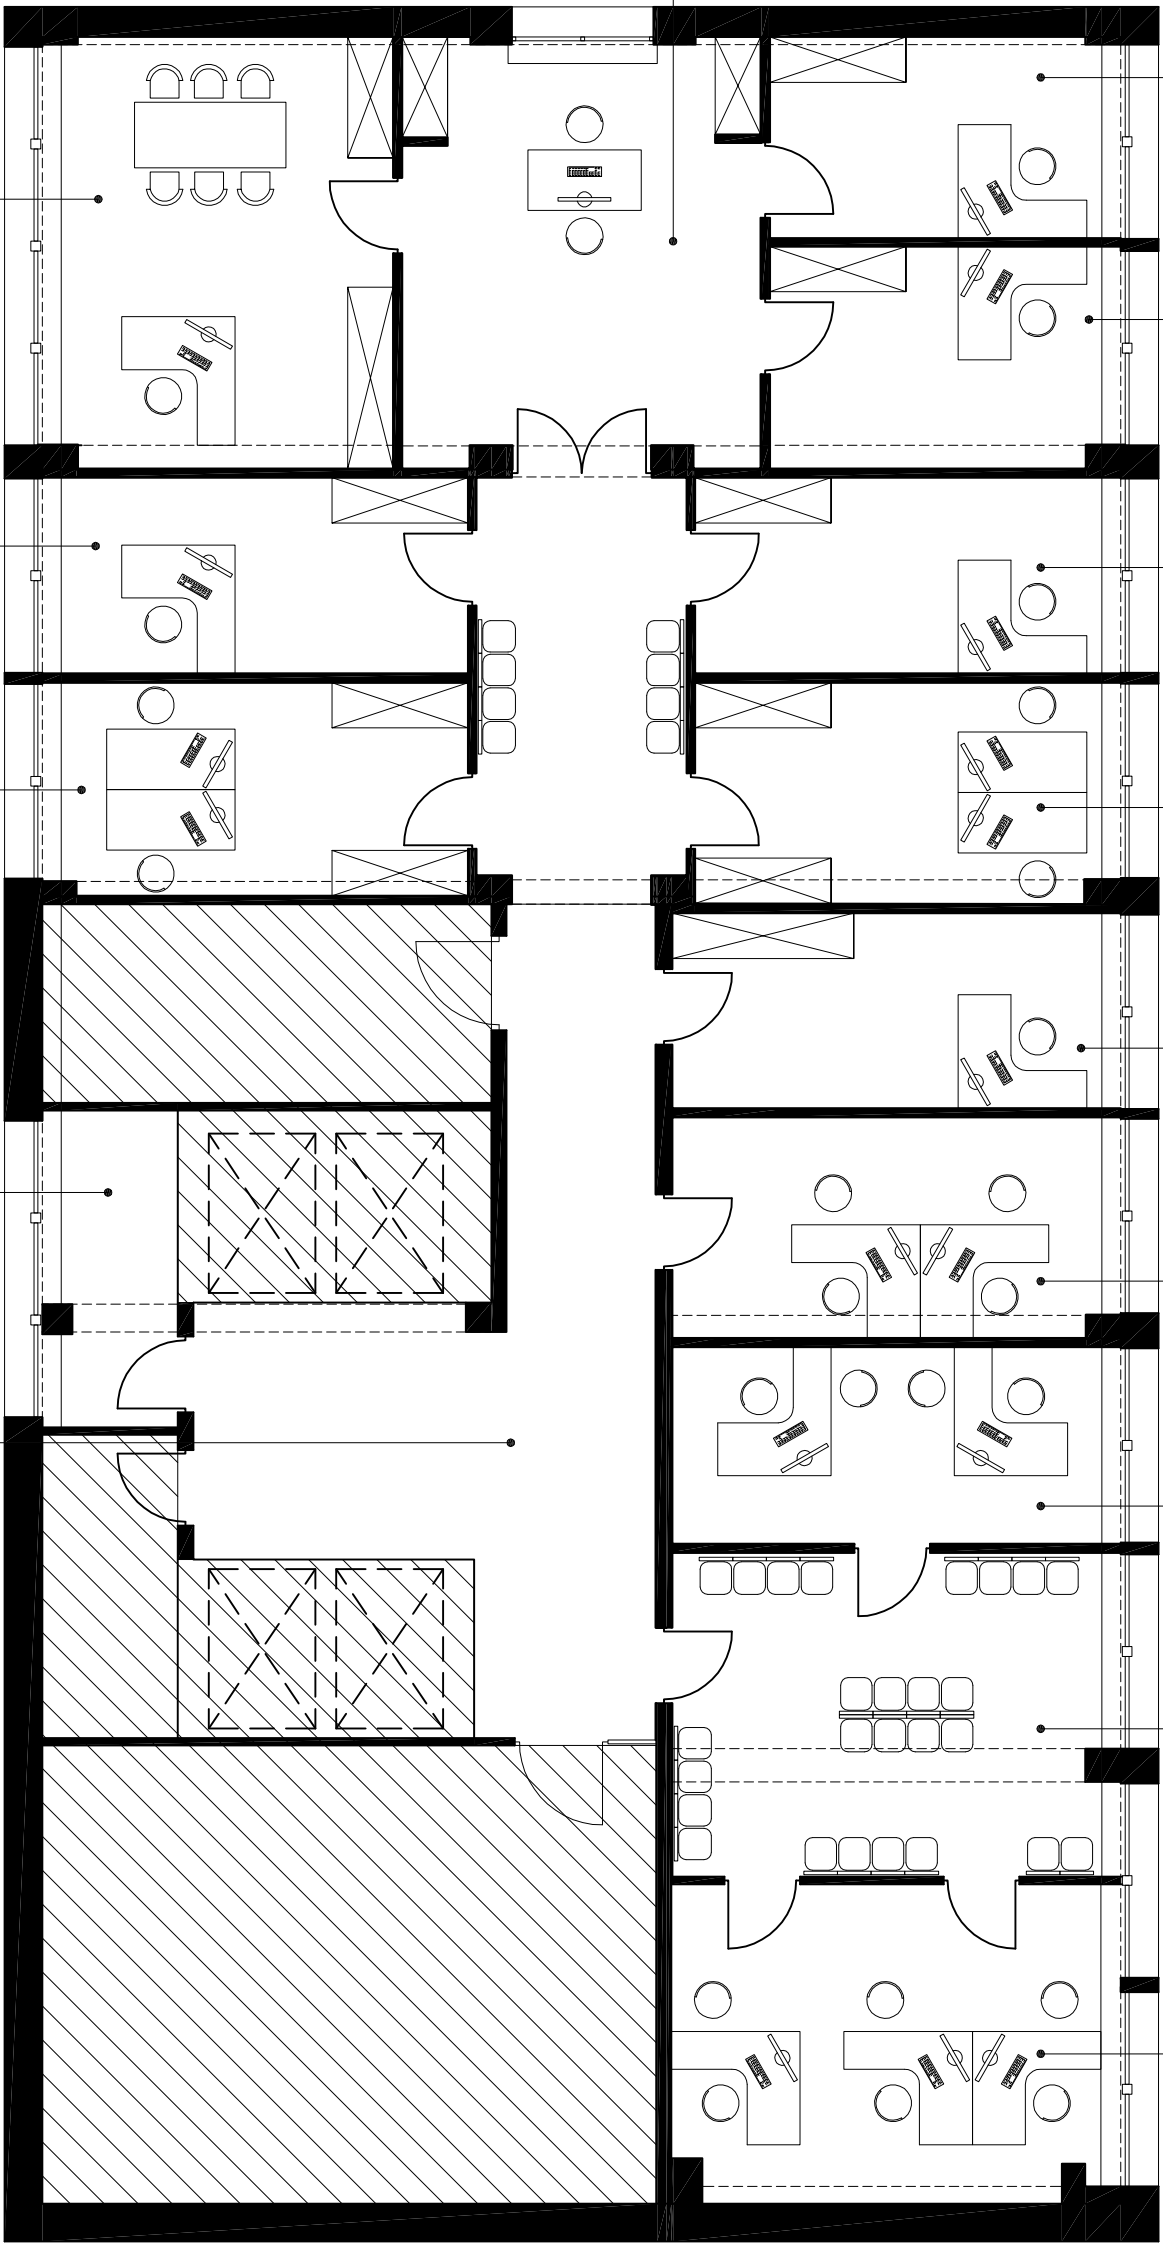

11. Pomieszczenie biurowe	26,40m ²	podłoga: wykładzina PCV w panelach imitująca drewno w kolorze białego jasnego szarych/awansci (np. kon., wzgr. polny) ściany: tarta bleśnowa, kolor: jasny szary
12. Pomieszczenie biurowe	14,72m ²	podłoga: wykładzina PCV w panelach imitująca drewno w kolorze białego jasnego szarych/awansci (np. kon., wzgr. polny) ściany: tarta bleśnowa, kolor: jasny szary
13. Pomieszczenie biurowe	15,93m ²	podłoga: wykładzina PCV w panelach imitująca drewno w kolorze białego jasnego szarych/awansci (np. kon., wzgr. polny) ściany: tarta bleśnowa, kolor: jasny szary
14. Pomieszczenie techniczne	7,34m ²	podłoga: płytki ceramiczne w kolorze szarym ściany: tarta bleśnowa, kolor: biały
15. Korytarz	52,19m ²	podłoga: wykładzina PCV w panelach imitująca drewno w kolorze białego jasnego szarych/awansci (np. kon., wzgr. polny) ściany: tarta bleśnowa, kolor: jasny szary

UWAGA: ARANŻACJA WNEȚRZ JEST PRZYKŁADOWA- NIE JEST PRZEDMIOTEM OPRACOWYWANEGO PROJEKTU.

		GRUPA RMK Architektura i Budownictwo ul. Reymonta 15, Pogońze, gm. Kosakowo www.rmarchitektki.pl	
Investor: Kulawsko - Pomorski Urząd Wojewódzki w Bydgoszczy, Biuro Finansowo- Inwestycyjne ul. Jagiellońska 3, 85-950 Bydgoszcz			
Opracowanie: mgr inż. arch. Dominika Falkowska	N° uprawnień	Data 08.03.2015r.	Popsis
Projektant: mgr inż. arch. Karolina Macyszyn- Rybicka	-	08.03.2015r.	
Sprawdzający: mgr inż. arch. Joanna Winkajlis	PO/KK/142/2006	08.03.2015r.	
PO/KK/098/05	08.03.2015r.		
Temat opracowania: Projekt przebudowy wewnętrznej III piętra budynku B Urzędu Wojewódzkiego w Bydgoszczy	Skala: 1:100		
Tytuł rysunku: ARANŻACJA	N° rysunku: A5		