



PRZEKRÓJ A-A

SKALA 1:100

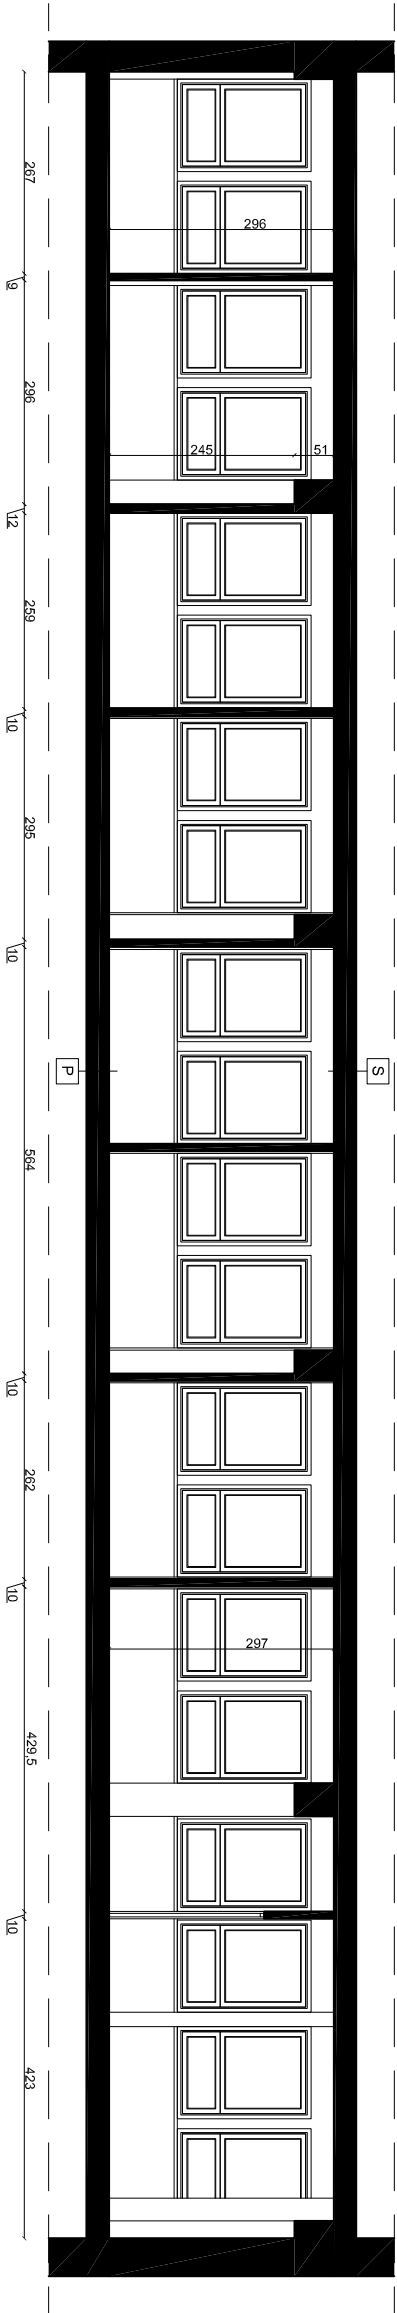

S	strop istniejący	P	wykładzina PCV drewnopodobna
	gładź		wylewka samopoziomująca
	farba lateksowa		istniejące warstwy podłogi

<div><div><div>GRUPA RMK ARCHITEKTURA I BUDOWNICTWO</div></div><div>GRUPA RMK Architektura i Budownictwo ul. Reymonta 15, Pogórze, gm. Kosakowo www.rmkarchitektci.pl</div></div>			
Inwestor: Kujawsko-Pomorski Urząd Wojewódzki w Bydgoszczy, Biuro Finansowo-Inwestycyjne ul. Jagiellońska 3, 85-950 Bydgoszcz			
Opracowanie:		Nr uprawnień	Data
mgr inż. arch. Dominika Falkowska		-	08.03.2015r.
Projektant:			
mgr inż. arch. Karolina Mayszyn- Rybicka		PO/KK/142/2006	08.03.2015r.
Sprawdzający:			
mgr inż. arch. Joanna Winkajls		PO/KK/098/05	08.03.2015r.
Temat opracowania:			Skala:
Projekt przebudowy wewnętrznej III piętra budynku B Urzędu Wojewódzkiego w Bydgoszczy			1:100
Tytuł rysunku:			Nr rysunku:
PRZEKRÓJ A-A			A6