



INWENTARYZACJA-VI PIĘTRO
SKALA 1:100

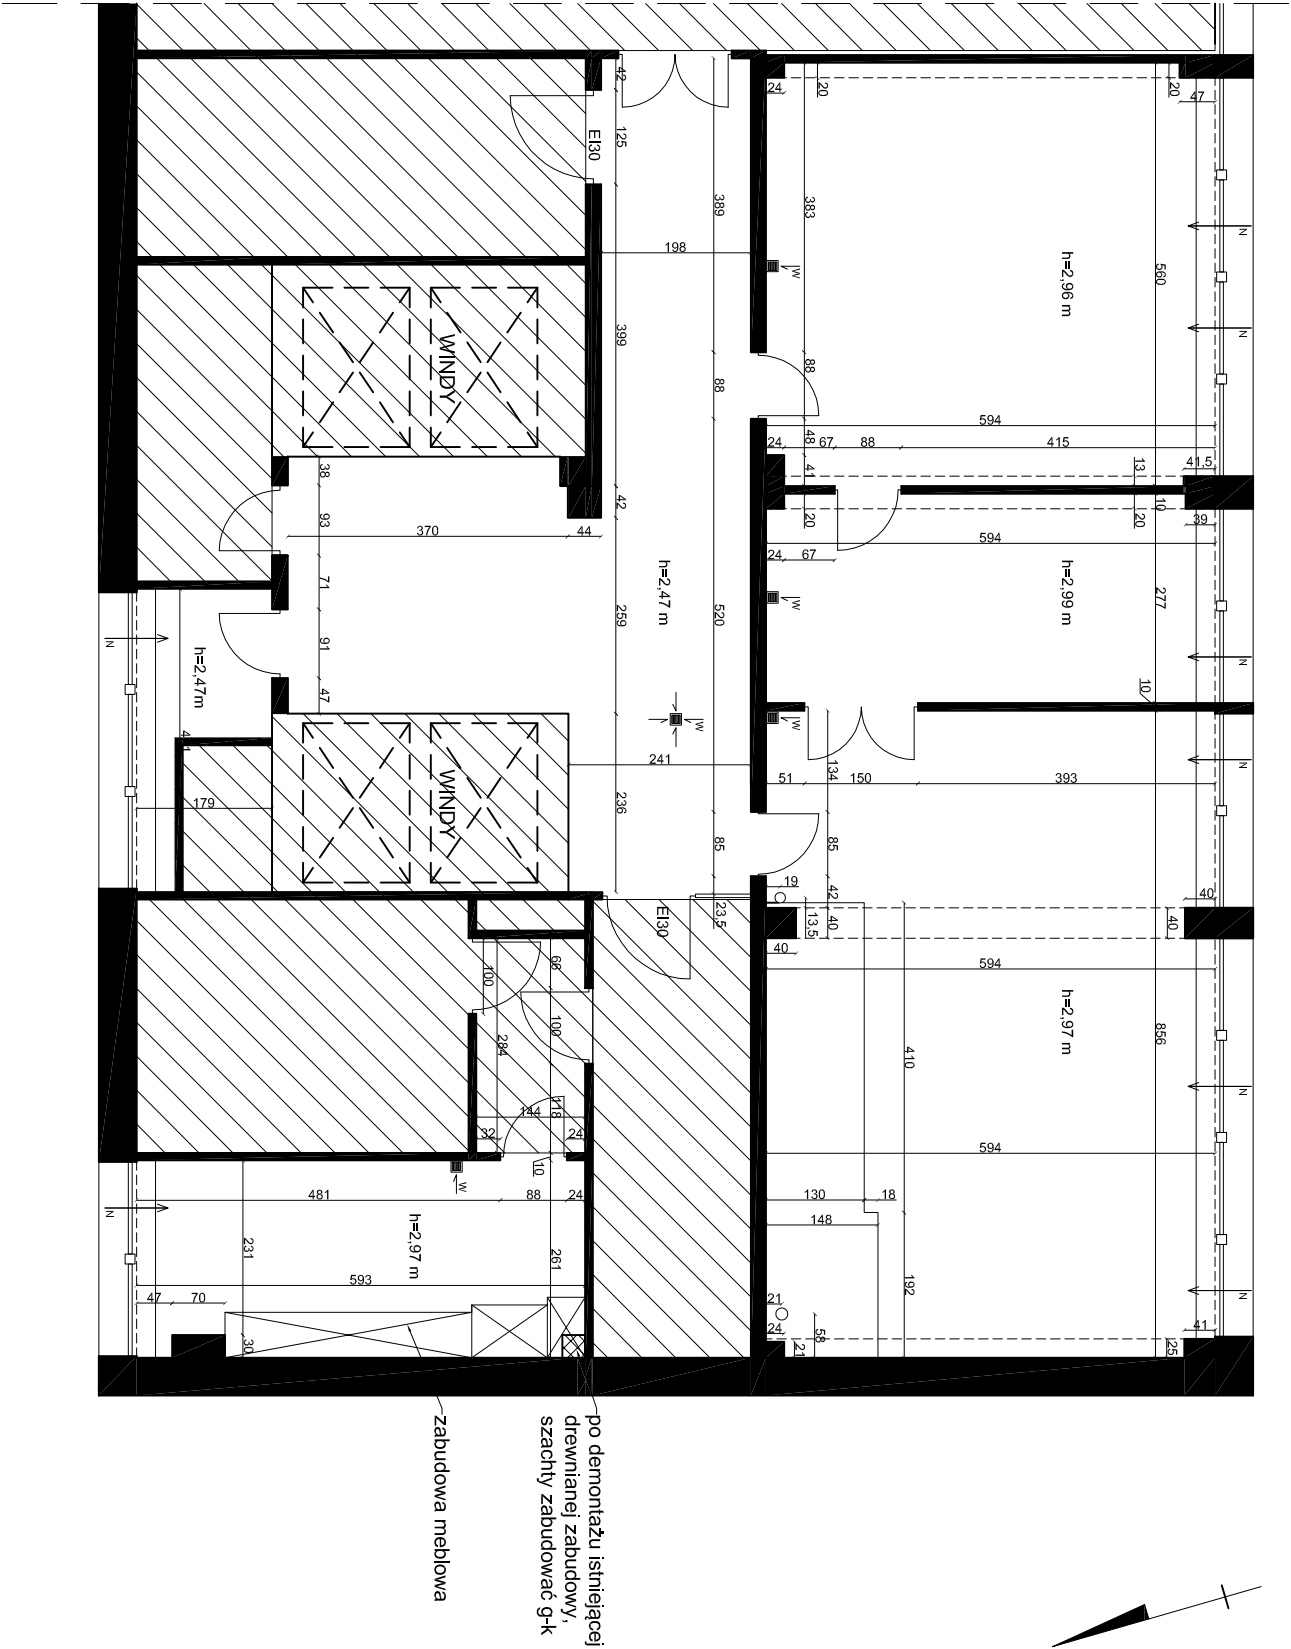

LEGENDA:

- pomieszczenia poza zakresem opracowania
- istniejące kratki wentylacyjne

 GRUPA RMK		GRUPA RMK Architektura i Budownictwo ul. Reymonta 15, Pogórze, gm. Kosakowo www.rmkaarchitekt.pl	
ARCHITEKTURA I BUDOWNICTWO			
Inwestor: Kujawsko-Pomorski Urząd Wojewódzki w Bydgoszczy, Biuro Finansowo-Inwestycyjne ul. Jagiellońska 3, 85-950 Bydgoszcz			
Opracowanie: mgr inż. arch. Dominika Falkowska	Nr uprawnień	Data	Podpis
-	-	08.03.2015r.	
Projektant: mgr inż. arch. Karolina Macyszyn- Rybińska	PO/KK/142/2006	08.03.2015r.	
Sprawdzający: mgr inż. arch. Joanna Winiakajls	PO/KK/098/05	08.03.2015r.	
Temat opracowania: Projekt przebudowy wewnętrznej VI piętra budynku B Urzędu Wojewódzkiego w Bydgoszczy			Skala: 1:100
Tytuł rysunku: INWENTARYZACJA			Nr rysunku: A2