


ARANŻACJA- VI PIĘTRO
SKALA 1:100

1.	Pomieszczenie biurowe	32.97m²
podłoga: wykładzina PCV w panelach imitująca drewno w kolorze bardzo jasnym/ skandynawskich (np. klen, wiąz polny) ściany: farba łateksowa, kolor: jasny szary		
2.	Pomieszczenie biurowe	16.33m²
podłoga: wykładzina PCV w panelach imitująca drewno w kolorze bardzo jasnym/ skandynawskich (np. klen, wiąz polny) ściany: farba łateksowa, kolor: jasny szary		
3.	Pomieszczenie biurowe	16.92m²
podłoga: wykładzina PCV w panelach imitująca drewno w kolorze bardzo jasnym/ skandynawskich (np. klen, wiąz polny) ściany: farba łateksowa, kolor: jasny szary		
4.	Pomieszczenie biurowe	32.58m²
podłoga: wykładzina PCV w panelach imitująca drewno w kolorze bardzo jasnym/ skandynawskich (np. klen, wiąz polny) ściany: farba łateksowa, kolor: jasny szary		

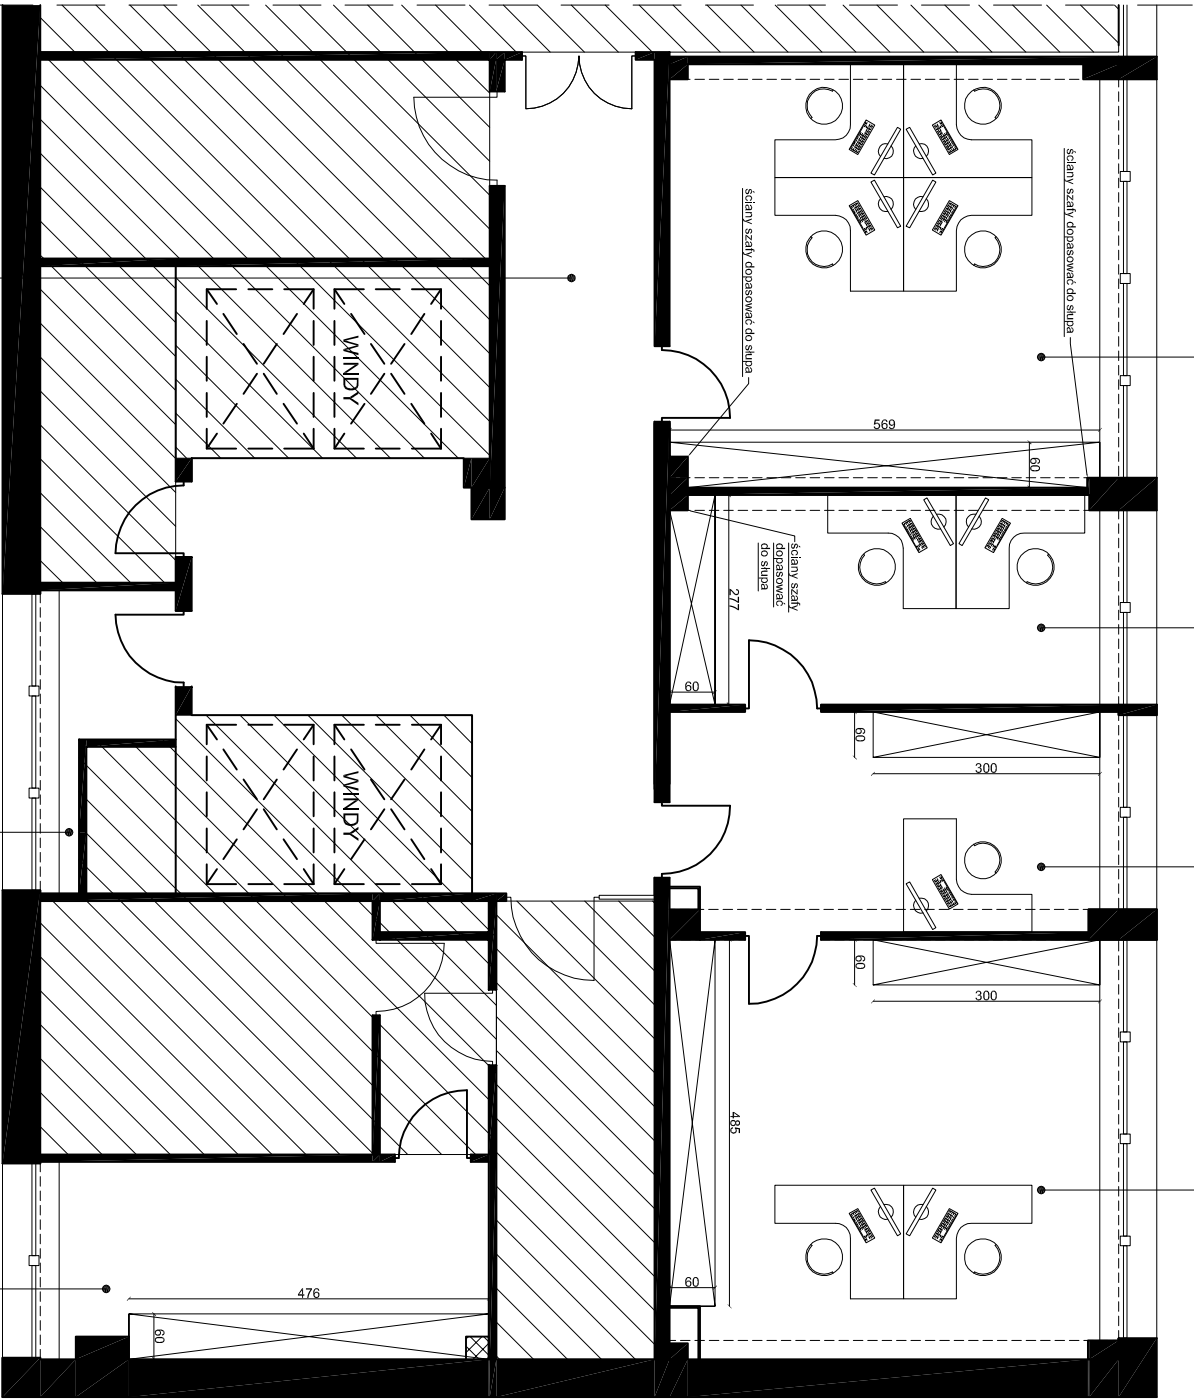


5.	Korytarz	36.53m²
podłoga: wykładzina PCV w panelach imitująca drewno w kolorze bardzo jasnym/ skandynawskich (np. klen, wiąz polny) ściany: farba łateksowa, kolor: jasny szary		
6.	Pomieszczenie techniczne	4.57m²
podłoga: wykładzina PCV w kolorze szarym ściany: farba łateksowa, kolor: jasny szary		
7.	Archiwum	15.27m²
podłoga: wykładzina PCV w panelach imitująca drewno w kolorze bardzo jasnym/ skandynawskich (np. klen, wiąz polny) ściany: farba łateksowa, kolor: jasny szary		

LEGENDA:

zabudowa z szafy wnękowej na dokumenty z płyty meblowej (h=2,5m) w kolorze: białym

UWAGA: PRZEDMIOTEM POWYŻSZEGO OPRAWOWANIA SĄ PROJ. ZABUDOWY MEBLOWE, POZOSTAŁE ELEMENTY WYPOSAŻENIA SĄ PRZYKŁADOWE I NIE SĄ CZĘŚCIĄ PROJEKTU.

<div><div><div></div><div>GRUPA RNMK</div></div><div>ARCHITEKTURA I BUDOWNICTWO</div></div>		GRUPA RNMK Architektura i Budownictwo ul. Reymonta 15, Pogórze, gm. Kosakowo www.rnmkarchitektki.pl	
Inwestor: Kujawsko-Pomorski Urząd Wojewódzki w Bydgoszczy, Biuro Finansowo-Inwestycyjne ul. Jagiellońska 3, 85-950 Bydgoszcz			
Opracowanie: mgr inż. arch. Dominika Falkowska	Nr uprawnień	Data	Podpis
	-	08.03.2015r.	
Projektant: mgr inż. arch. Karolina Macyszyn- Rybicka	PO/KK/142/2006	08.03.2015r.	
Sprawdzający: mgr inż. arch. Joanna Winkajls	PO/KK/098/05	08.03.2015r.	
Temat opracowania: Projekt przebudowy wewnętrznej VI piętra budynku B Urzędu Wojewódzkiego w Bydgoszczy		Skala: 1:100	Nr rysunku: A5