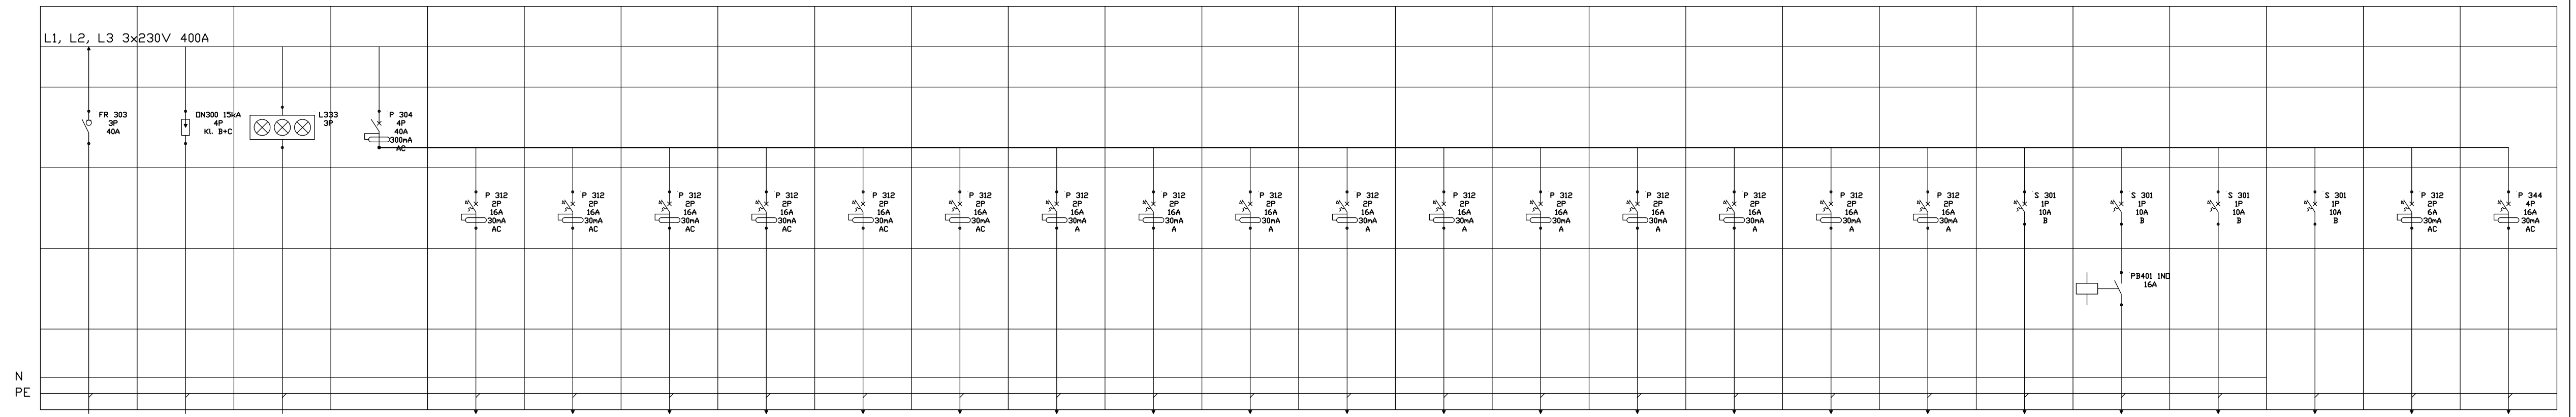

Nazwa	Zasilanie	Ochronnik	Sygnalizacja	RCD ppoż	Gniazda biuro 1	Gniazda biuro 2	Gniazda biuro 3	Gniazda biuro 4	Gniazda archiwum	Gniazda korytarz, pom. techn.	Gniazda komp.1	Gniazda komp.2	Gniazda komp.3	Gniazda komp.4	Gniazda komp.5	Gniazda komp.6	Gniazda komp.7	Gniazda komp.8	Gniazda komp.9	Ośw. biuro 1, 2	Ośw. biuro 3, 4, archiwum. pom. techn.	Ośw. korytarz	Ośw. awaryjne	Ośw. ewakuacyjne	Klimatyz. wewn.	Klimatyz. zewn.
Zaciski		L1, L2, L3, N, PE	L1, L2, L3, N	L1, L2, L3, N	L1,N,PE	L2,N,PE	L3,N,PE	L1,N,PE	L2,N,PE	L3,N,PE	L1,N,PE	L2,N,PE	L3,N,PE	L1,N,PE	L2,N,PE	L3,N,PE	L1,N,PE	L2,N,PE	L3,N,PE	L1,N,PE	L2,N,PE	L3,N,PE	L1,N,PE	L2,N,PE	L3,N,PE	L1,L2,L3,N,PE
Napięcie [V]	400	400	230	400	230	230	230	230	230	230	230	230	230	230	230	230	230	230	230	230	230	230	230	230	230	400
Moc zainstalowana Pi [kW]	20.60	-	-	-	1.40	1.00	1.00	1.00	0.60	0.60	0.60	0.60	0.60	0.60	0.60	0.60	0.60	0.60	0.60	0.61	0.74	0.11	0.01	0.03	0.20	7.90
Moc obciążenia Po [kW]	12.98	-	-	-	1.26	0.90	0.90	0.90	0.54	0.54	0.54	0.54	0.54	0.54	0.54	0.54	0.54	0.54	0.54	0.55	0.66	0.10	0.01	0.03	0.18	7.11
Prąd Io [A]	19.7	-	-	-	5.8	4.1	4.1	4.1	2.5	2.5	2.5	2.5	2.5	2.5	2.5	2.5	2.5	2.5	2.5	2.5	3.0	0.5	0.0	0.1	0.8	10.8
Typ przewodu	YDY 5x25	-	-	-	YDY 3x2.5	YDY 3x2.5	YDY 3x2.5	YDY 3x2.5	YDY 3x2.5	YDY 3x2.5	YDY 3x2.5	YDY 3x2.5	YDY 3x2.5	YDY 3x2.5	YDY 3x2.5	YDY 3x2.5	YDY 3x2.5	YDY 3x2.5	YDY 3x2.5	YDY 3x1.5	YDY 3x1.5	YDY 2x1.5	YDY 3x1.5	YDY 3x1.5	YDY 3x2.5	YDY 3x2.5
Przekrój przewodu [mm²]	25.0	-	-	-	2.5	2.5	2.5	2.5	2.5	2.5	2.5	2.5	2.5	2.5	2.5	2.5	2.5	2.5	2.5	1.5	1.5	1.5	1.5	1.5	2.5	2.5
Długość przewodu [m]	55.8	-	-	-	38.3	39.4	35.3	49.0	38.8	29.7	14.8	13.8	15.1	14.9	17.4	17.9	23.4	32.0	32.0	26.5	34.4	29.6	23.4	24.1	38.8	35.5
Spadek napięcia [%]	0.33	-	-	-	1.33	0.98	0.87	1.21	0.58	0.44	0.22	0.21	0.22	0.22	0.26	0.27	0.35	0.47	0.48	0.67	1.04	0.13	0.01	0.03	0.19	1.15

SIEĆ: TN-S
DODATKOWA OCHRONA PRZECIWPORAŻENIOWA: SZYBKIE WYŁĄCZENIE NAPIĘCIA

GRUPA RMK ARCHITEKTURA I BUDOWNICTWO
GRUPA RMK Architektura i Budownictwo
ul. Reymonta 15, Pogórze, gm. Kosakowo
www.gruparmk.pl

Inwestor: Kujawsko- Pomorski Urząd Wojewódzki w Bydgoszczy, Biuro Finansowo- Inwestycyjne
ul. Jagiellońska 3, 85-950 Bydgoszcz

	Nr uprawnień	Data	Podpis
Projektant: mgr inż. Andrzej Nowak	4820/Gd/91	08.03.2015r.	
Sprawdzający: mgr inż. Włodzimierz Meltzacki	GT-III-630/788/77	08.03.2015r.	

Temat opracowania: Projekt przebudowy wewnętrznej fragmentu piętra VI budynku B Urzędu Wojewódzkiego w Bydgoszczy

Skala: -

Tytuł rysunku: Schemat rozdzielnicy TR6

Nr rysunku: E4