INSTALACJA KLIMATYZACYJNA - RZUT VI PIĘTRA
SKALA 1:50

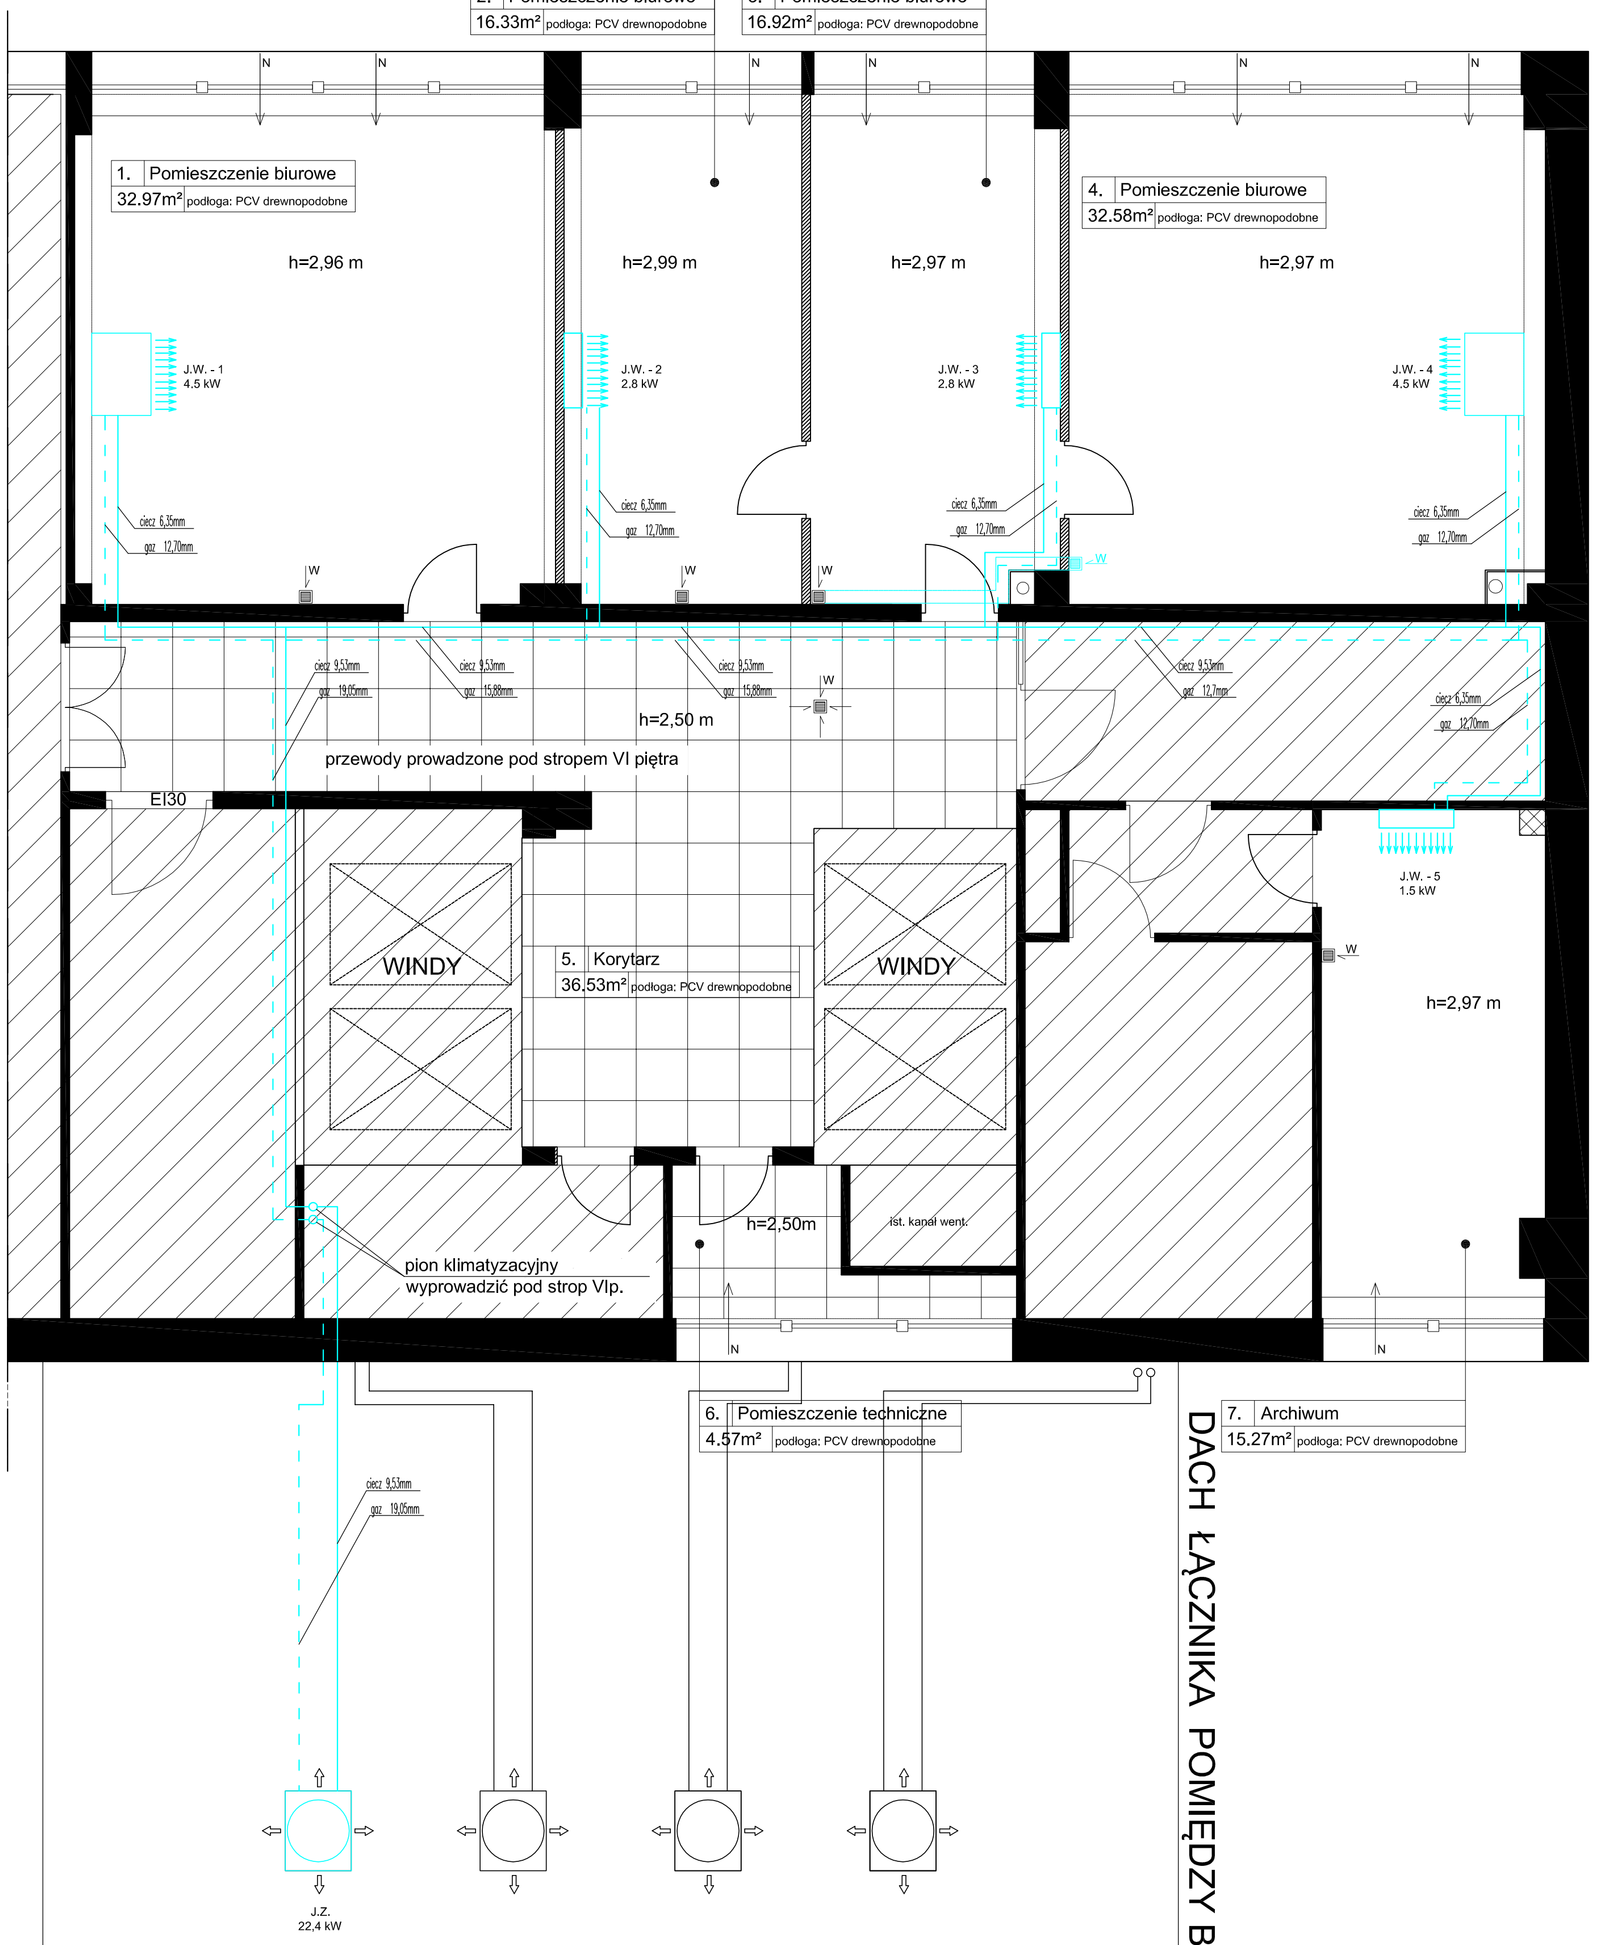

Lp.	Nazwa pomieszczenia	Pow.
1.	Pomieszczenie biurowe	32.97m²
2.	Pomieszczenie biurowe	16.33m²
3.	Pomieszczenie biurowe	16.92m²
4.	Pomieszczenie biurowe	32.58m²
5.	Korytarz	36.53m²
6.	Pomieszczenie techniczne	4,57m²
7.	Archiwum	15.27m²
Suma powierzchni użytkowej:		155.17m²

OPIS OZNACZEŃ:

PROJ. PRZEWODY INSTALACJI KLIMATYZACYJNEJ - CIECZ - RURY MIEDZIANE

PROJ. PRZEWODY INSTALACJI KLIMATYZACUJNEJ - GAZ - RURY MIEDZIANE

J.W. 1.5/2.8 kW

PROJ. KLIMATYZACYJNA JEDNOSTKA WEWNĘTRZNA:
KLIMATYZATOR ŚCIENNY O MOCY CHŁODNICZEJ 1.5/2,8[kW]
ZASILANIE: 230 [V], 50 [Hz]
MASA NETTO: 9 [kg]

J.W. 4,5 kW

PROJ.KLIMATYZACYJNA JEDNOSTKA WEWNĘTRZNA:
KLIMATYZATOR SUFITOWY O MOCY CHŁODNICZEJ 4,5[kW]
ZASILANIE: 230 [V], 50 [Hz]
MASA NETTO: 27 [kg]

J.Z. 22,4 kW

PROJ.KLIMATYZACYJNA JEDNOSTKA ZEWNĘTRZNA:
MOC CHŁODZENIA: 22,4 [kW]
ZASILANIE: 400 [V],
MASA NETTO 234 [kg]

ZESTAWIENIE
PODSTAWOWYCH ELEMENTÓW INST. KLIMATYZACYJNEJ

Lp.	Nazwa	Symbol	Typ	Max. moc chłodzenia
1	Biuro	J.W. 1	Jedn. wewnęt. sufitowa	4.5kW
2	Biuro	J.W. 2	Jedn. wewnęt. ścienna	2.8kW
3	Biuro	J.W. 3	Jedn. wewnęt. ścienna	2.8kW
4	Biuro	J.W. 4	Jedn. wewnęt. sufitowa	4.5kW
5	Archiwum	J.W. 5	Jedn. wewnęt. ścienna	1.5kW
6	Dach łącznika	J.Z.	Jedn. zewmętrzna	22,4kW

GRUPA RMK ARCHITEKTURA I BUDOWNICTWO

GRUPA RMK Architektura i Budownictwo
ul. Reymonta 15, Pogórze, gm. Kosakowo
tel. 502-561-340
www.rmkarchitekci.pl

Inwestor: Kujawsko- Pomorski Urząd Wojewódzki w Bydgoszczy, Biuro Finansowo- Inwestycyjne ul. Jagiellońska 3, 85-950 Bydgoszcz

	Nr uprawnień	Data	Podpis
Projektant instalacji sanitarnych: mgr inż. Tomasz Pietrzak	POM/0250/POOS/12	08.03.2015	
Sprawdzający instalacji sanitarnych: mgr inż. Adam Szymborski	POM/0239/POOS/11	08.03.2015	

Temat opracowania: Projekt przebudowy wewnętrznej VI piętra budynku B Urzędu Wojewódzkiego w Bydgoszczy

Skala: 1:50

Tytuł rysunku: INSTALACJA KLIMATYZACYJNA - RZUT VI PIĘTRA

Nr rysunku: IS 1

LEGENDA:

pomieszczenia poza zakresem opracowania

BUDYNEK STAROSTWA ZLOKALIZOWANY WZDŁUŻ UL.KS. KONARSKIEGO