



SKALA 1:100

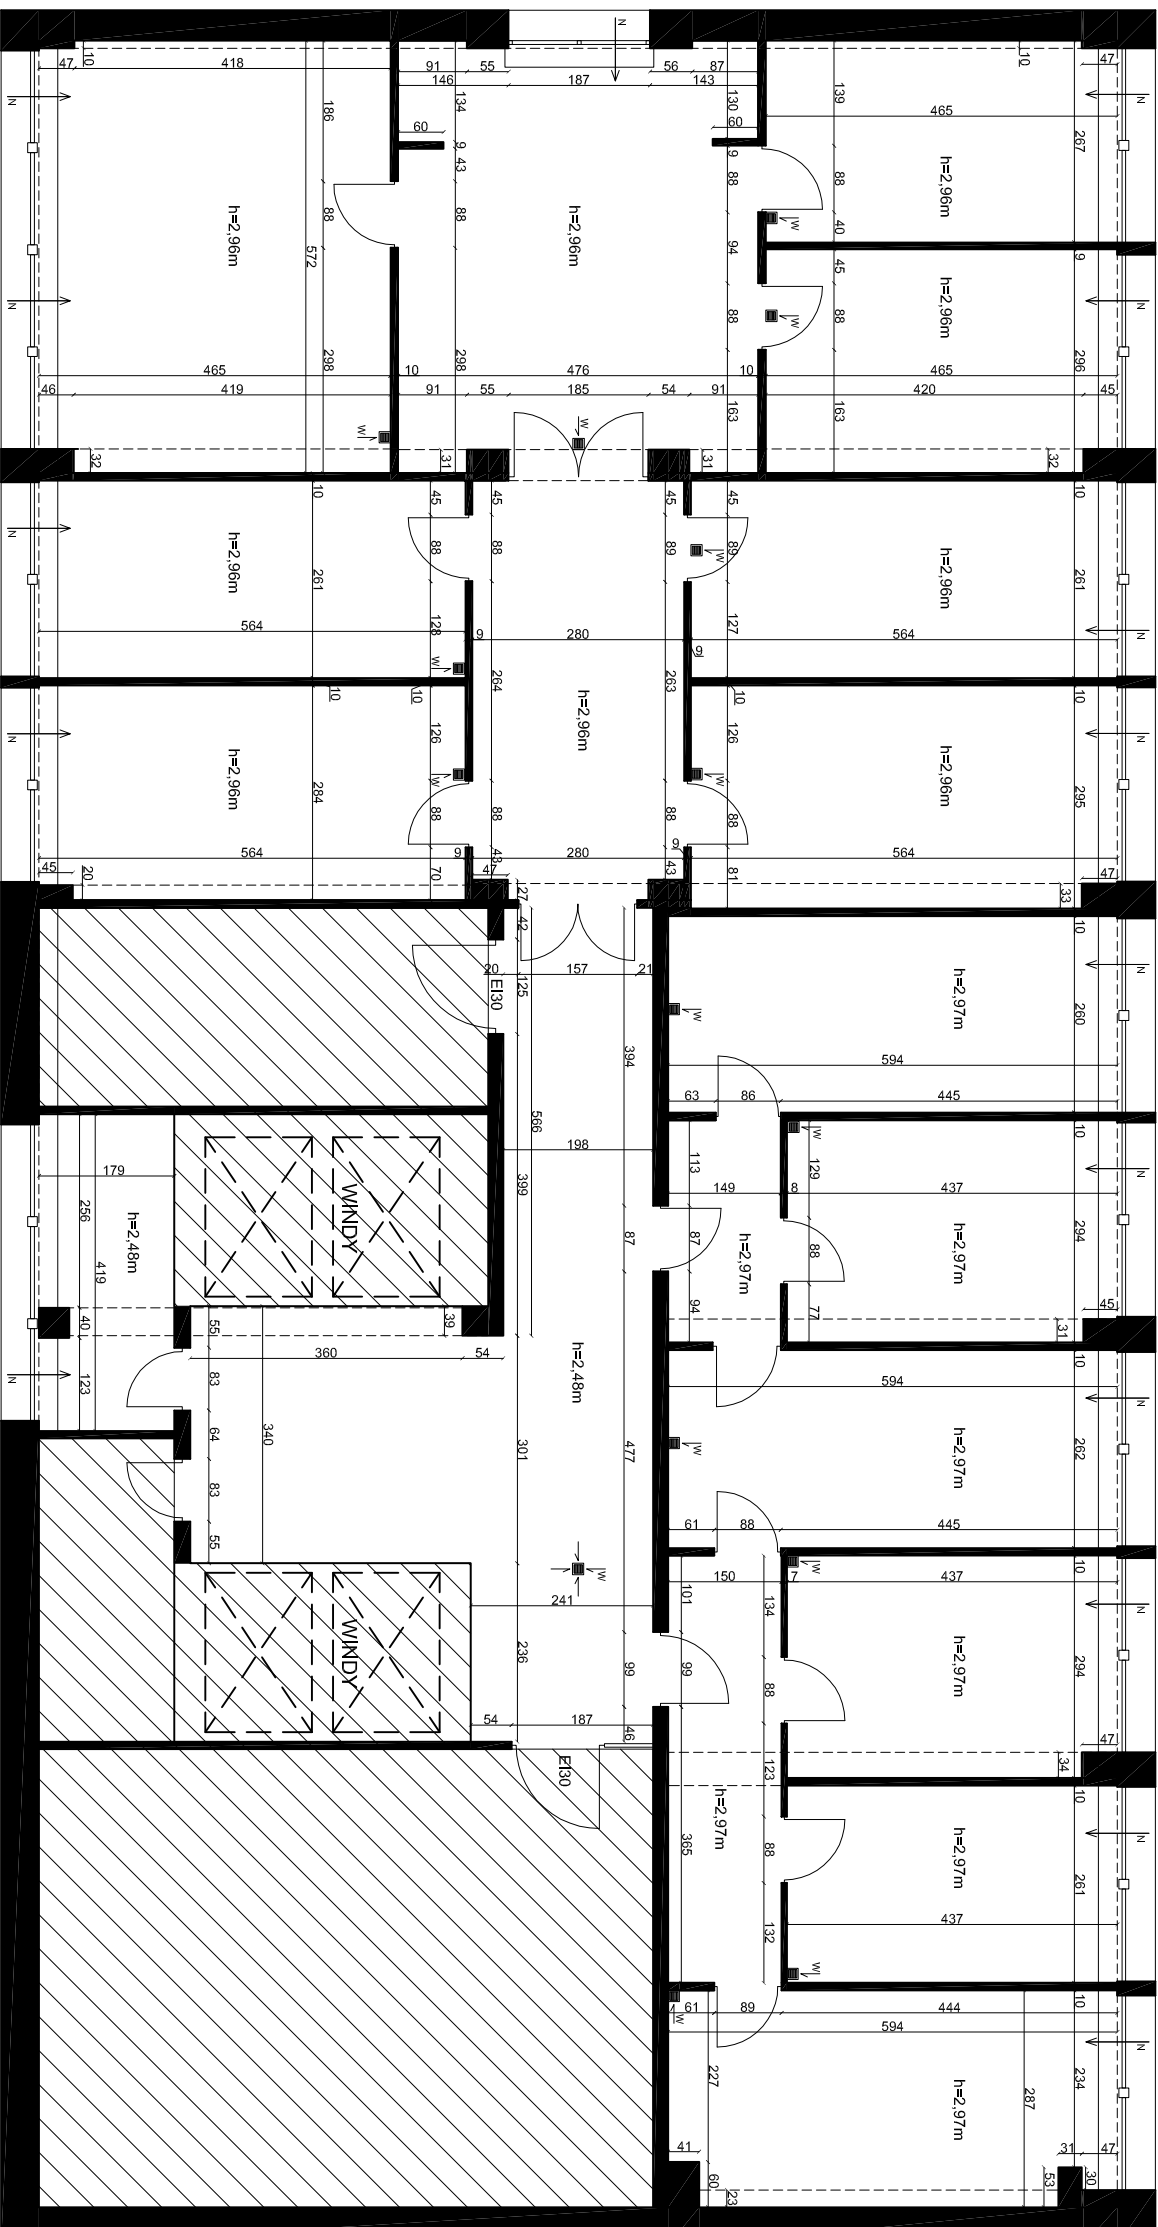

pomieszczenia poza zakresem opracowania

		GRUPA RMK Architektura i Budownictwo ul. Reymonta 15, Pogórze, gm. Kosakowo www.rmkarchitektci.pl	
ARCHITECTURA i BUDOWNICTWO			
Inwestor: Kujawsko-Pomorski Urząd Województwa w Bydgoszczy, Biuro Finansowo-Inwestycyjne ul. Jagiellońska 3, 85-950 Bydgoszcz		Nr uprawnień Data Podpis	
Opracowanie: mgr inż. arch. Dominika Falkowska		- 08.03.2015r.	
Projektant: mgr inż. arch. Karolina Macyszyn-Rybicka		PO/KK/142/2006 08.03.2015r.	
Sprawdzący: mgr inż. arch. Joanna Wnukajłis		PO/KK/098/05 08.03.2015r.	
Tema opracowania: Projekt przebudowy wewnętrznej III piętra budynku B Urzędu Wojewódzkiego w Bydgoszczy		Skala: 1:100	
Tytuł rysunku: INWENTARYZACJA		Nr rysunku: A2	