


# RZUT POMIESZCZENIA PIWNICY BIBLIOTEKA GŁÓWNA

Budynek "C"

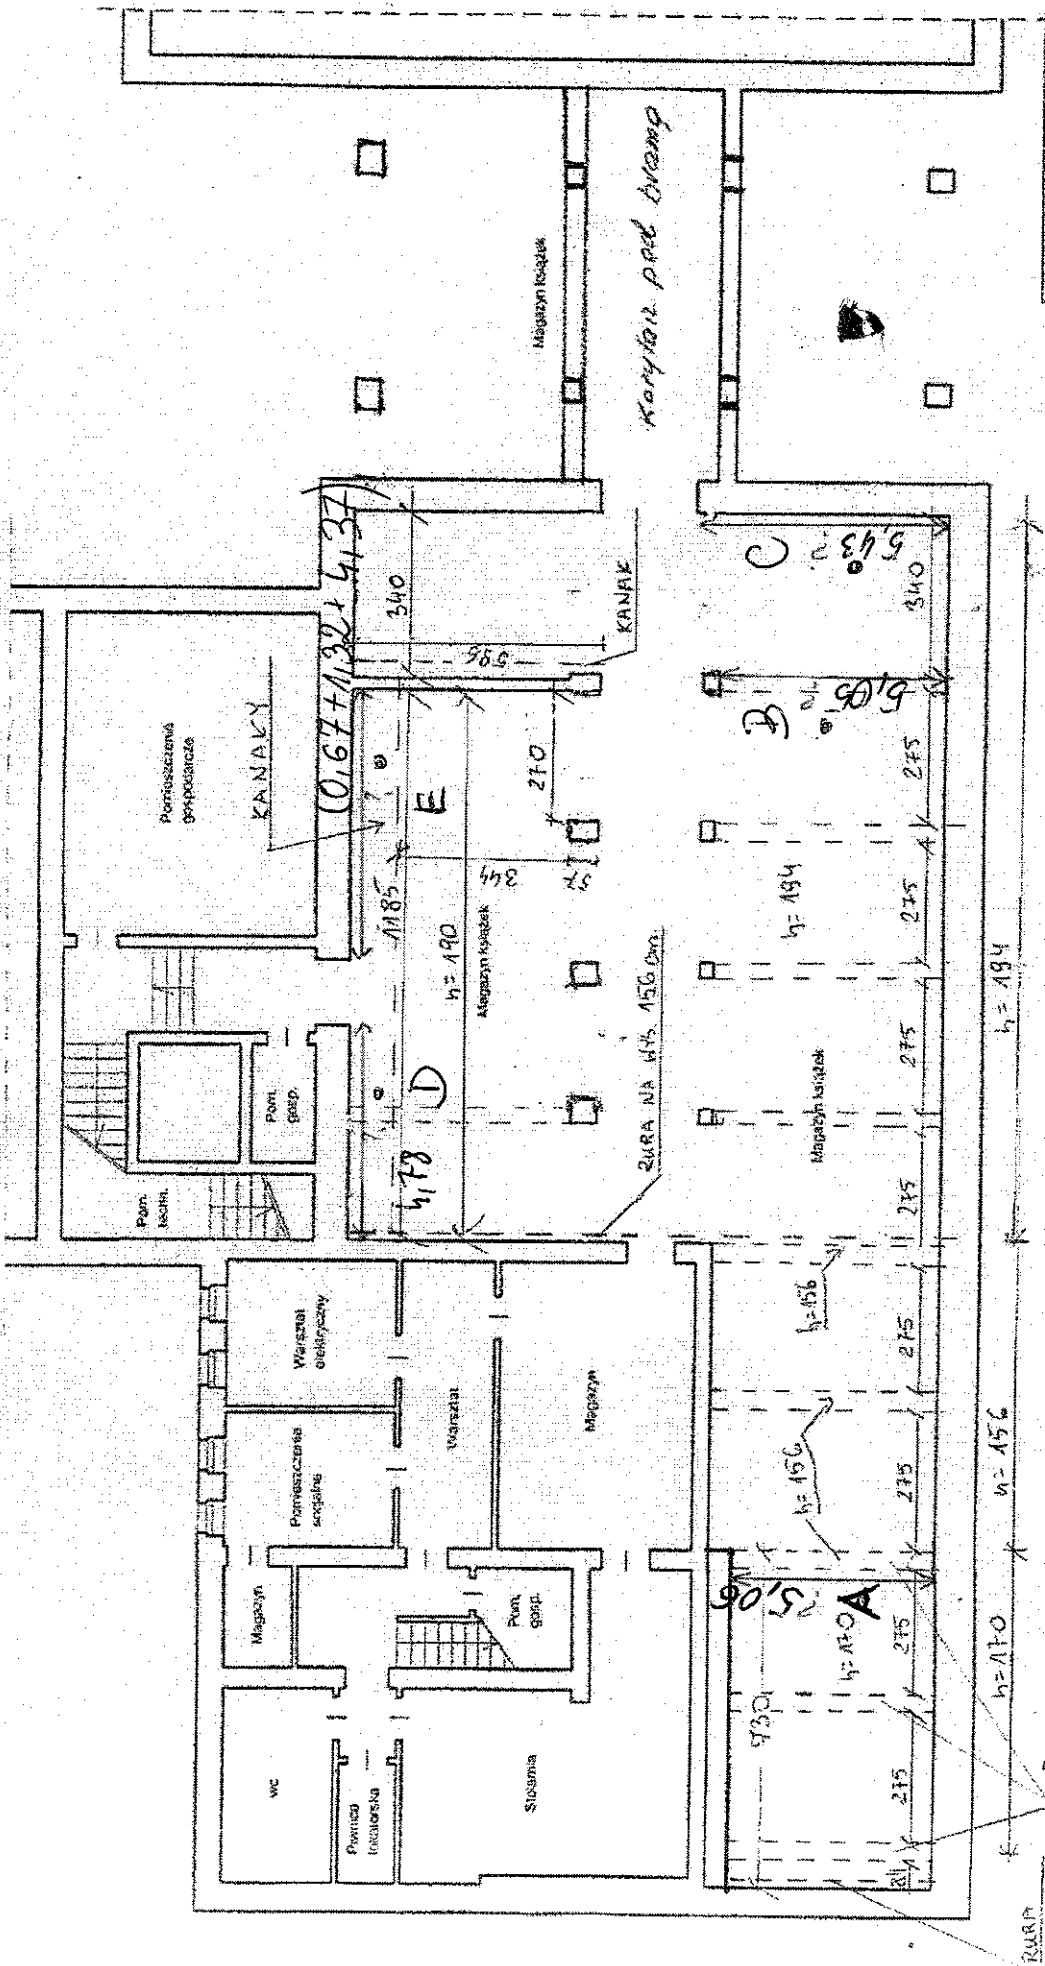

Budynek "B"  
Piwnice

Starszy Inspektor nadzoru robót budowlanych

inż. Mariusz Kossakowski

01.07.2011 WKP/000/04

wymiany:

A - 5,06 m

B - 5,05 m

C = 5,43 m

D = 4,178 m

E = 6,36 m

ZURA  
NA PODŁOŻIE  
POD CIĄG NA  
WYS. 170 cm