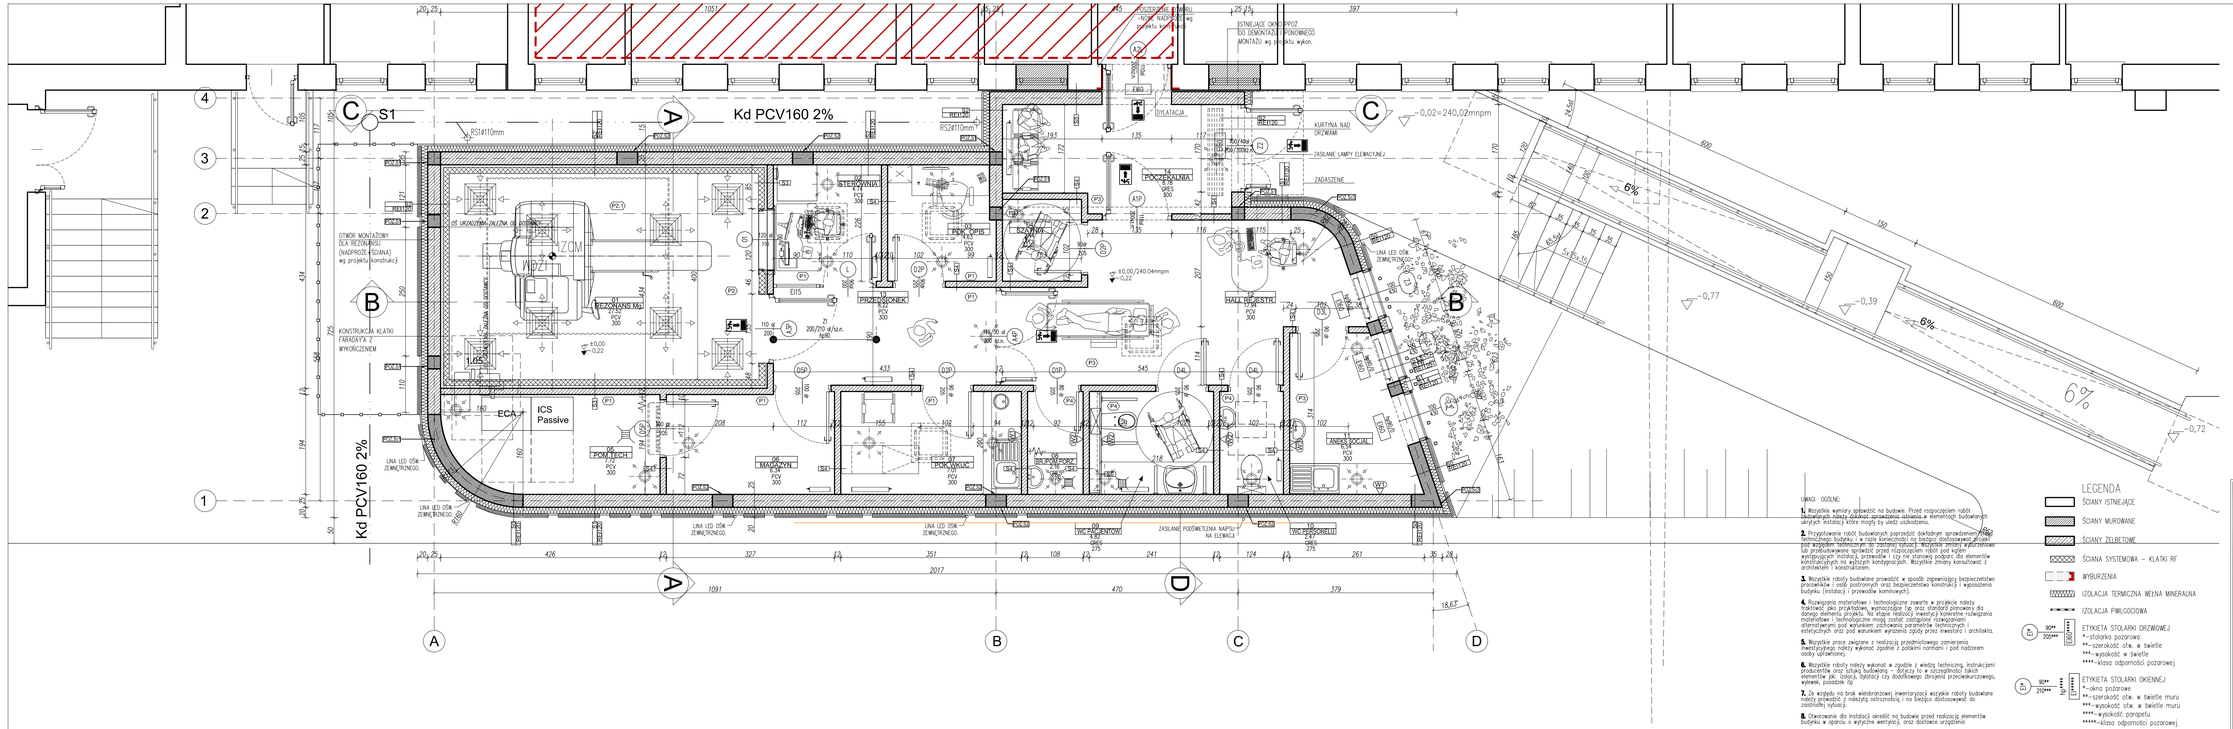

ZESTAWIENIE POWIERZCHNI

NR	NAZWA	POW. NETTO
0.1	POM.REZONANSU	27,5000
0.2	STEROWNIA	4,7000
0.3	POKÓJ OPISOWY	4,6000
0.4	SZATNIA	2,4000
0.5	POM.TECHNICZNE	7,7000
0.6	MAGAZYN	6,3000
0.7	POKÓJ WKUĆ	7,0000
0.8	BRUDOWNIK/POM.PORZĄD.	2,1000
0.9	WC PACJENTÓW (NP)	4,8000
10	WC PERSONELU	2,4000
11	ANEKS SOCJALNY	6,5000
12	HALL/REJESTRACJA	17,9000
13	KORYTARZ	8,2000
14	POCZEKALNIA/WIATROŁAP	8,7000
SUMA:		110,8000

UWAGI OGÓLNE:

1. Wszystkie wymiary sprawdzić na budowie. Przed rozpoczęciem robót budowlanych należy dokonać sprawdzenia zgodności elementów budowlanych ukrytych instalacji które mogły by ulec uszkodzeniu.

2. Przystąpienie robót budowlanych poprzedzić dokładnym sprawdzeniem stanu technicznego budynku. Wykryte wady i usterki należy usunąć przed rozpoczęciem robót lub przedłożeniem sprawdzić przed rozpoczęciem robót pod kątem występujących instalacji, przewodów i czy nie stanowią podpor. Ilo elementów konstrukcyjnych na wyższych kondygnacjach. Wszelkie zmiany konsultować z architektem i konstruktorem.

3. Wszystkie roboty budowlane prowadzić w sposób zapewniający bezpieczeństwo pracownikom i osób postronnych oraz bezpieczeństwo konstrukcji i wyposażenia budynku (instalacji i przewodów kominowych).

4. Rozwiązania materiałowe i technologiczne zawarte w projekcie należy traktować jako przykładowe. Dopuszcza się inne rozwiązania pod warunkiem dotrzymania wymagań przyjętych dla przyjętego standardu planowanej do danego elementu projektu. Na etapie realizacji inwestycji konkretne rozwiązania materiałowe i technologiczne mogą zostać zastąpione rozwiązaniami alternatywnymi pod warunkiem zachowania parametrów technicznych i estetycznych oraz pod warunkiem wyrażenia zgody przez inwestora i architekta.

5. Wszystkie prace związane z realizacją przedmiotowego zamierzenia inwestycyjnego należy wykonać zgodnie z polskimi normami i pod nadzorem osoby uprawnionej.

6. Wszystkie roboty należy wykonać w zgodzie z wiedzą techniczną, instrukcjami producentów oraz sztuką budowlaną – dotyczy to w szczególności takich elementów jak: izolacji, dylatacji czy dodatkowego zbrojenia przeciwskurczowego, wylewek, posadzek itp.

7. Ze względu na brak wielobranżowej inwentaryzacji wszystkie roboty budowlane należy prowadzić z należytą ostrożnością i na bieżąco dostosowywać do zastanej sytuacji.

8. Otworowanie do instalacji określić na budowie przed realizacją elementów budynku w oparciu o wytyczne wentylacji, oraz dostawcę urządzenia

LEGENDA

- ŚCIANY ISTNIEJĄCE
- ŚCIANY MUROWANE
- ŚCIANY ŻELBETOWE
- ŚCIANA SYSTEMOWA – KLATKI RF
- WYBURZENIA
- IZOLACJA TERMICZNA WEŁNA MINERALNA
- IZOLACJA PWILGOCIOWA
- ETYKIETA STOLARKI DRZWIOWEJ
  - *–stolarka pożarowa
  - **–szerokość otw. w świetle
  - ***–wysokość w świetle
  - ****–klasa odporności pożarowej
- ETYKIETA STOLARKI OKIENNEJ
  - *–okno pożarowe
  - **–szerokość otw. w świetle muru
  - ***–wysokość otw. w świetle muru
  - ****–wysokość parapetu
  - *****–klasa odporności pożarowej

AKKA
Pracownia Architektoniczna
31-153 Kraków, ul. Sztak 65
www.akka-architekci.pl tel./ fax. +48 (12) 632 18 53

INWESTOR	Zespół Opieki Zdrowotnej w Oświęcimiu ul. Wysoka Brzegi 4 32-600 Oświęcim
ADRES INWESTYCJI	2007/18, obręb 0001, Oświęcim Miasto 32-600 Oświęcim, ul. Wysoka Brzegi 4
TYTUŁ PROJ.	Budowa budynku pracowni rezonansu magnetycznego wraz z niezbędną infrastrukturą techniczną oraz przebudowa istniejącego budynku Pawilonu głównego wraz z rozbiórką istniejących schodów zewnętrznych i rampy dla osób niepełnosprawnych w ramach inwestycji "Budowa pracowni rezonansu magnetycznego wraz z aparatem i jego wyposażeniem dla zespołu opieki zdrowotnej w oświęcimiu"
TEMAT RYSUNKU	**RZUT PARTERU**
BRANŻA	ARCHITEKTURA
FAZA	PROJ. WYKONAWCZY
NR RYS.	**A2-R**

PROJEKTANT W BRANŻY ARCHITEKTONICZNEJ
mgr inż. arch. **Agata Kita Kosowska**
Upr. nr MPOIA/058/2009
mgr inż. arch. **Andrzej Kosowski**
Upr. MPOIA/0112/004

SKALA	REWIZJA	NUM.PROJEKTU	DATA
1:50	000	1610	07.2016

UTWÓR JEST CHRONIONY PRAWEM AUTORSKIM NA PODSTAWIE USTAWY O PRAWIE AUTORSKIM I PRAWACH POKREWNYCH. KOPIOWANIE, ROZPOWSZECHNIANIE, ZMIANY BEZ ZGODY AUTORA ZABRONIONE.