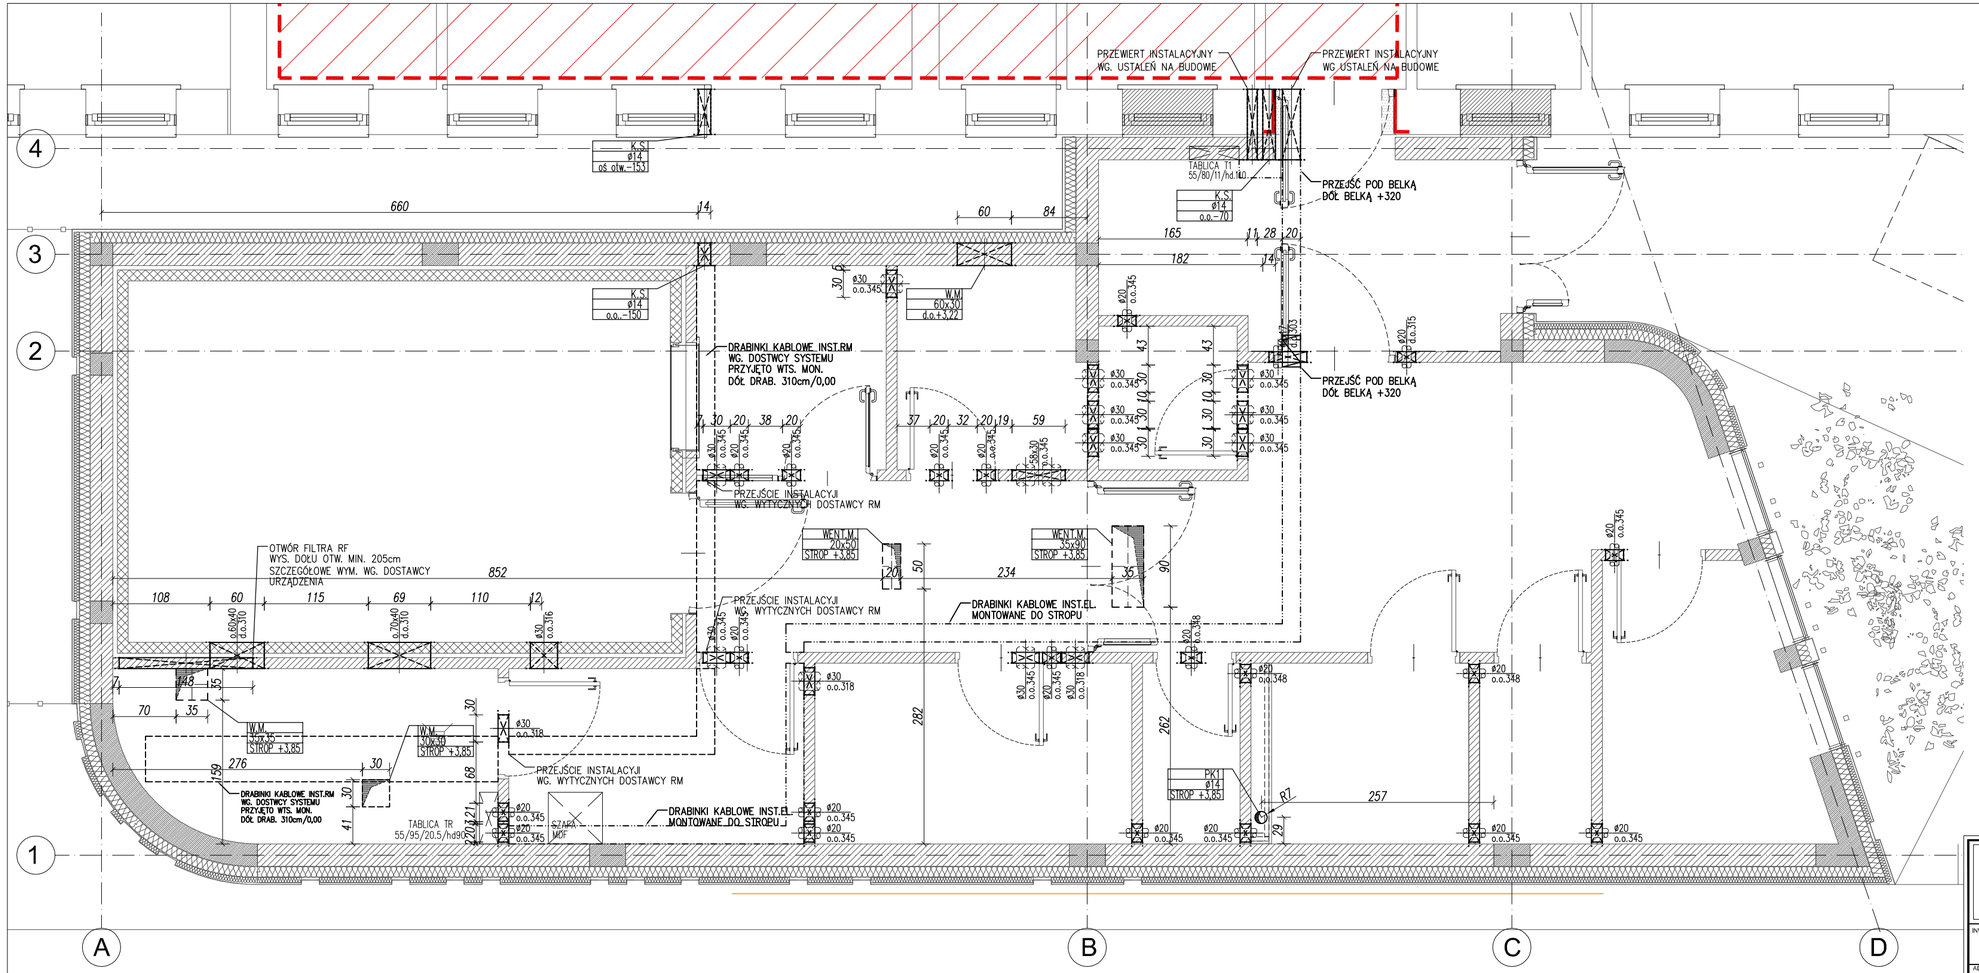


LEGENDA

TABELE OPISU PRZEBIĆ
1. DLA STROPÓW

WENT.MECH* 200x50** STROP +3,85 *** EI120 ****

* RODZAJ INSTALACJI
** WIELKOŚĆ OTWORU W cm
*** RZEDNA STROPU PRZEBICA
**** ZABEZPIECZENIE POŻAROWE

2. DLA ŚCIAN

WENT. * 60x20 ** d.o./o.o.+3,39 *** EI ****

* RODZAJ INSTALACJI
** WIELKOŚĆ OTWORU W cm
*** d.o./o.o. WYSOKOŚĆ DOŁU OTWORU/ OŚ OTWORU
**** ZABEZPIECZENIE POŻAROWE

ø20** o.o.345***

PRZEBICIA W STROPIE POWYŻEJ

PRZEBICIA W ŚCIANACH

UWAGI:
1. NA RYSUNKU POMINIĘTO PRZEJŚCIA INSTALACJI ELEKTRYCZNYCH, TELETECHNICZNYCH, GAZÓW MED., WODNYCH, CO, ITP O MAŁYCH ŚREDNICACH OTWORÓW. OTWORY WIERCIĆ NA BUDOWIE.
2. NALEŻY PRZED REALIZACJĄ KOLEJNYCH ETAPÓW BUDOWY DOKONAĆ ANALIZY PRZEJŚĆ I TRAS PRZEWODÓW. WSZELKIE EWENTUALNE KOLIZJE ZGŁASZAĆ PROJEKTANTOM


AKKA
Pracownia Architektoniczna
31-153 Kraków, ul. Szlak 65
www.akka-architekci.pl
tel./ fax. +48 (12) 632 18 53


| | |
|---|---|
| INWESTOR | Zespół Opieki Zdrowotnej w Oświęcimiu<br>ul. Wysokie Brzegi 4<br>32-600 Oświęcim |
| ADRES INWESTYCJI | 2007/16, obręb 0001, Oświęcim Miasto<br>32-600 Oświęcim, ul. Wysokie Brzegi 4 |
| TEMAT PROJ. | Budowa budynku pracowni rezonansu magnetycznego wraz z niezbędną infrastrukturą techniczną oraz przebudowa istniejącego budynku Pawilonu głownego wraz z rozbiórką istniejących schodów zewnętrznych i rampy dla osób niepełnosprawnych w ramach inwestycji:"Budowa pracowni rezonansu magnetycznego wraz z aparatem i jego wyposażeniem dla zespołu opieki zdrowotnej w oświęcimiu" |
| TEMAT RYSUNKU | **RZUT OTWOROWANIA, ROZPROWADZENIE INST.** |
| BRANŻA | ARCHITEKTURA |
| FAZA | PROJ. WYKONAWCZY |
| NR RYS. | **A11-DP** |


PROJEKTANT W BRANŻY ARCHITEKTONICZNEJ
mgr inż. arch. **Agata Kita Kosowska**
Upr. nr MPOIA/058/2009

SPRAWDZAJĄCY W BRANŻY ARCHITEKTONICZNEJ
mgr inż. arch. **Andrzej Kosowski**
Upr. MPOIA/011/2004


| SKALA | REWIZJA | KOD PROJEKTU | DATA |
|---|---|---|---|
| 1:50 | 000 | 1610 | 2016.06 |


PROJEKT JEST CHRONIONY PRAWEM AUTORSKIM ZGODNIE Z USTAWĄ Z DNIA 4 LUTEGO 1994 O PRAWIE AUTORSKIM I PRAWACH POKREWNYCH (DZ. U. 00.80.904 Z POZ.ZM.). I NIE MOŻE BYC KOPIOWANY ANI ROZPOWSZECHNIANY BEZ PISEMNEJ ZGODY AUTOROW


PLIK NR: PLIK