
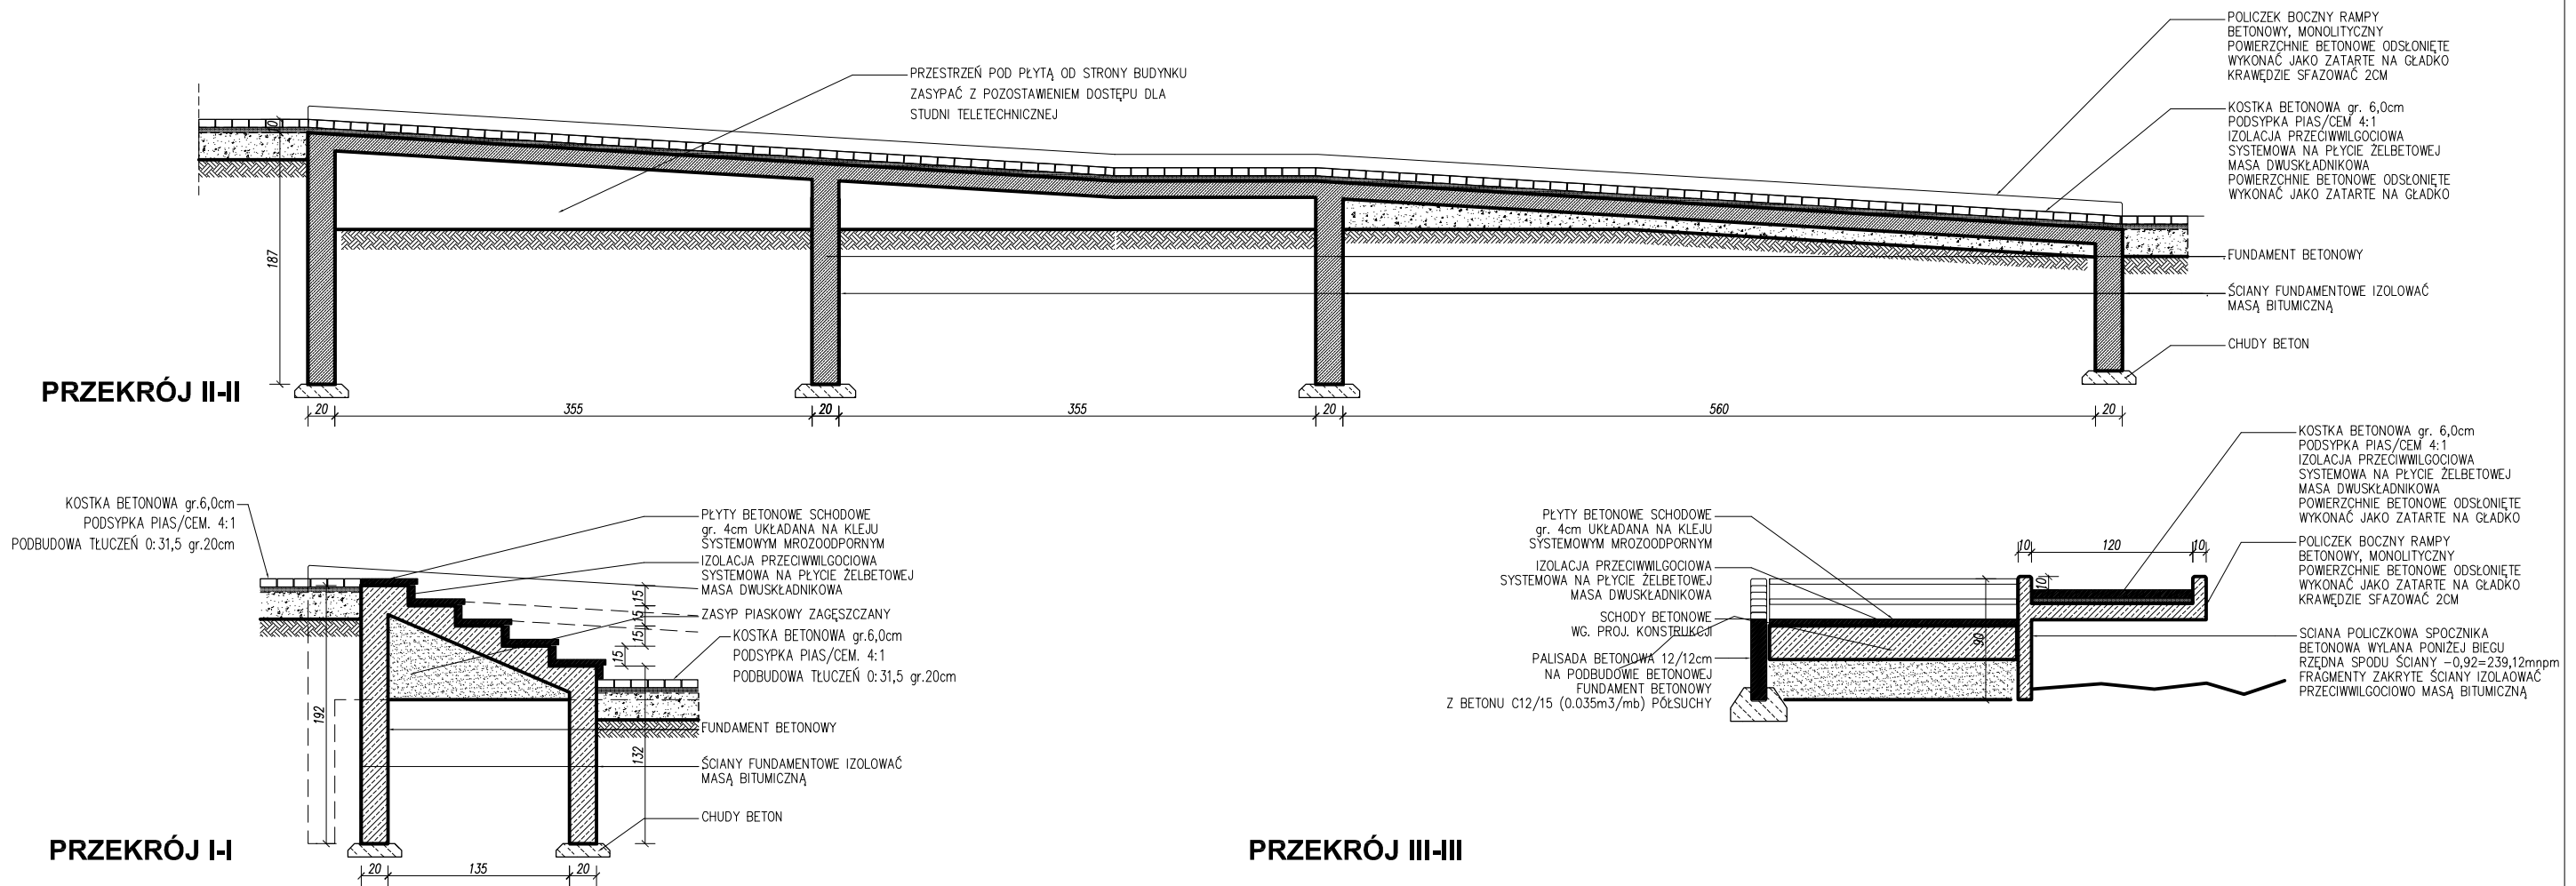



PRZEKRÓJ II-II

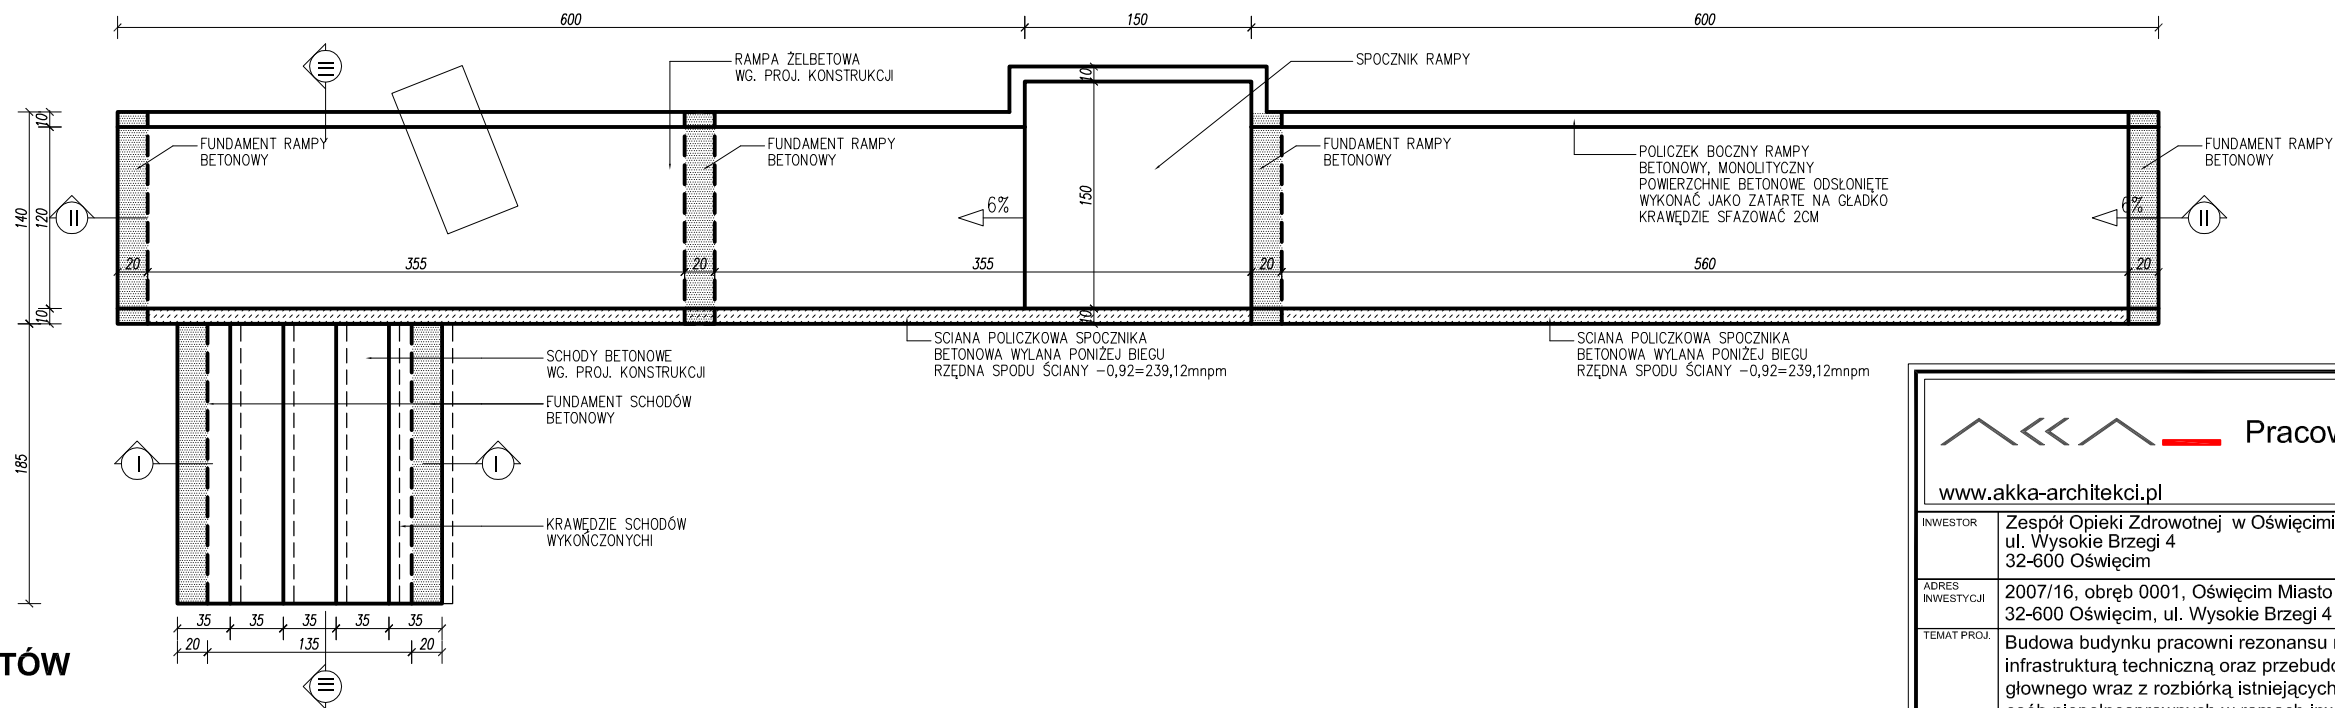

PRZEKRÓJ I-I

PRZEKRÓJ III-III

RZUT  
FUNDAMENTÓW

		<b>AKKA</b> Pracownia Architektoniczna	
www.akka-architekci.pl		31-153 Kraków, ul. Szlak 65 tel./ fax. +48 (12) 632 18 53	
INWESTOR	Zespół Opieki Zdrowotnej w Oświęcimiu ul. Wysokie Brzegi 4 32-600 Oświęcim		
ADRES INWESTYCJI	2007/16, obręb 0001, Oświęcim Miasto 32-600 Oświęcim, ul. Wysokie Brzegi 4		
TEMAT PROJ.	Budowa budynku pracowni rezonansu magnetycznego wraz z niezbędną infrastrukturą techniczną oraz przebudowa istniejącego budynku Pawilonu głównego wraz z rozbiórką istniejących schodów zewnętrznych i rampy dla osób niepełnosprawnych w ramach inwestycji: "Budowa pracowni rezonansu magnetycznego wraz z aparatem i jego wyposażeniem dla zespołu opieki zdrowotnej w oświęcimiu"		
TEMAT RYSUNKU	<b>DETAL SCHODÓW ZEWNĘTRZNYCH</b>		
BRANŻA	ARCHITEKTURA	NR RYS.	<b>A14-SCH</b>
FAZA	PROJ. WYKONAWCZY		
PROJEKTANT W BRANŻY ARCHITEKTONICZNEJ mgr inż. arch. <b>Agata Kita Kosowska</b> Upr. nr MPOIA/058/2009			
mgr inż. arch. <b>Andrzej Kosowski</b> Upr. MPOIA/011/2004			
SKALA	REWIZJA	KOD PROJEKTU	DATA
1:50	000	1610	07.2016
PROJEKT JEST CHRONIONY PRAWEM AUTORSKIM ZGODNIE Z USTAWĄ Z DNIA 4 LUTEGO 1994 O PRAWIE AUTORSKIM I PRAWACH POWIĄZANYCH (DZ. U. 00.80.104 Z PÓŹN. ZM.), I NIE MOŻE BYĆ KOPIOWANY ANI ROZPOWISZCZANY BEZ PIŚMENNEJ ZGODY AUTORÓW			
PLIK NR: PLIK			