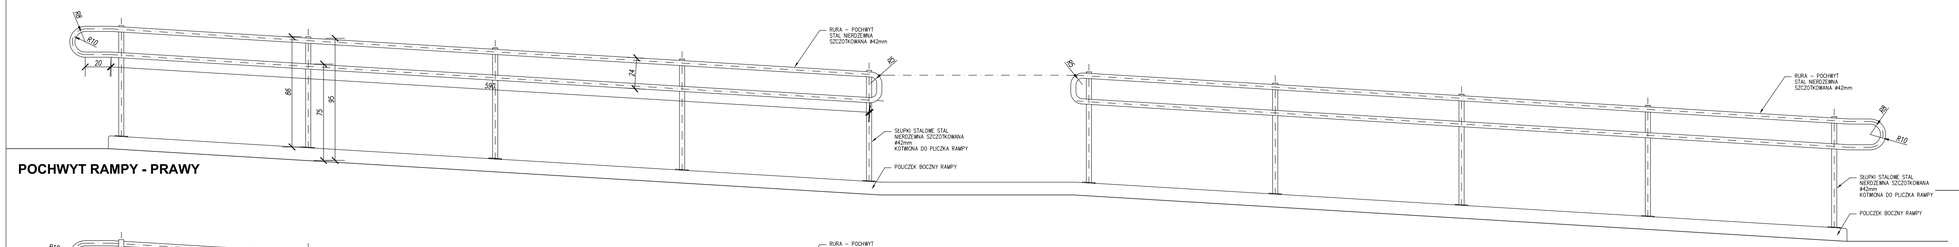

POCHWYT RAMPY - PRAWY

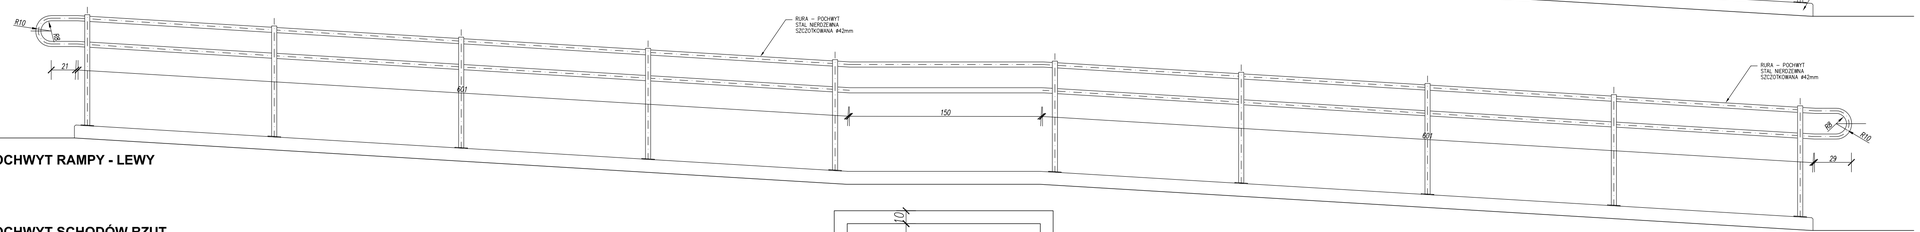

POCHWYT RAMPY - LEWY

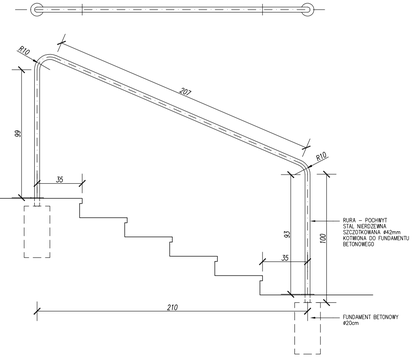

POCHWYT SCHODÓW

POCHWYT SCHODÓW RZUT

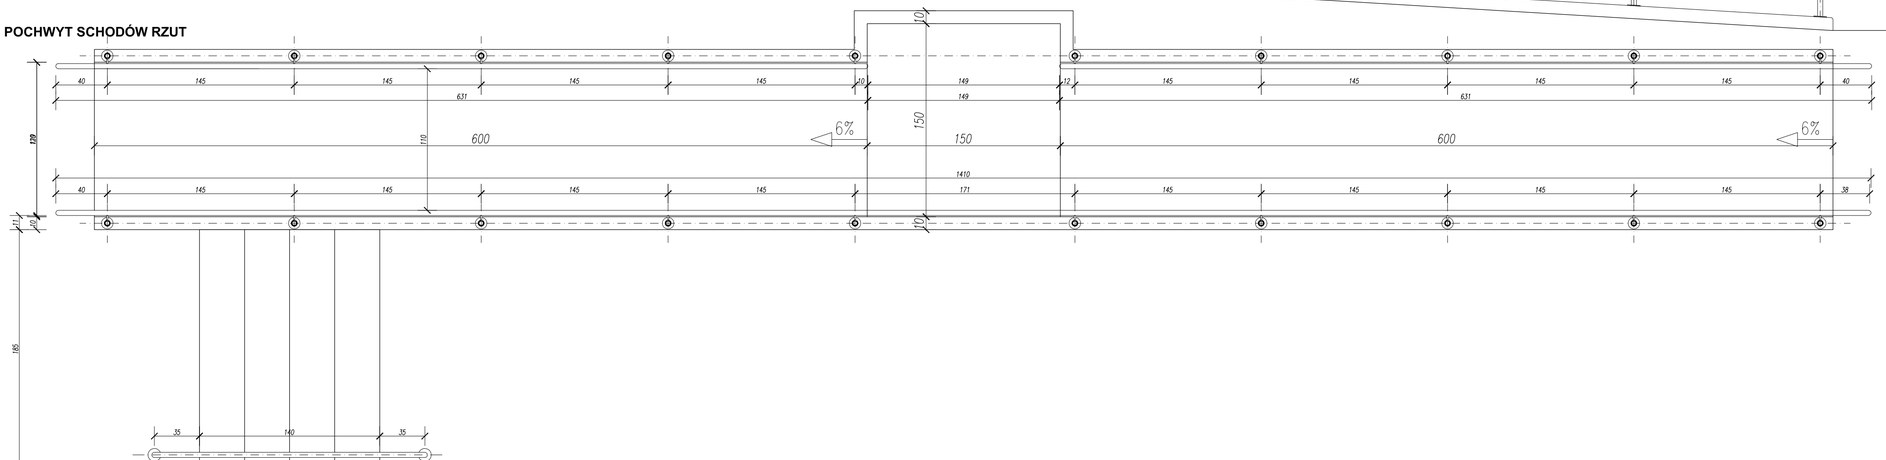

AKKA
Pracownia Architektoniczna
31-153 Kraków, ul. Szlak 65
www.akka-architekci.pl
tel./ fax. +48 (12) 632 18 53

INWESTOR	Zespół Opieki Zdrowotnej w Oświęcimiu ul. Wysokie Brzegi 4 32-600 Oświęcim
ADRES INWESTYCJI	2007/16, obręb 0001, Oświęcim Miasto 32-600 Oświęcim, ul. Wysokie Brzegi 4
TEMAT PROJ.	Budowa budynku pracowni rezonansu magnetycznego wraz z niezbędną infrastrukturą techniczną oraz przebudowa istniejącego budynku Pawilonu głownego wraz z rozbiórką istniejących schodów zewnętrznych i rampy dla osób niepełnosprawnych w ramach inwestycji:"Budowa pracowni rezonansu magnetycznego wraz z aparatem i jego wyposażeniem dla zespołu opieki zdrowotnej w oświęcimiu"
TEMAT RYSUNKU	**DETAL BALUSTRAD**
BRANŻA	ARCHITEKTURA
NR RYS.	**A15-DB**
FAZA	PROJ. WYKONAWCZY

PROJEKTANT W BRANŻY ARCHITEKTONICZNEJ
mgr inż. arch. **Agata Kita Kosowska**
Upr. nr MPOIA/058/2009

mgr inż. arch. **Andrzej Kosowski**
Upr. MPOIA/011/2004

SKALA	REWIZJA	KOD PROJEKTU	DATA
1:25	000	1610	07.2016

PROJEKT JEST CHRONIONY PRAWEM AUTORSKIM ZGODNIE Z USTAWĄ Z DNIA 4 LUTEGO 1994 O PRAWIE AUTORSKIM I PRAWACH POKREWNYCH (DZ. U. Nr 43/94 POZ.170 z. 1 MK 46/76 WYD. KOPIOWANIE I WIELOKROTNE ROZMNAŻANIE BEZ PISEMNEJ ZGODY AUTORÓW

PLIK: PLIK