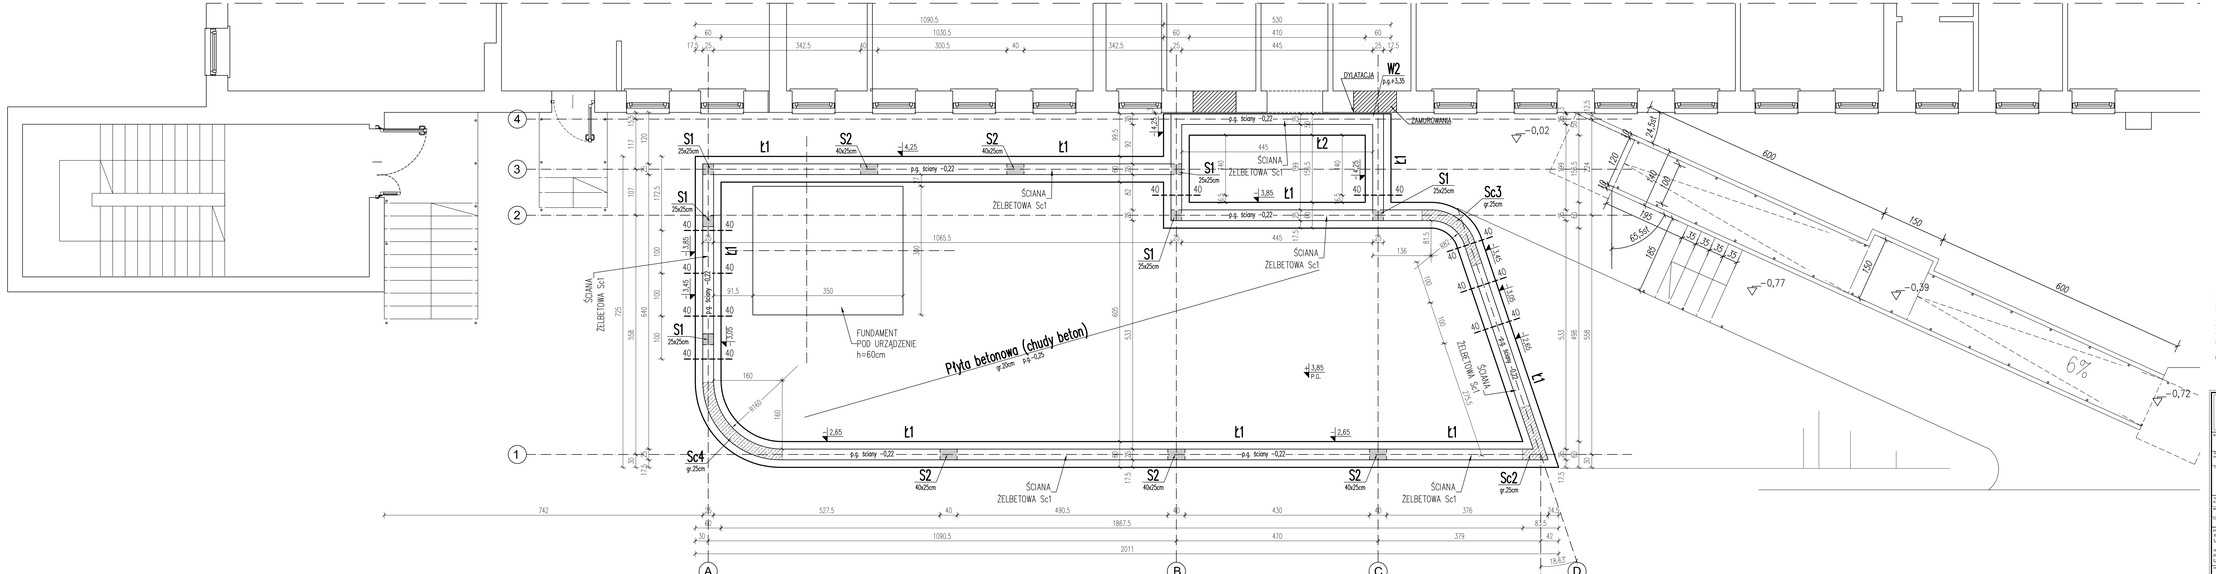

1. POZIOM ODNIESIENIA ±0,00=240,04 m n.p.m.
2. RYSUNKI ROZPATRYWAĆ ŁĄCZNIE Z PROJEKTEM ARCHEKTONICZNYM.
3. WSZYSTKIE WYMIARY SPRAWDZIĆ NA BUDOWIE
4. WSZYSTKIE ZMIANY UZGODNIĆ Z PROJEKTANTEM.
5. SPOSÓB ZBROJENIA ELEMENTÓ ŻELBETOWYCH WG OPISU TECHNICZNEGO
6. W TRAKCIE WYKONYWANIA PRAC BUDOWLANYCH NALEŻY STOSOWAĆ ZLECENIA ZGODNE Z WYTYCZNYMI WYKONANIA.

AKKA
Pracownia Architektoniczna
31-153 Kraków, ul. Szlak 65
www.akka-architekci.pl tel./ fax. +48 (12) 632 18 53

INWESTOR: Zespół Opieki Zdrowotnej w Oświęcimiu ul. Wysoka Brzeg 4 32-600 Oświęcim

OBIEKT I ADRES: 2007/16, obręb 0001, Oświęcim Miasto 32-600 Oświęcim, ul. Wysoka Brzeg 4

TEMAT PROJ.: Budynek pracowni rezonansu magnetycznego wraz z niezbędną infrastrukturą techniczną oraz przebudową łzn. budynku pawilonu głębokiego wraz z rozbiurką istn. schodów zewnętrznych i rampy dla osób niepełnosprawnych na działce nr 2007/16, obręb 0001 dla Szpitala Powiatowego im. Św. Maksymiliana przy ul. Wysoka Brzeg 4 w Oświęcimiu

BRANŻA: RZUT FUNDAMENTÓW

FAZA: KONSTRUKCJE — NR ARK.: K1

TEMAT: PROJ. WYKONAWCZY

PROJEKTANT: mgr inż. Andrzej Patoniek Upr. w 339/2002

SPRAWDZAJĄCY: mgr inż. Anna Kuska Upr. OIP 7145/94/P9

SKALA: 1:50 — NR EWIDENCYJNY: 000 — NR ARCH.: 1610 — DATA: 2016.07

PRAWO AUTORSKIE OSOBISTE I MAJĄTKOWE NALEŻĄ DO AUTORA. KOPIOWANIE, UDOSTĘPNIANIE I WYKORZYSTYWANIE BEZ ZGODY AUTORA ZABRONIONE.

RYSOWAŁ: PJK