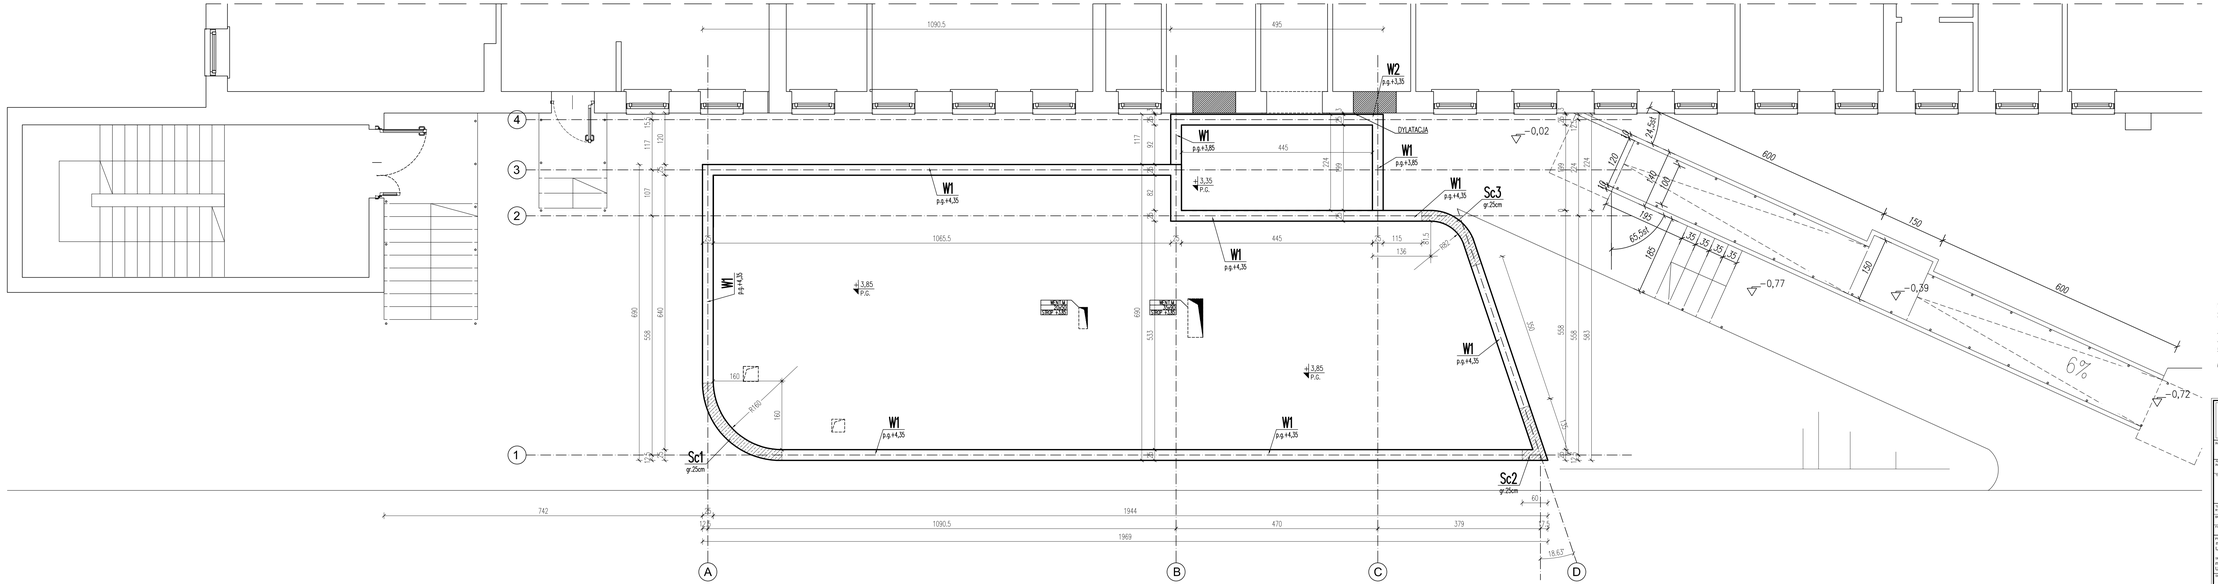

BETON C20/25
STAL A-IIIN
STAL A-III i A-0
STAL S235JR
otulina c_{nom}= 2,5cm

1. POZIOM ODNIESIENIA ±0,00=240,04 m n.p.m.
2. RYSUNKI ROZPATRYWAĆ ŁĄCZNIE Z PROJEKTEM ARCHEKTONICZNYM.
3. WSZYSTKIE WYMIARY SPRAWDZIĆ NA BUDOWIE.
4. WSZYSTKIE ZMIANY UZGODNIĆ Z PROJEKTANTEM.
5. SPOSÓB ZBROJENIA ELEMENTÓW ŻELBETOWYCH WG OPISU TECHNICZNEGO
6. W TRAKCIE WYKONYWANIA PRAC BUDOWLANYCH NALEŻY STOSOWAĆ ZLECENIA ZGODNIE Z WYTYCZNYMI WYKONANIA.

AKKA
Pracownia Architektoniczna
31-153 Kraków, ul. Szlak 65
www.akka-architekci.pl tel./ fax. +48 (12) 632 18 53

INWESTOR: Zespół Opieki Zdrowotnej w Oświęcimiu
ul. Wysoka Brzeg 4
32-600 Oświęcim

OBIEKT I LOKALIZACJA: 2007/16, obręb 0001, Oświęcim Miasto
32-600 Oświęcim, ul. Wysoka Brzeg 4

TEMAT PROJ.: Budynek pracowni rezonansu magnetycznego wraz z niezbędną infrastrukturą techniczną oraz przebudową istn. budynku pawilonu głównego wraz z rozbudową istn. schodów zewnętrznych i rampy dla osób niepełnosprawnych na działce nr 2007/16, obręb 0001 dla Szpitala Powiatowego im. Św. Maksymiliana przy ul. Wysoka Brzeg 4 w Oświęcimiu

TREŚĆ RYSUNKU: **WIEŃCE NA ŚCIANACH ATTYKOWYCH**

BRANŻA: KONSTRUKCJE

FAZA: PROJ. WYKONAWCZY

K3

PROJEKTANT: mgr inż. **Andrzej Patoniek**
Upr. nr 338/2002

SPRAWDZAJĄCY: mgr inż. **Anna Kraska**
Upr. DOP-7514/354/70

SKALA: 1:50

NR EGZEMPLARZY: 000

NR REJESTRACYJNY: 1610

DATA: 2016.07

PRZY REALIZACJI NINIEJSZEGO PROJEKTU NALEŻY STOSOWAĆ OBOWIĄZUJĄCE PRZEPISY, NORMY I WARUNKI TECHNICZNE WYKONANIA I ODBIORU ROBÓT BUDOWLANYCH. NIE WOLNO KOPIOWAĆ NINIEJSZEGO PROJEKTU BEZ ZGODY AUTORA

RYSOWAŁ: PJK