



PLAN SYTUACYJNY
1:100

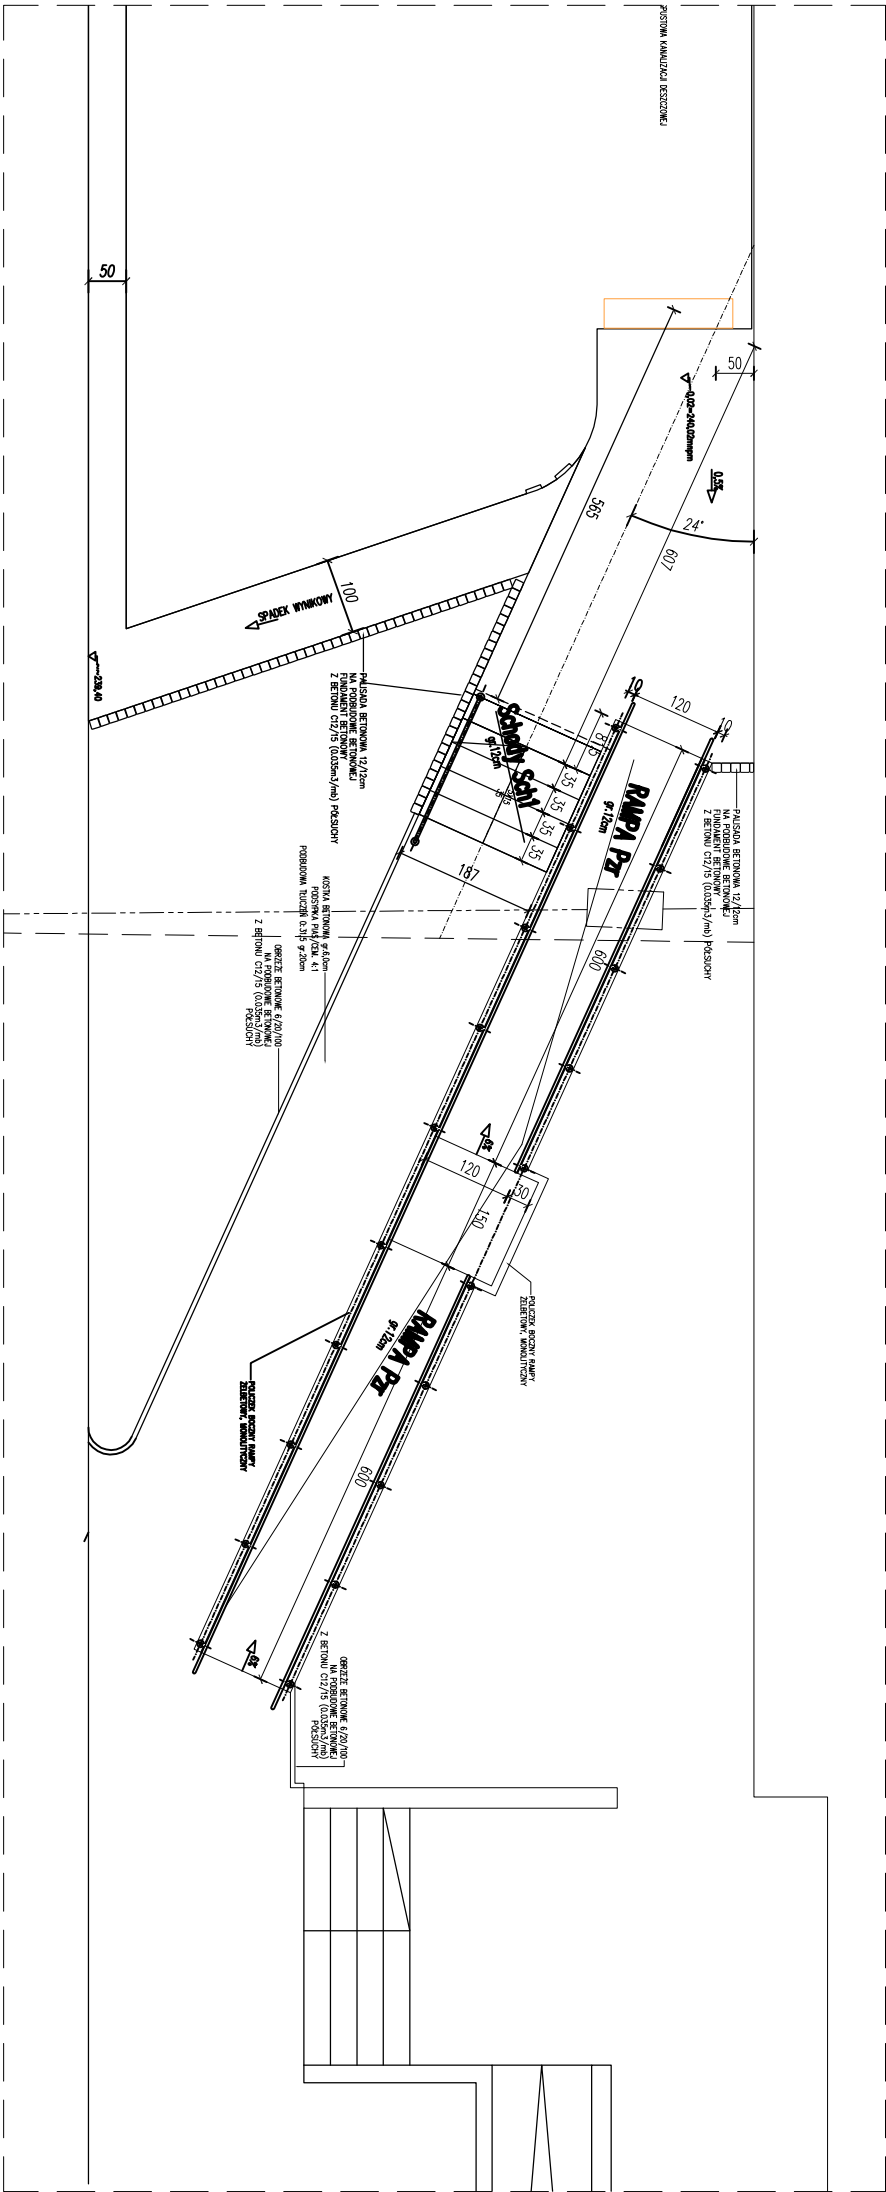


SCHODY Sch1

szt.1 1:20

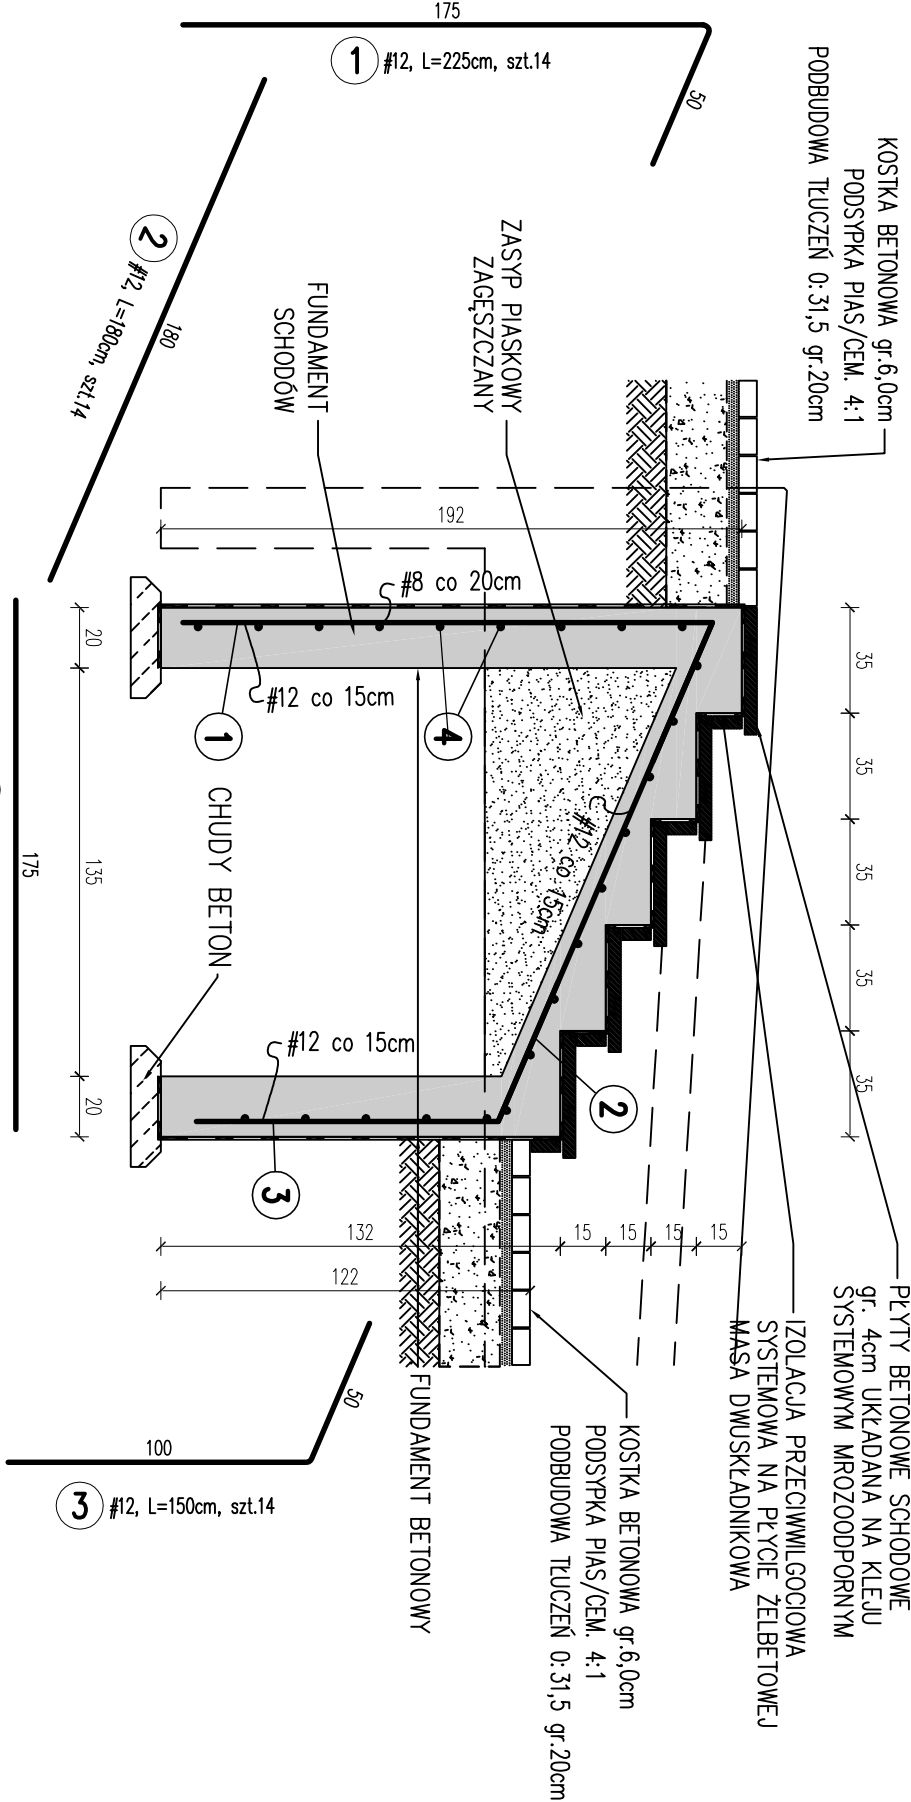

BETON C20/25
STAL A-III
STAL A-III i A-0
otulina c_{nom} = 2,5cm

1. POZIOM ODNIESIENIA $\pm 0,00 = 240,04$ m n.p.m.
2. RYSUNKI ROZPATRYWAĆ ŁĄCZNIE Z PROJEKTEM ARCHITEKTONICZNYM.
3. WSZYSTKIE WMIARY SPRAWDZIĆ NA BUDOWIE
4. WSZYSTKIE ZMIANY UZGODNIĆ Z PROJEKTANTEM.
5. SPOSÓB ZBROJENIA ELEMENTÓW ŻELBETOWYCH WŁ. OPISU TECHNICZNEGO
6. W TRAKCIE WYKONYWANIA PRAC BUDOWLANYCH NALEŻY STOSOWAĆ ZLECENIA ZGODNIE Z WYTYCZNYMI WYKONANIA.

 Pracownia Architektoniczna 31-153 Kraków, ul. Szlak 65 tel./fax. +48 (12) 632 18 53					AKKA
www.akka-architekci.pl					
INWESTOR	Zespół Opieki Zdrowotnej w Oświęcimiu				
ul. Wysokie Brzegi 4					
32-600 Oświęcim					
ADRES INWESTYCJI	2007/16, obręb 0001, Oświęcim Miasto				
32-600 Oświęcim, ul. Wysokie Brzegi 4					
TEMAT PROJ.	Budynek pracowni rezonansu magnetycznego wraz z niezbędną infrastrukturą techniczną oraz przebudową istn. budynku pawilonu głównego wraz z rozbiłką istn. schodów zewnętrznych i rampy dla osób niepełnosprawnych na działce nr 2007/16, obręb 0001 dla Szpitala Powiatowego im. Św. Maksymiliana przy ul. Wysokie Brzegi 4 w Oświęcimiu				
TEMAT RYSUNKU	SCHODY ŻELBETOWE Sch1				
BRANŻA	KONSTRUKCJE				
FAZA	PROJ. WYKONAWCZY				
PROJEKTANT W BRANŻY ARCHITEKTONICZNEJ mgr inż. Andrzej Palonek Up. nr 338/2002					K12
SPRAWDZAJĄCY W BRANŻY ARCHITEKTONICZNEJ mgr inż. Anna Kusina Up. GP. IV-63/454/76					
SKALA	REWIZJA	KOD PROJEKTU	DATA		
1:50	000	1610	2016.07		
PROJEKT JEST CHRONIONĄ PRACĄ AUTORSKĄ Z NAKŁADU AKKA O PRACOWNIA ARCHITEKTONICZNA I NIE MOŻE BYĆ KOPLOWANY AŁI ROZPOWISZCZANY BEZ ZGODY AKKA					
PIK-NR. PIK					