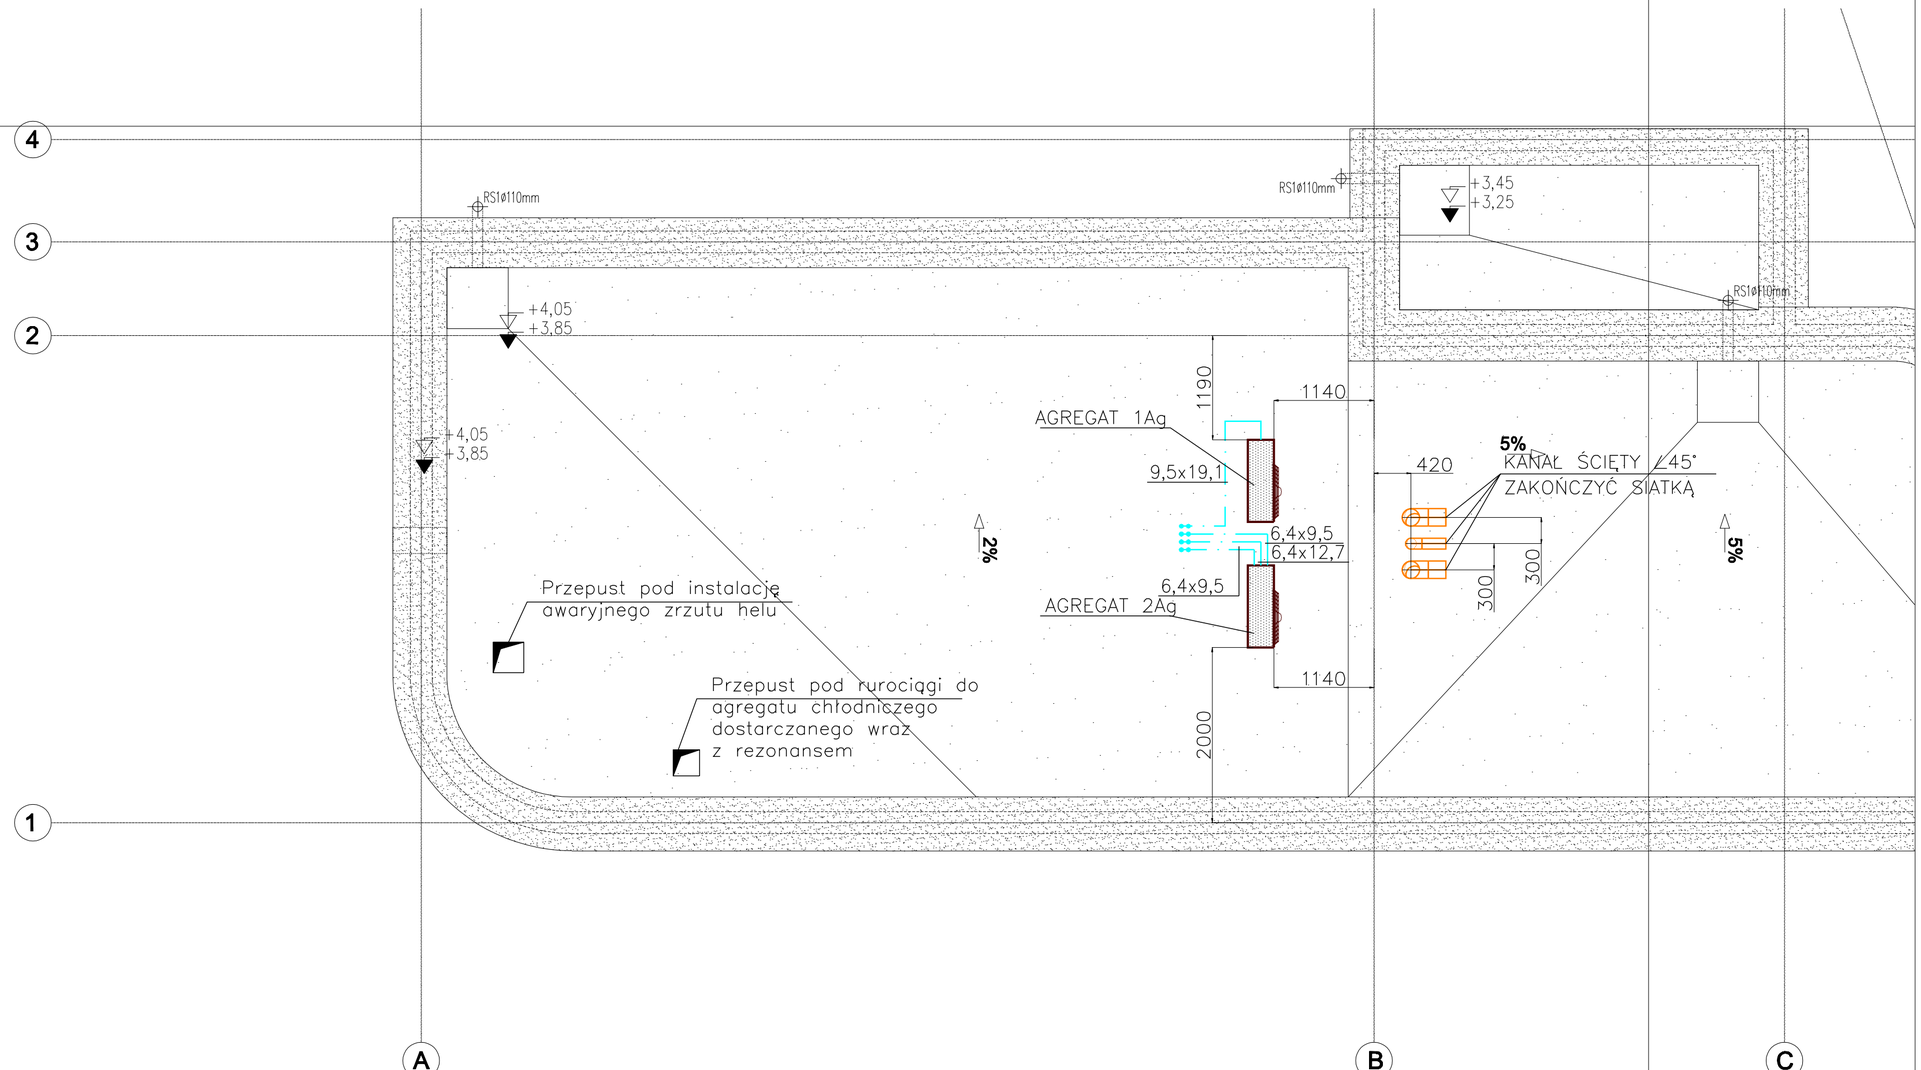

LEGENDA

AGREGAT SYSTEMU FREONOWEGO

POWIETRZE NAWIEWANE
POWIETRZE WYWIEWANE
POWIETRZE ŚWIEŻE
POWIETRZE USUWANE

RUROCIĄGI CHŁODNICZE FREONOWE
SKROPLINY

- wymiary na rysunkach podano w milimetrach

AKKA
Pracownia Architektoniczna
31-153 Kraków, ul. Szlak 65
www.akka-architekci.pl tel./ fax. +48 (12) 632 18 53

INWESTOR	Zespół Opieki Zdrowotnej w Oświęcimiu
ADRES INWESTYCJI	2007/16, obręb 0001, Oświęcim Miasto 32-600 Oświęcim, ul. Wysokie Brzegi 4
TEMAT PROJ.	Budowa budynku pracowni rezonansu magnetycznego wraz z niezbędną infrastrukturą techniczną oraz przebudową istniejącego budynku pawilonu głównego wraz z rozbiórką istniejących schodów zewnętrznych i rampy dla osób niepełnosprawnych w ramach inwestycji pn.:"Budowa pracowni rezonansu magnetycznego wraz z aparatem i jego wyposażeniem dla zespołu opieki zdrowotnej w Oświęcimiu".
TEMAT RYSUNKU	RZUT DACHU
BRANŻA	Wentylacja i Klimatyzacja
FAZA	PROJ. WYKONAWCZY
NR RYS.	W2

PROJEKTANT W BRANŻY SANITARNEJ
mgr inż. Paweł Budziński
Upr. nr MAP/194/PWOS/11

SPRAWDZAJĄCY W BRANŻY SANITARNEJ
mgr inż. Adam Kopacz
Upr. MAP/0437/POOS/10

SKALA	REWIZJA	KOD PROJEKTU	DATA
1:50	000	1610	2016.07

PROJEKT JEST CHRONIONY PRAWEM AUTORSKIM ZGODNIE Z USTAWĄ Z DNIA 4 LUTEGO 1994 O PRAWIE AUTORSKIM I PRAWACH POKREWNYCH (DZ. U. 00.80.904 Z POZ.2w.). I NIE MOŻE BYĆ KOPIOWANY ANI ROZPOWSZECHNIANY BEZ PISEMNEJ ZGODY AUTORÓW

PLIK MP: