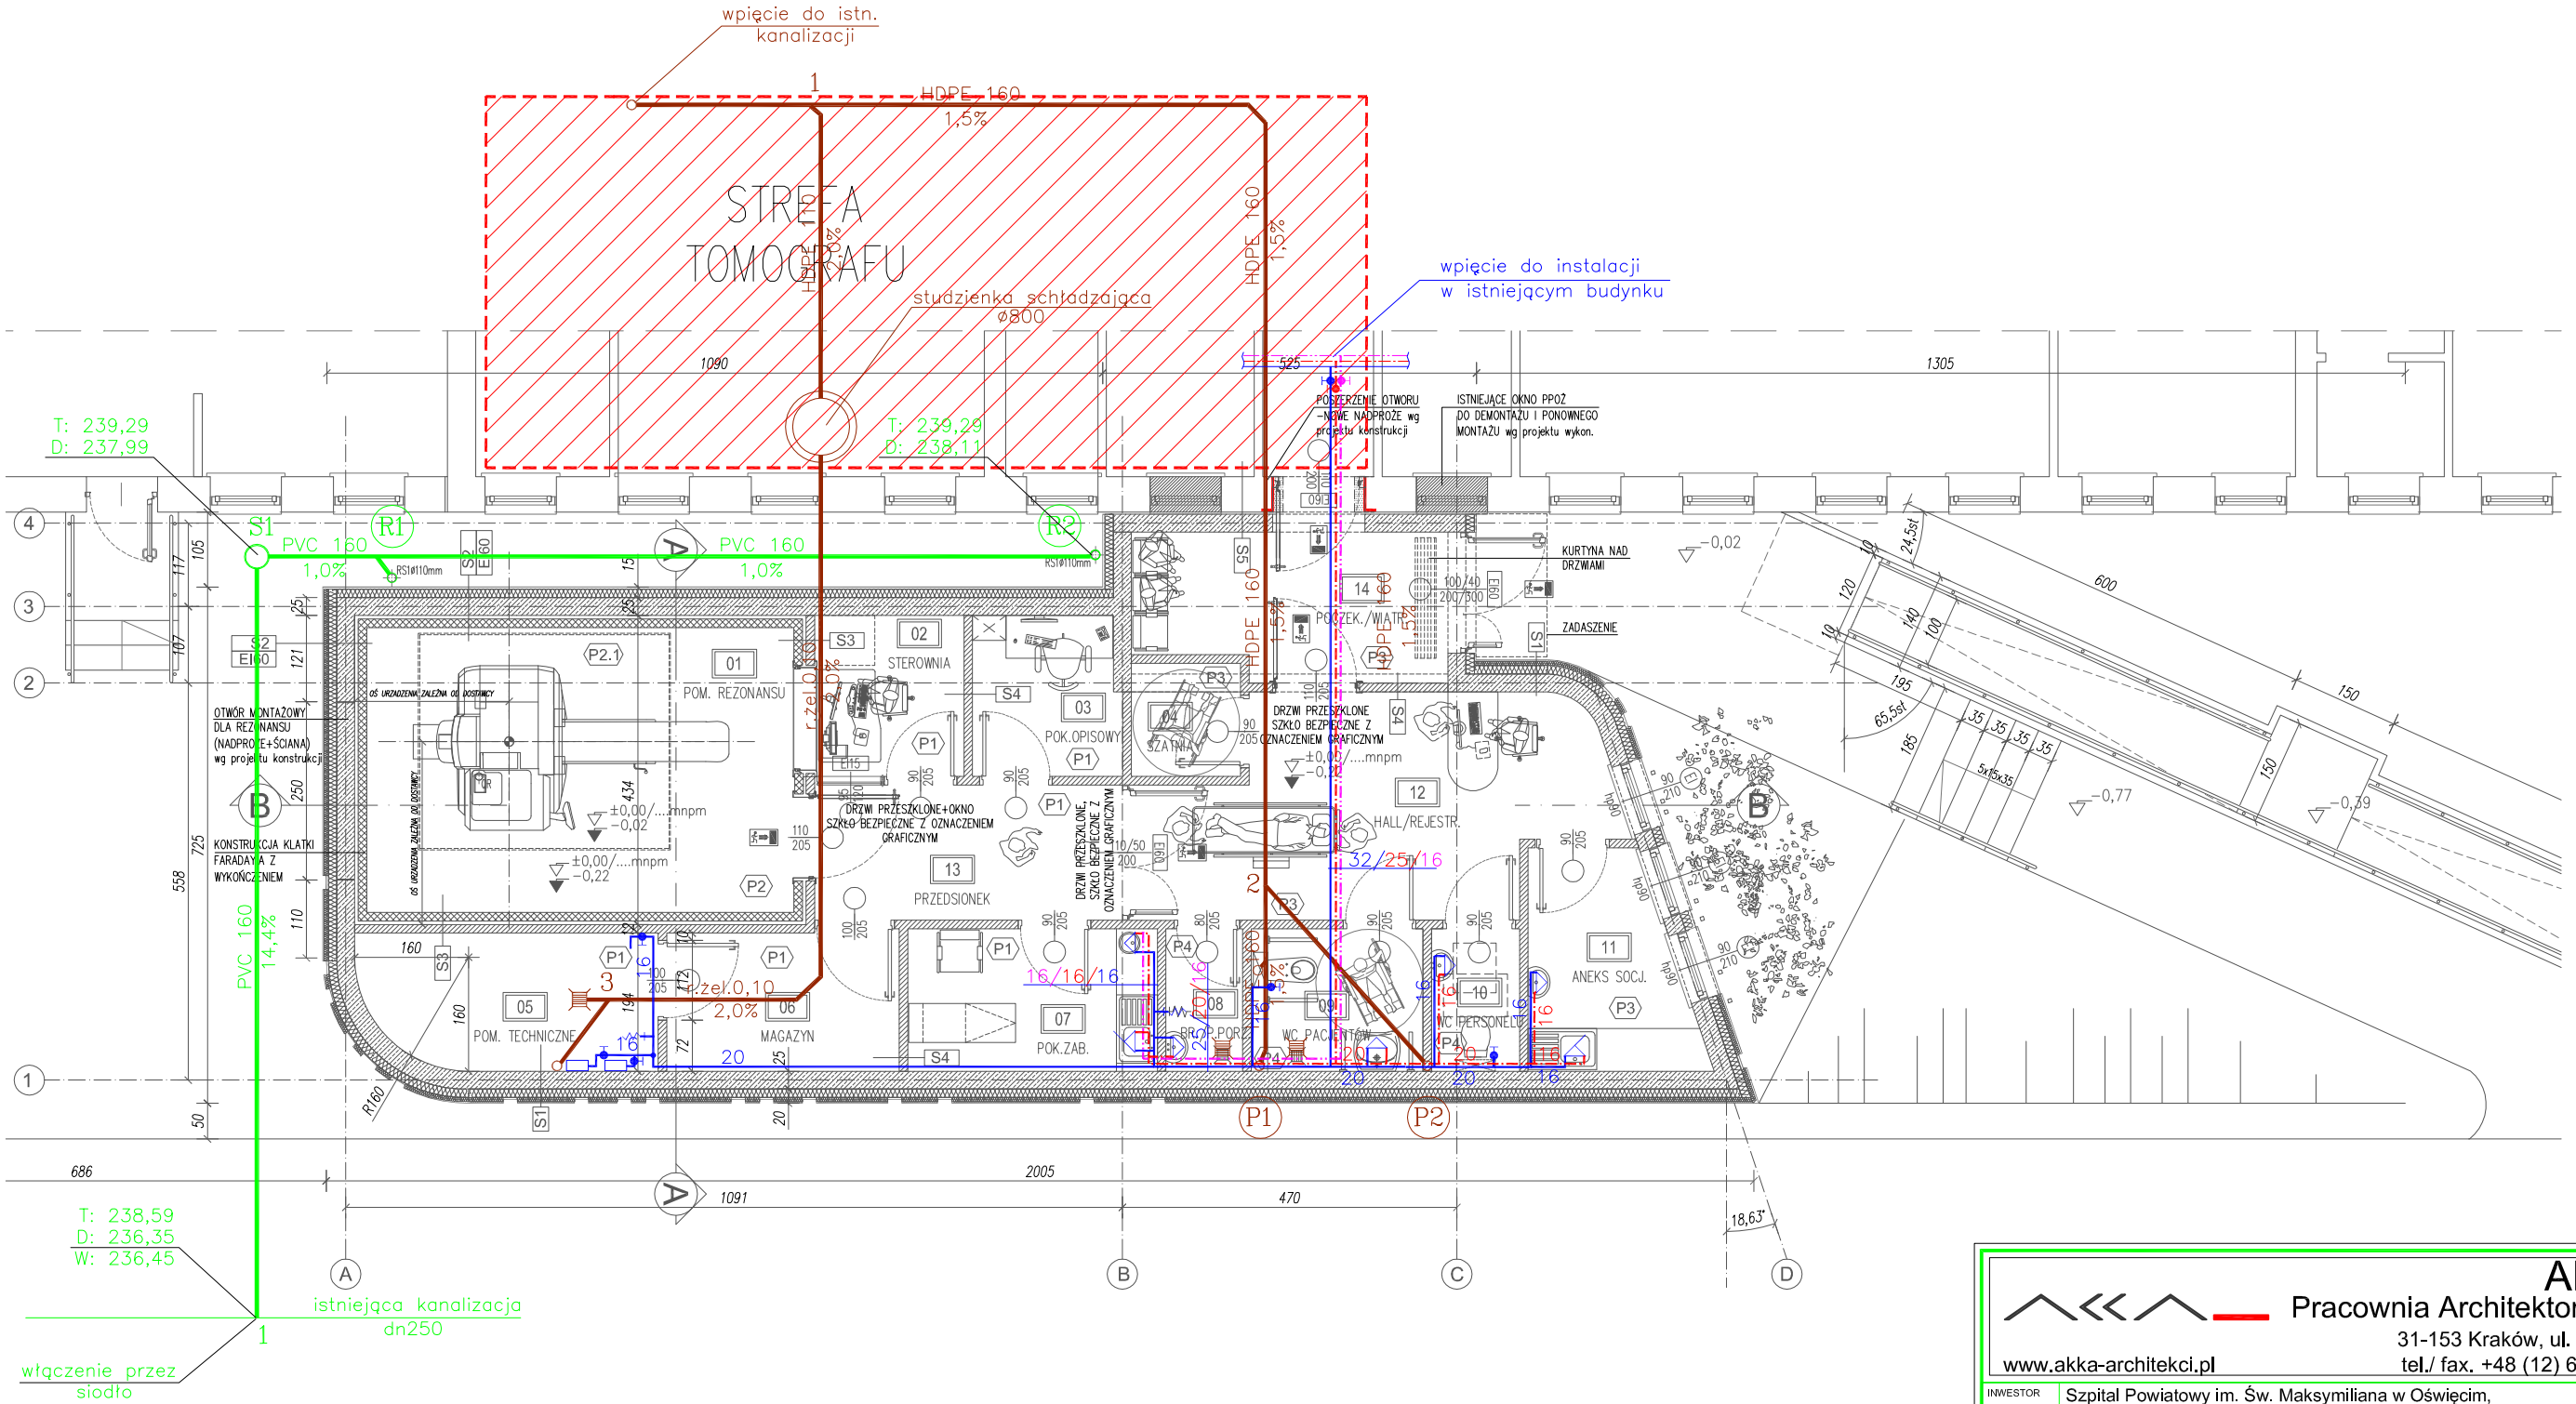

AKKA
Pracownia Architektoniczna
31-153 Kraków, ul. Szlak 65
www.akka-architekci.pl
tel./ fax. +48 (12) 632 18 53

INWESTOR	Szpital Powiatowy im. Św. Maksymiliana w Oświęcim, ul. Wysokie Brzegi 4 32-600 Oświęcim
ADRES INWESTYCJI	2007/16, obręb 0001, Oświęcim Miasto 32-600 Oświęcim, ul. Wysokie Brzegi 4
TEMAT PROJ.	**BUDOWA BUDYNKU PRACOWNI REZONANSU MAGNETYCZNEGO WRAZ Z NIEZBĘDNĄ INFRASTRUKTURĄ TECHNICZNĄ ORAZ PRZEBUDOWĄ ISTNIEJĄCEGO BUDYNKU PAWILONU GŁÓWNEGO WRAZ Z ROZBIÓRKĄ ISTNIEJĄCYCH SCHODÓW ZEWNĘTRZNYCH I RAMPY DLA OSÓB NIEPEŁNOSPRAWNYCH W RAMACH INWESTYCJI PN.: "BUDOWA PRACOWNI REZONANSU MAGNETYCZNEGO WRAZ Z APARATEM I JEGO WYPOSAŻENIEM DLA ZESPOŁU OPIEKI ZDROWOTNEJ W OŚWIĘCIMIU**
TEMAT RYSUNKU	**RZUT PARTERU WOD-KAN**
BRANŻA	SANITARNA
FAZA	PROJ. WYKONAWCZY
NR RYS.	**S1**

PROJEKTANT W BRANŻY INSTALACYJNEJ
inż. Rafał Woźnica
Upr. nr MAP/0123/POOS/06

SPRAWDZAJĄCY W BRANŻY INSTALACYJNEJ
mgr inż. Paweł Budziński
Upr. MAP/194/PWOS/11

SKALA	REWIZJA	KOD PROJEKTU	DATA
1:100	000	1610	2016.07

PROJEKT JEST CHRONIONY PRAWEM AUTORSKIM ZGODNIE Z USTAWĄ Z DNIA 4 LUTEGO 1994 O PRAWIE AUTORSKIM I PRAWACH POKREWNYCH (DZ. U. 00.80.904 Z POZ.ZM.). I NIE MOŻE BYĆ KOPIOWANY ANI ROZPOWSZECHNIANY BEZ PISEMNEJ ZGODY AUTORÓW

PLIK NR: PLIK