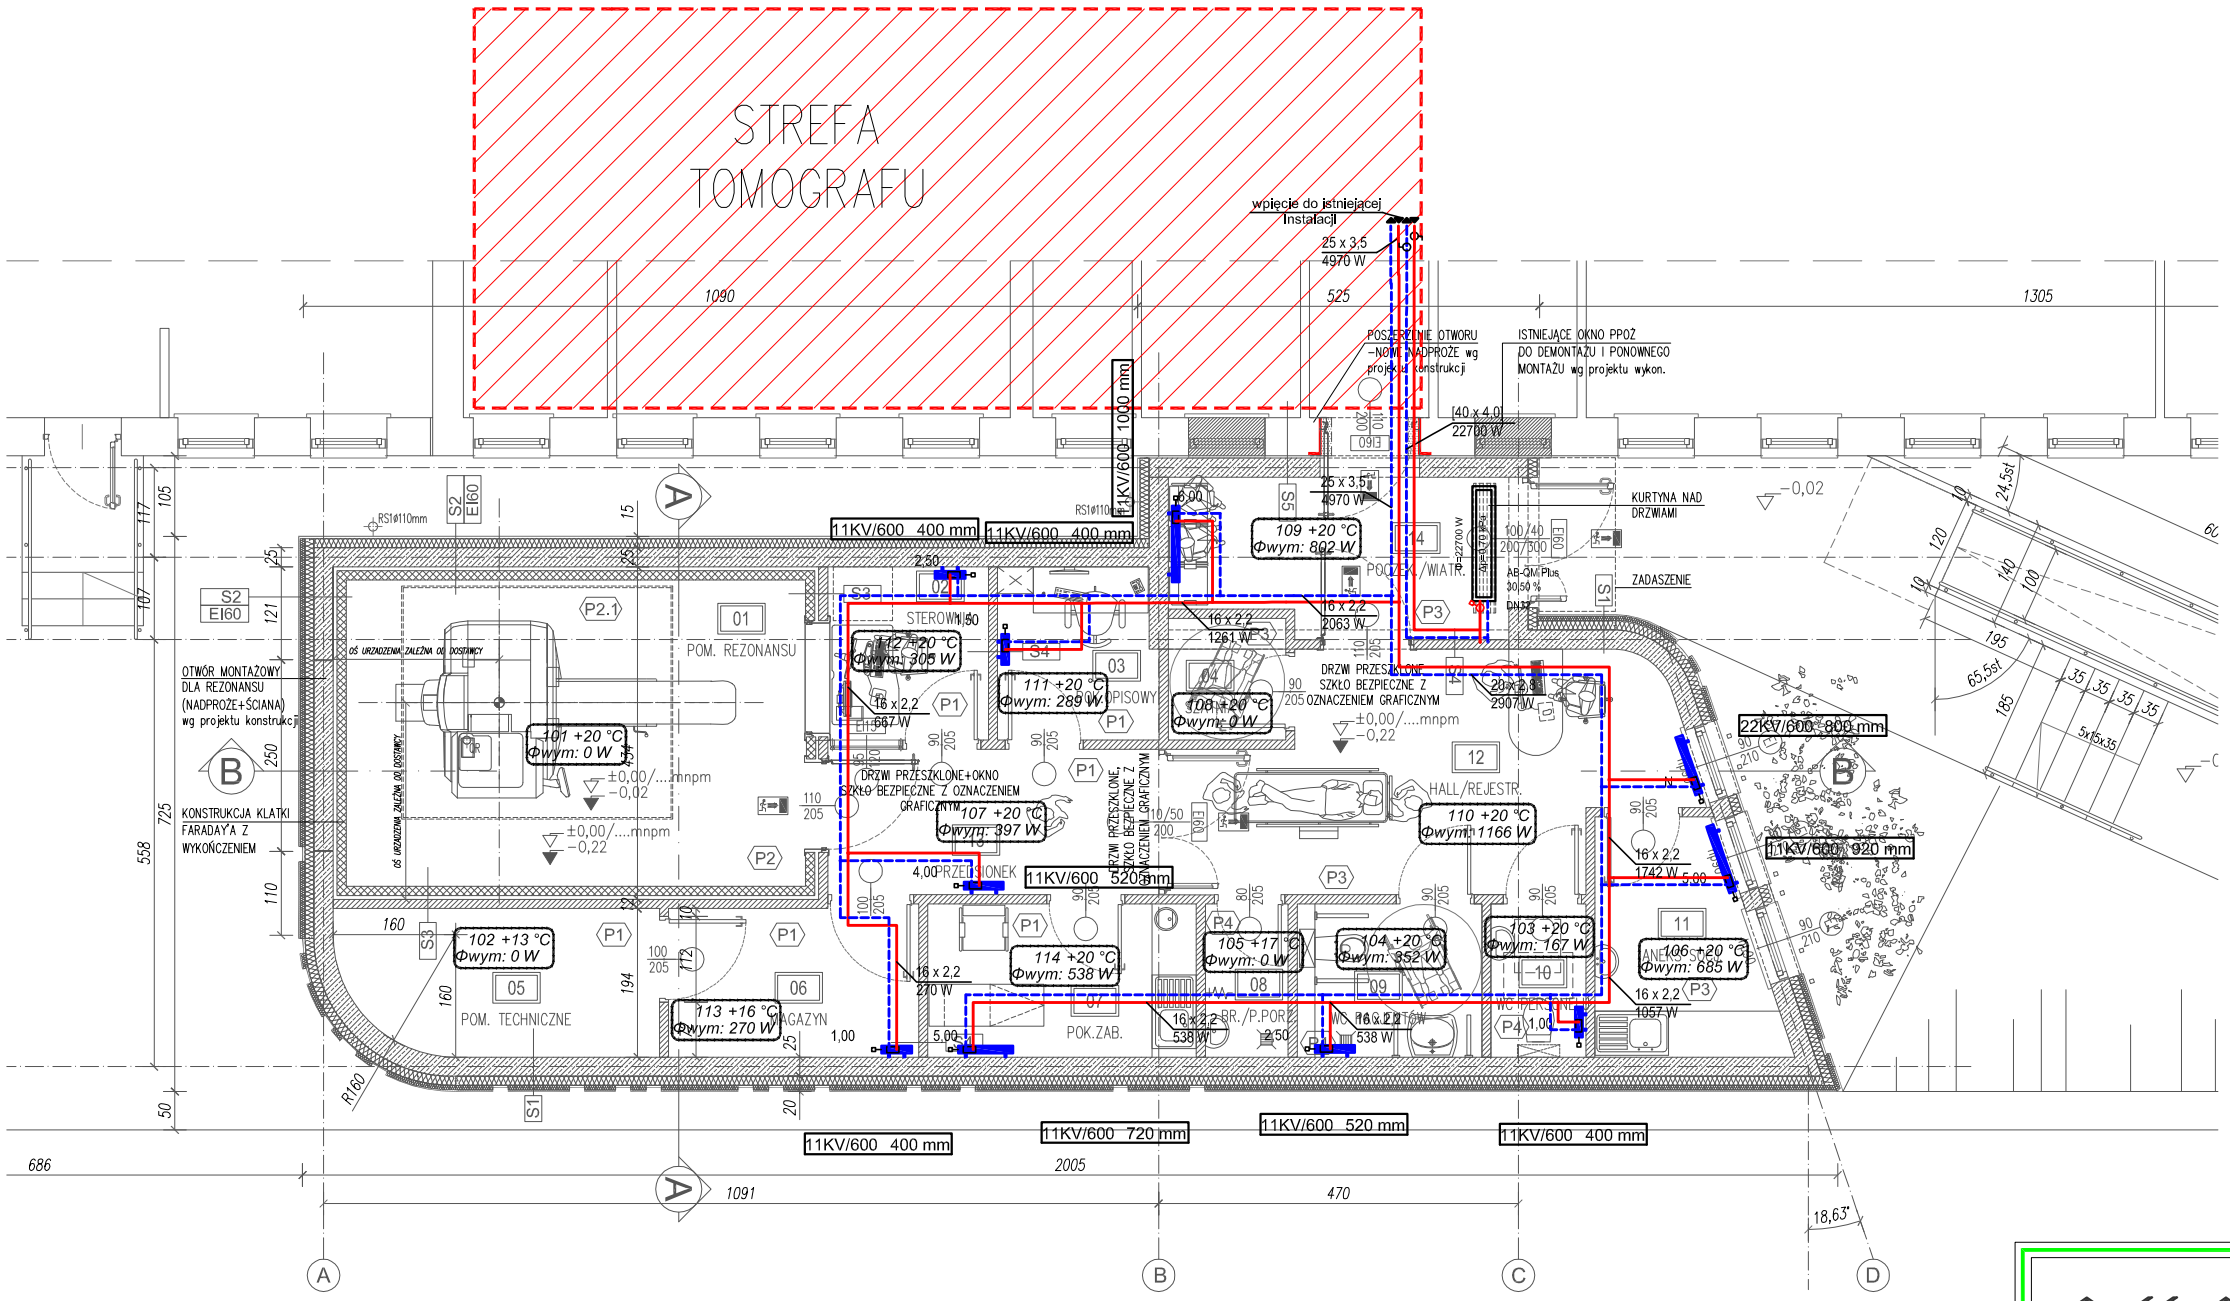

OZNACZENIA

11KV/600 1000 mm

6,00 — grzejnik stalowy płytowy zaworowy z wbudowanym zaworem termostatycznym z nastawą wstępną.

— centralne ogrzewanie — zasilanie
— centralne ogrzewanie — powrót

16 x 2.2 — rura wielowarstwowa o średnicy zewnętrznej ø16 i gr. ścianki 2,2mm

113 +16 °C / Φwym: 270 W — numer pomieszczenia, temperatura w pomieszczeniu, zapotrzebowanie ciepła dla c.o.

AKKA
Pracownia Architektoniczna
31-153 Kraków, ul. Szlak 65
www.akka-architekci.pl tel./ fax. +48 (12) 632 18 53

INWESTOR	Szpital Powiatowy im. Św. Maksymiliana w Oświęcim, ul. Wysokie Brzegi 4, 32-600 Oświęcim
ADRES INWESTYCJI	2007/16, obręb 0001, Oświęcim Miasto, 32-600 Oświęcim, ul. Wysokie Brzegi 4
TEMAT PROJ.	**BUDOWA BUDYNKU PRACOWNI REZONANSU MAGNETYCZNEGO WRAZ Z NIEZBĘDNĄ INFRASTRUKTURĄ TECHNICZNĄ ORAZ PRZEBUDOWĄ ISTNIEJĄCEGO BUDYNKU PAWILONU GŁÓWNEGO WRAZ Z ROZBIÓRKĄ ISTNIEJĄCYCH SCHODÓW ZEWNĘTRZNYCH I RAMPY DLA OSÓB NIEPEŁNOSPRAWNYCH W RAMACH INWESTYCJI PN.: "BUDOWA PRACOWNI REZONANSU MAGNETYCZNEGO WRAZ Z APARATEM I JEGO WYPOSAŻENIEM DLA ZESPOŁU OPIEKI ZDROWOTNEJ W OŚWIĘCIMIU**
TEMAT RYSUNKU	**RZUT PARTERU C.O.**
BRANŻA	SANITARNA
FAZA	PROJ. WYKONAWCZY
NR RYS.	**S2**
PROJEKTANT W BRANŻY INSTALACYJNEJ	inż. Rafał Woźnica, Upr. nr MAP/0123/POOS/06
SPRAWDZAJĄCY W BRANŻY INSTALACYJNEJ	mgr inż. Paweł Budziński, Upr. MAP/194/PWOS/11

SKALA	REWIZJA	KOD PROJEKTU	DATA
1:100	000	1610	2016.07

PROJEKT JEST CHRONIONY PRAWEM AUTORSKIM ZGODNIE Z USTAWĄ Z DNIA 4 LUTEGO 1994 O PRAWIE AUTORSKIM I PRAWACH POKREWNYCH (DZ. U. 00.80.904 Z POZ.ZM.). I NIE MOŻE BYĆ KOPIOWANY ANI ROZPOWSZECHNIANY BEZ PISEMNEJ ZGODY AUTORÓW

PLIK NR: PLIK